

לפני היתר בניה

ראה רשימת הערות כלליות

גג

18

17

16

15

14

13

12

11

10

9

8

7

6

5

4

3

2

1

0 קומת קרקע

-1 קומת מרתף

-2 קומת מרתף

בנין 1

בנין 2

בנין 3

שם הפרויקט	מספר הפרויקט
חבצלת רם אדרת	10487
תאריך תחילת פרויקט	

תיאור	בנין 3 - קומה 4 - דירה 15 - מכר				
מתחם	מגרש	בנין	קומה	דירה	קוד
	206	3	4	15	
מהדורה	תאריך מהדורה	קנה מידה	גודל גיליון		
		1 : 50	A2		

מספר גיליון	R18340-TSA-3-18-DP-A-0056	
חתימת רוכש	חתימת יזם	

משרד תכנון

טטרו שחר

אדריכלים בע"מ

רח' אוסישקין 40, נתניה

טל 09-8820022


www.tsa.co.il

שם קובץ: Autodesk Docs://18357-TSA-T3-M3-A.rvt

QR

רם אדרת

מבטיחים ומקימים

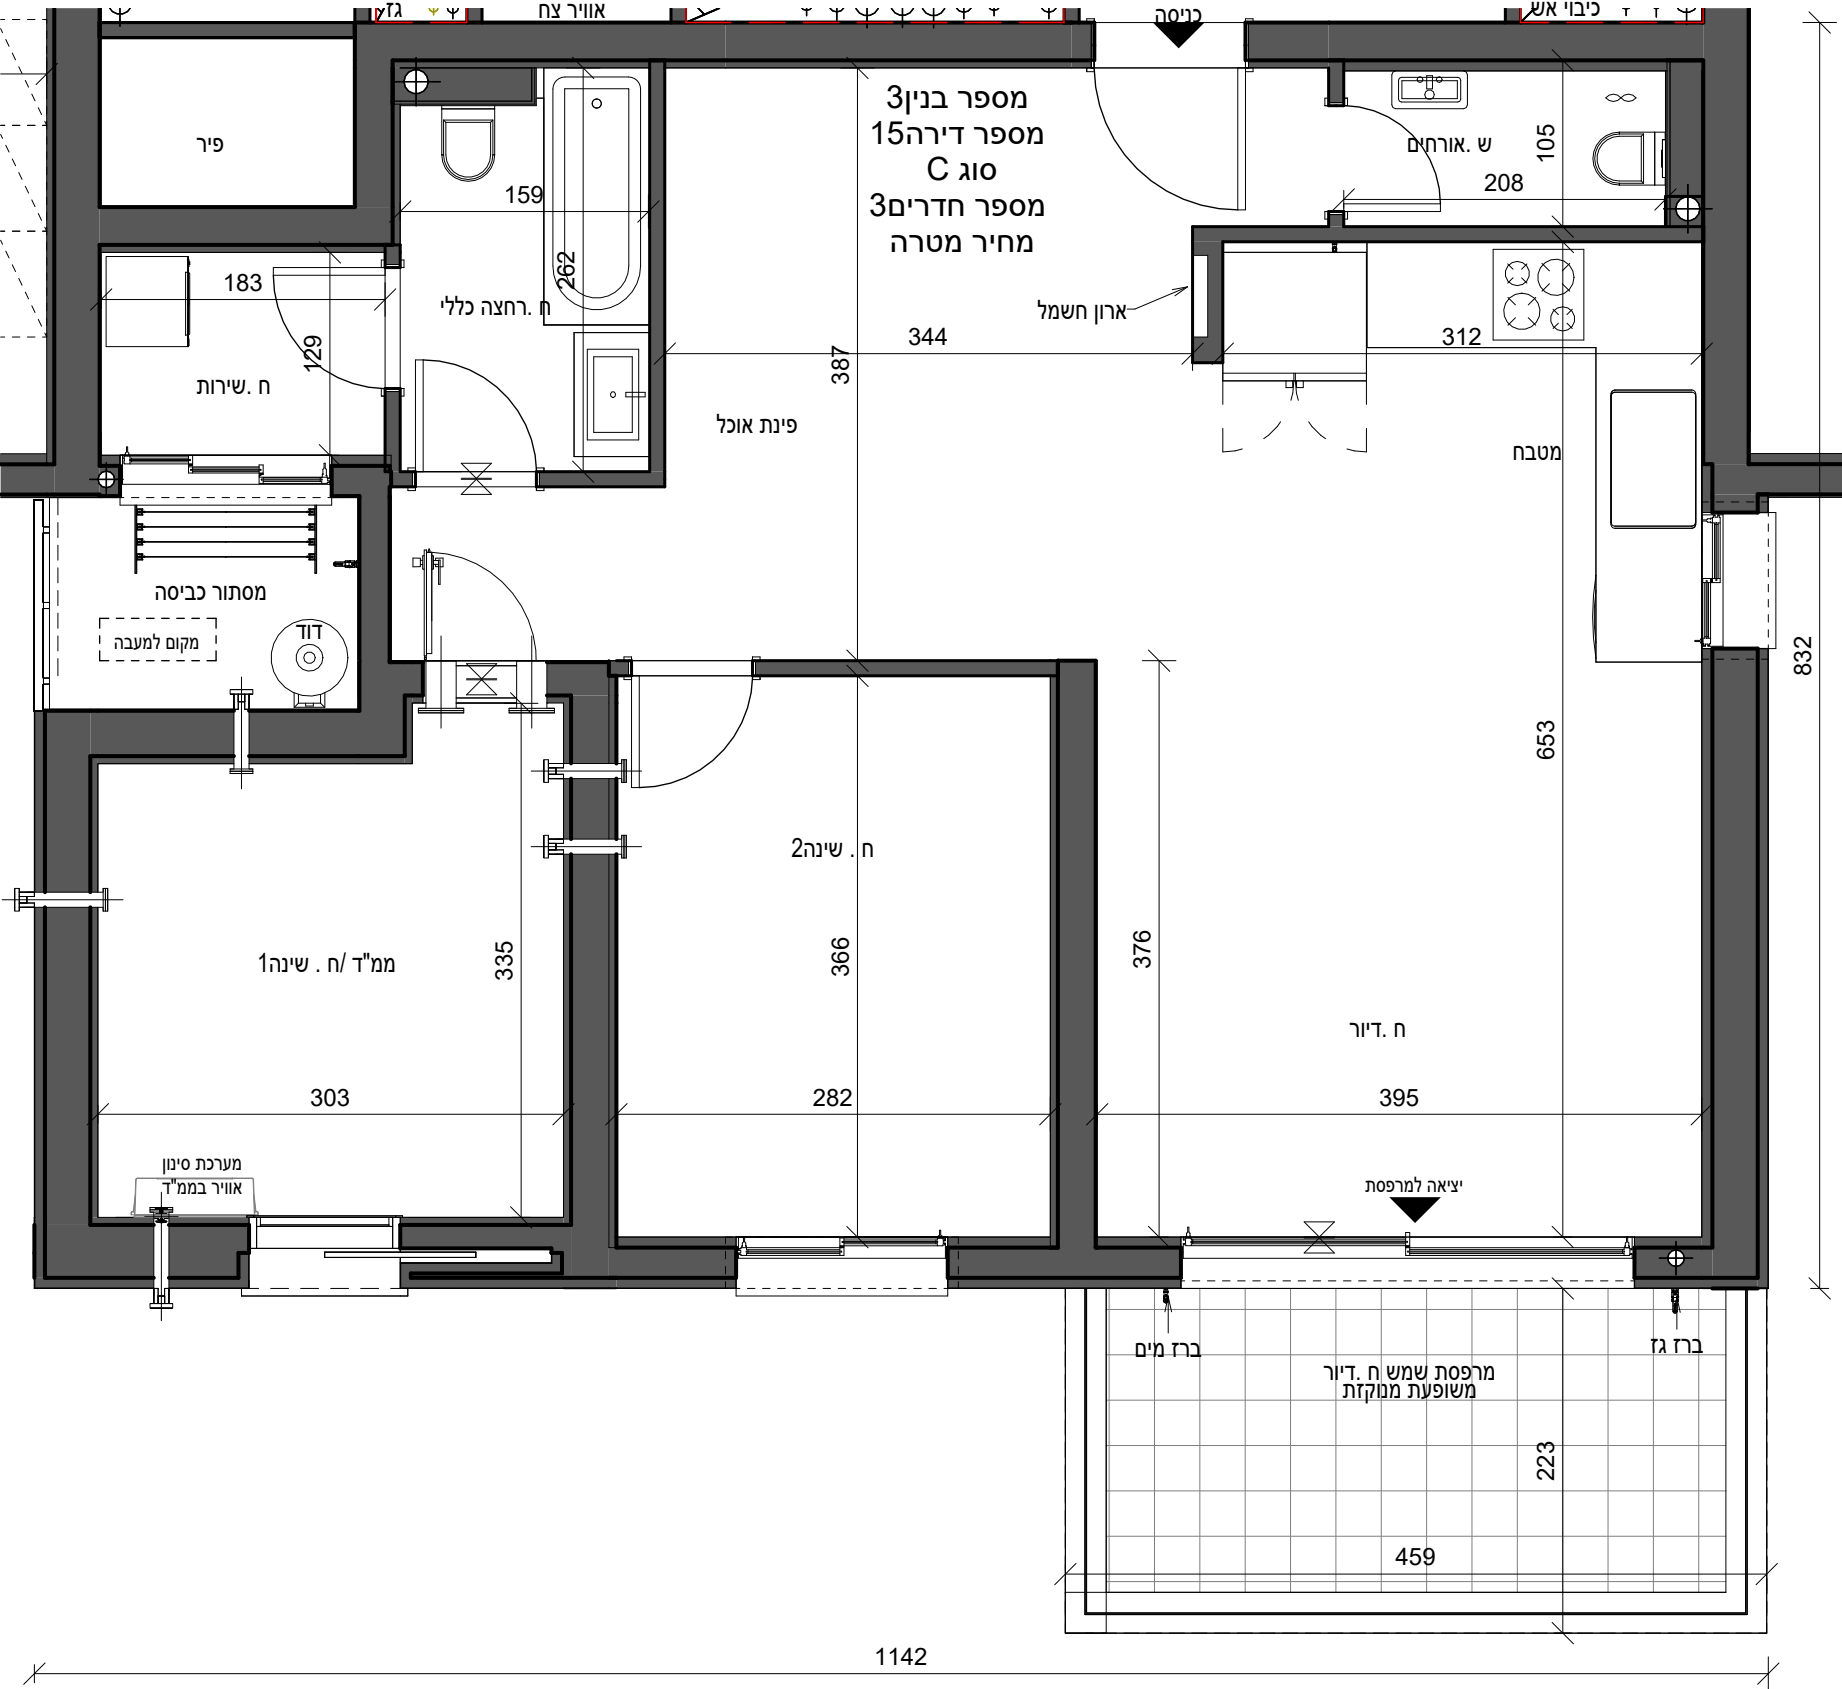

בדירה מתוכננות הנמכות ומערכת מתזים עפ"י תכנון היועצים

דירת 3 חדרים

שטח הדירה הכולל(מ"ר)	89.0
שטח המרפסות הכולל(מ"ר)	9.94
שטח מרפסות מקורה(מ"ר)	9.94
מחסן מ"ס _ שטח כולל(מ"ר)	