

לפני היתר בניה

ראה רשימת הערות כלליות

גג

18

17

16

15

14

13

12

11

10

9

8

7

6

5

4

3

2

1

0

-1

-2

בנין 1

בנין 2

בנין 3

קומת קרקע

קומת מרתף

קומת מרתף

שם הפרויקט	מספר הפרויקט
חבצלת רם אדרת	10487
תאריך תחילת פרויקט	

תיאור	בנין 3 - קומה 4 - דירה 16 - מכר				
מתחם	מגרש	בנין	קומה	דירה	קוד
	206	3	4	16	
מהדורה	תאריך מהדורה	קנה מידה	גודל גיליון		
		1 : 50	A2		

מספר גיליון	R18340-TSA-3-18-DP-A-0057	
חתימת רוכש	חתימת יזם	

משרד תכנון

סטרו שחר

אדריכלים בע"מ

רח' אוסישקין 40, נתניה

טל 09-8820022

www.tsa.co.il


שם קובץ:

R18357-TSA-T3-M3-A.rvt / חבצלת הישרון18357/Autodesk Docs://

QR

רם אדרת

מבטחים ומקימים

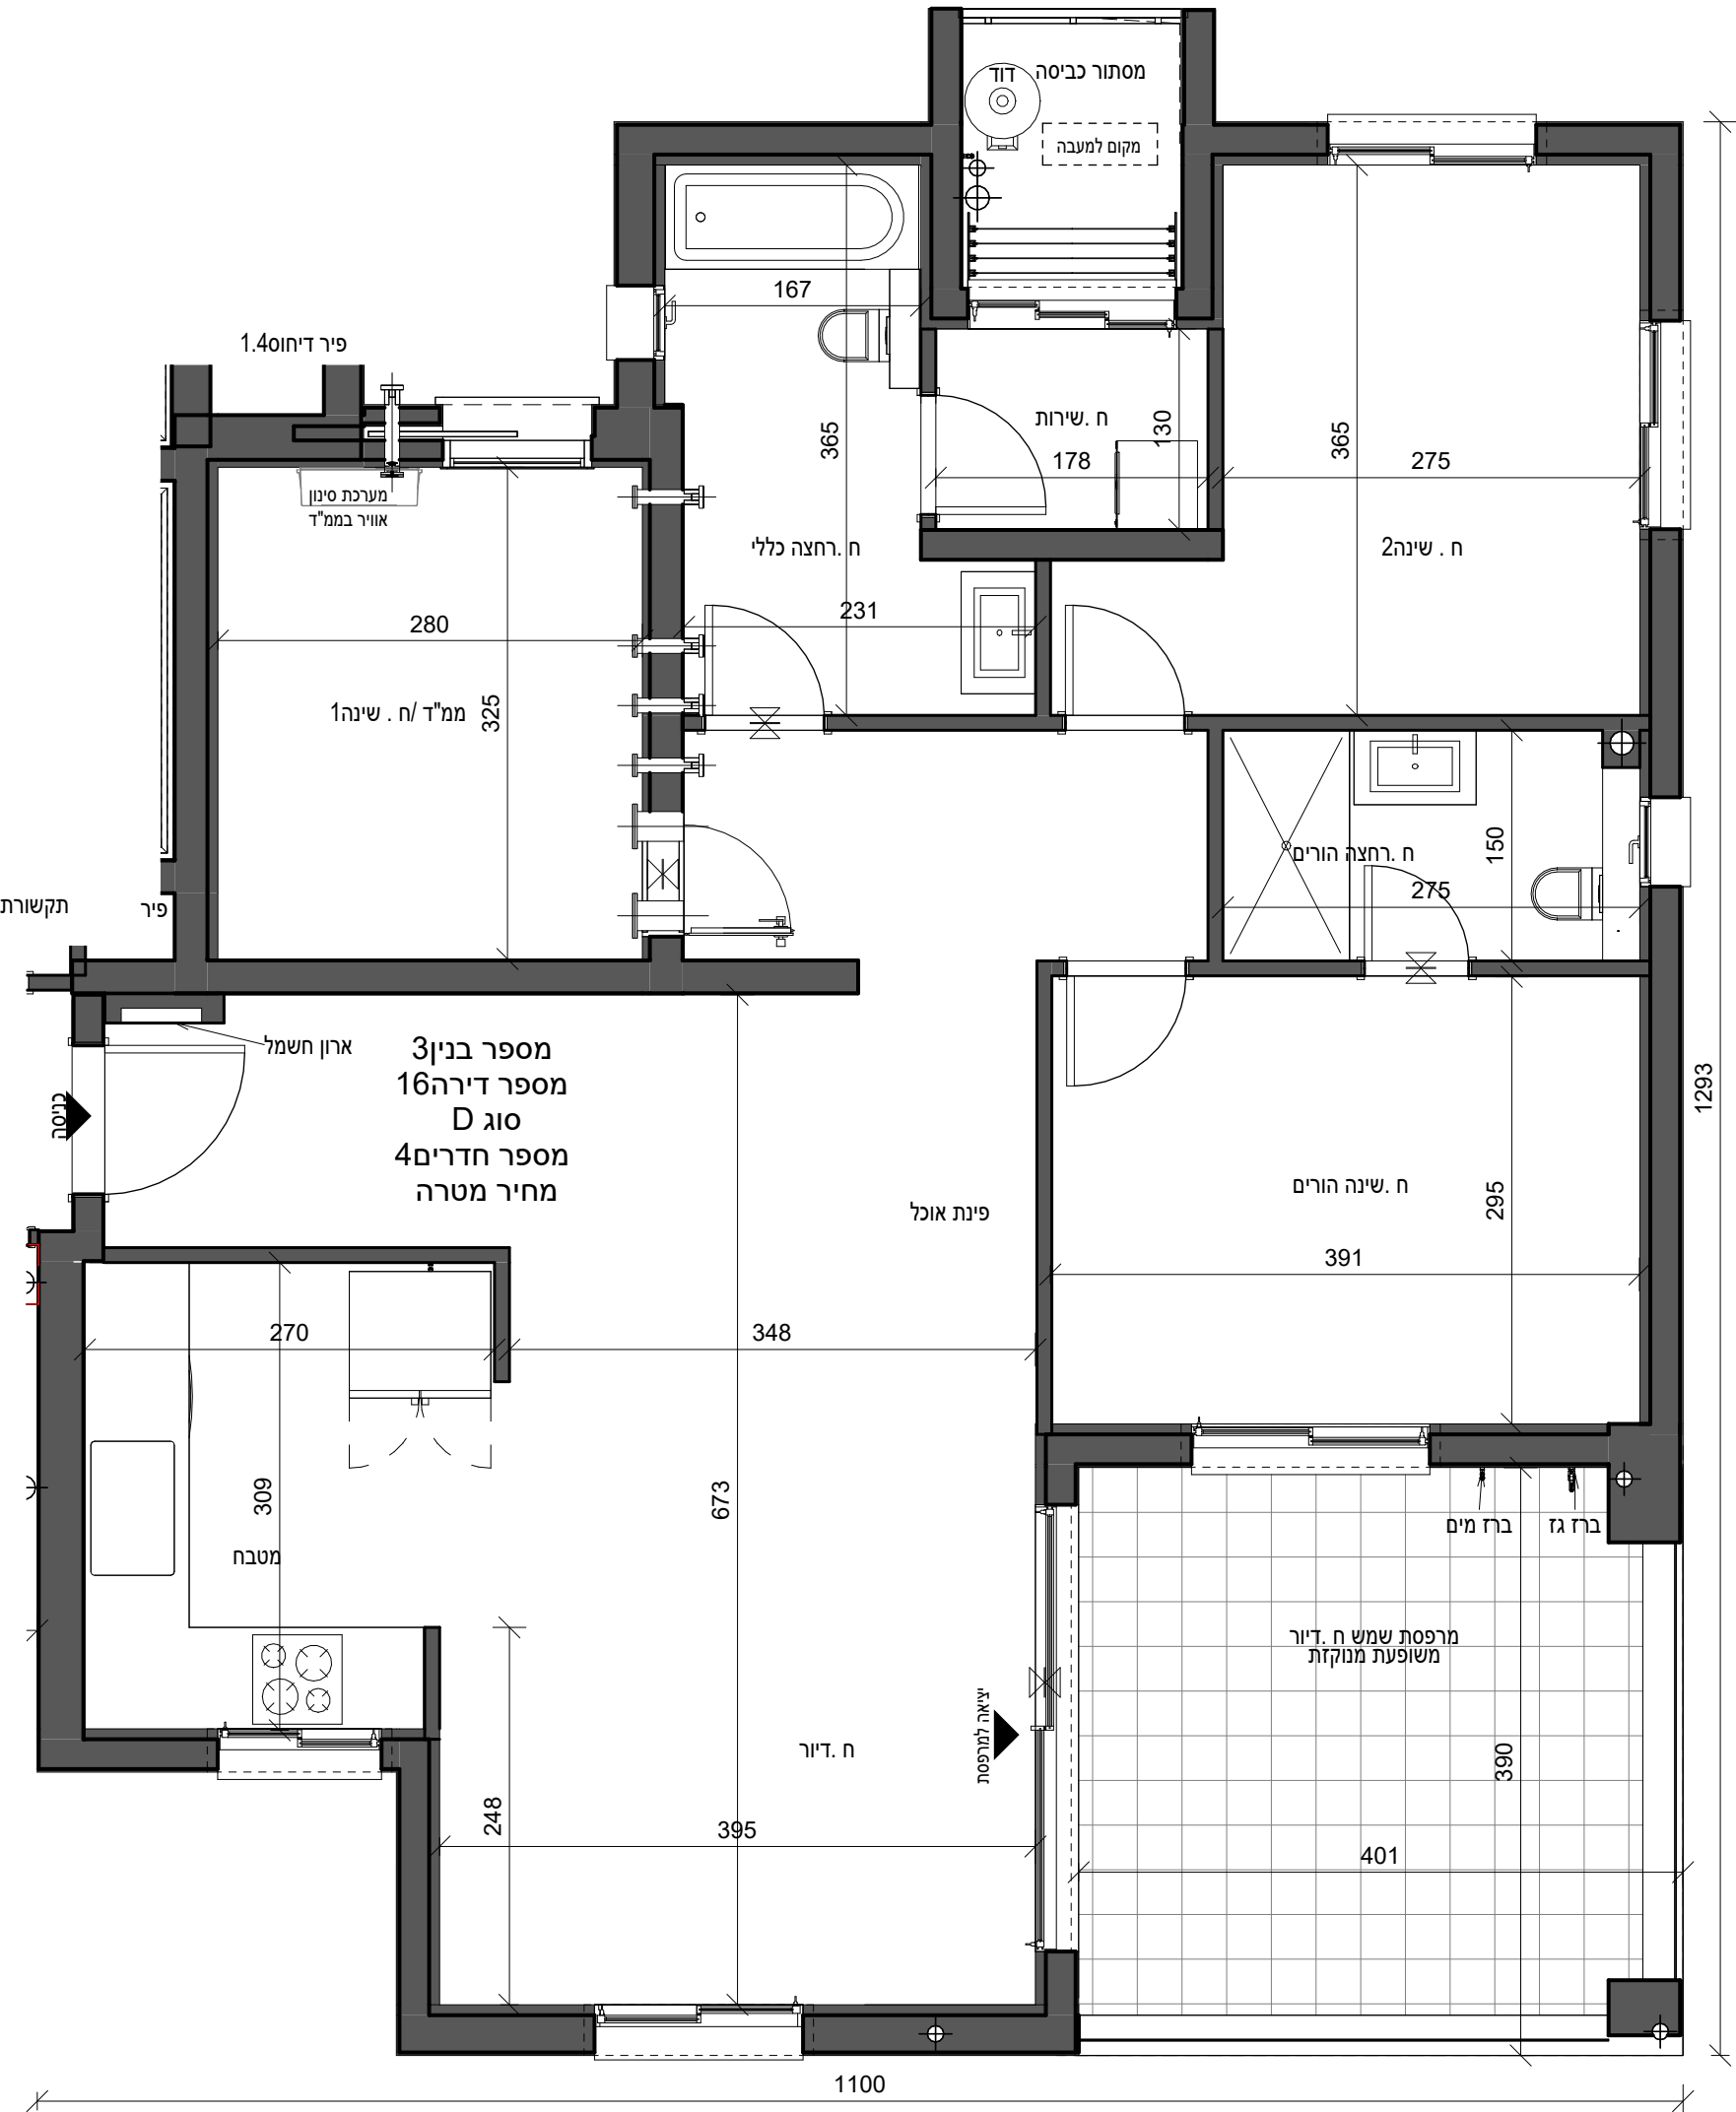

בדירה מתוכננות הנמכות ומערכת מתזים עפ"י תכנון היועצים

דירת 4חדרים	
שטח הדירה הכולל(מ"ר)	109.49
שטח המרפסות הכולל(מ"ר)	15.88
שטח מרפסות מקורה(מ"ר)	15.88
מחסן מ"ס שטח כולל(מ"ר)	