



ראה רשימת הערות כלליות

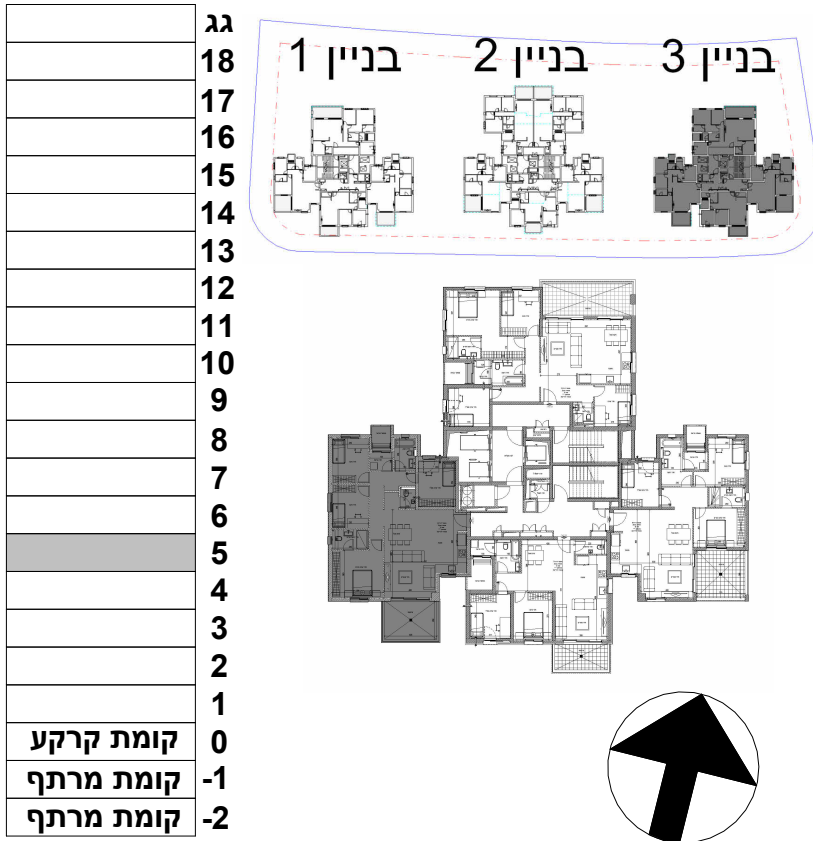

לפני היתר בניה

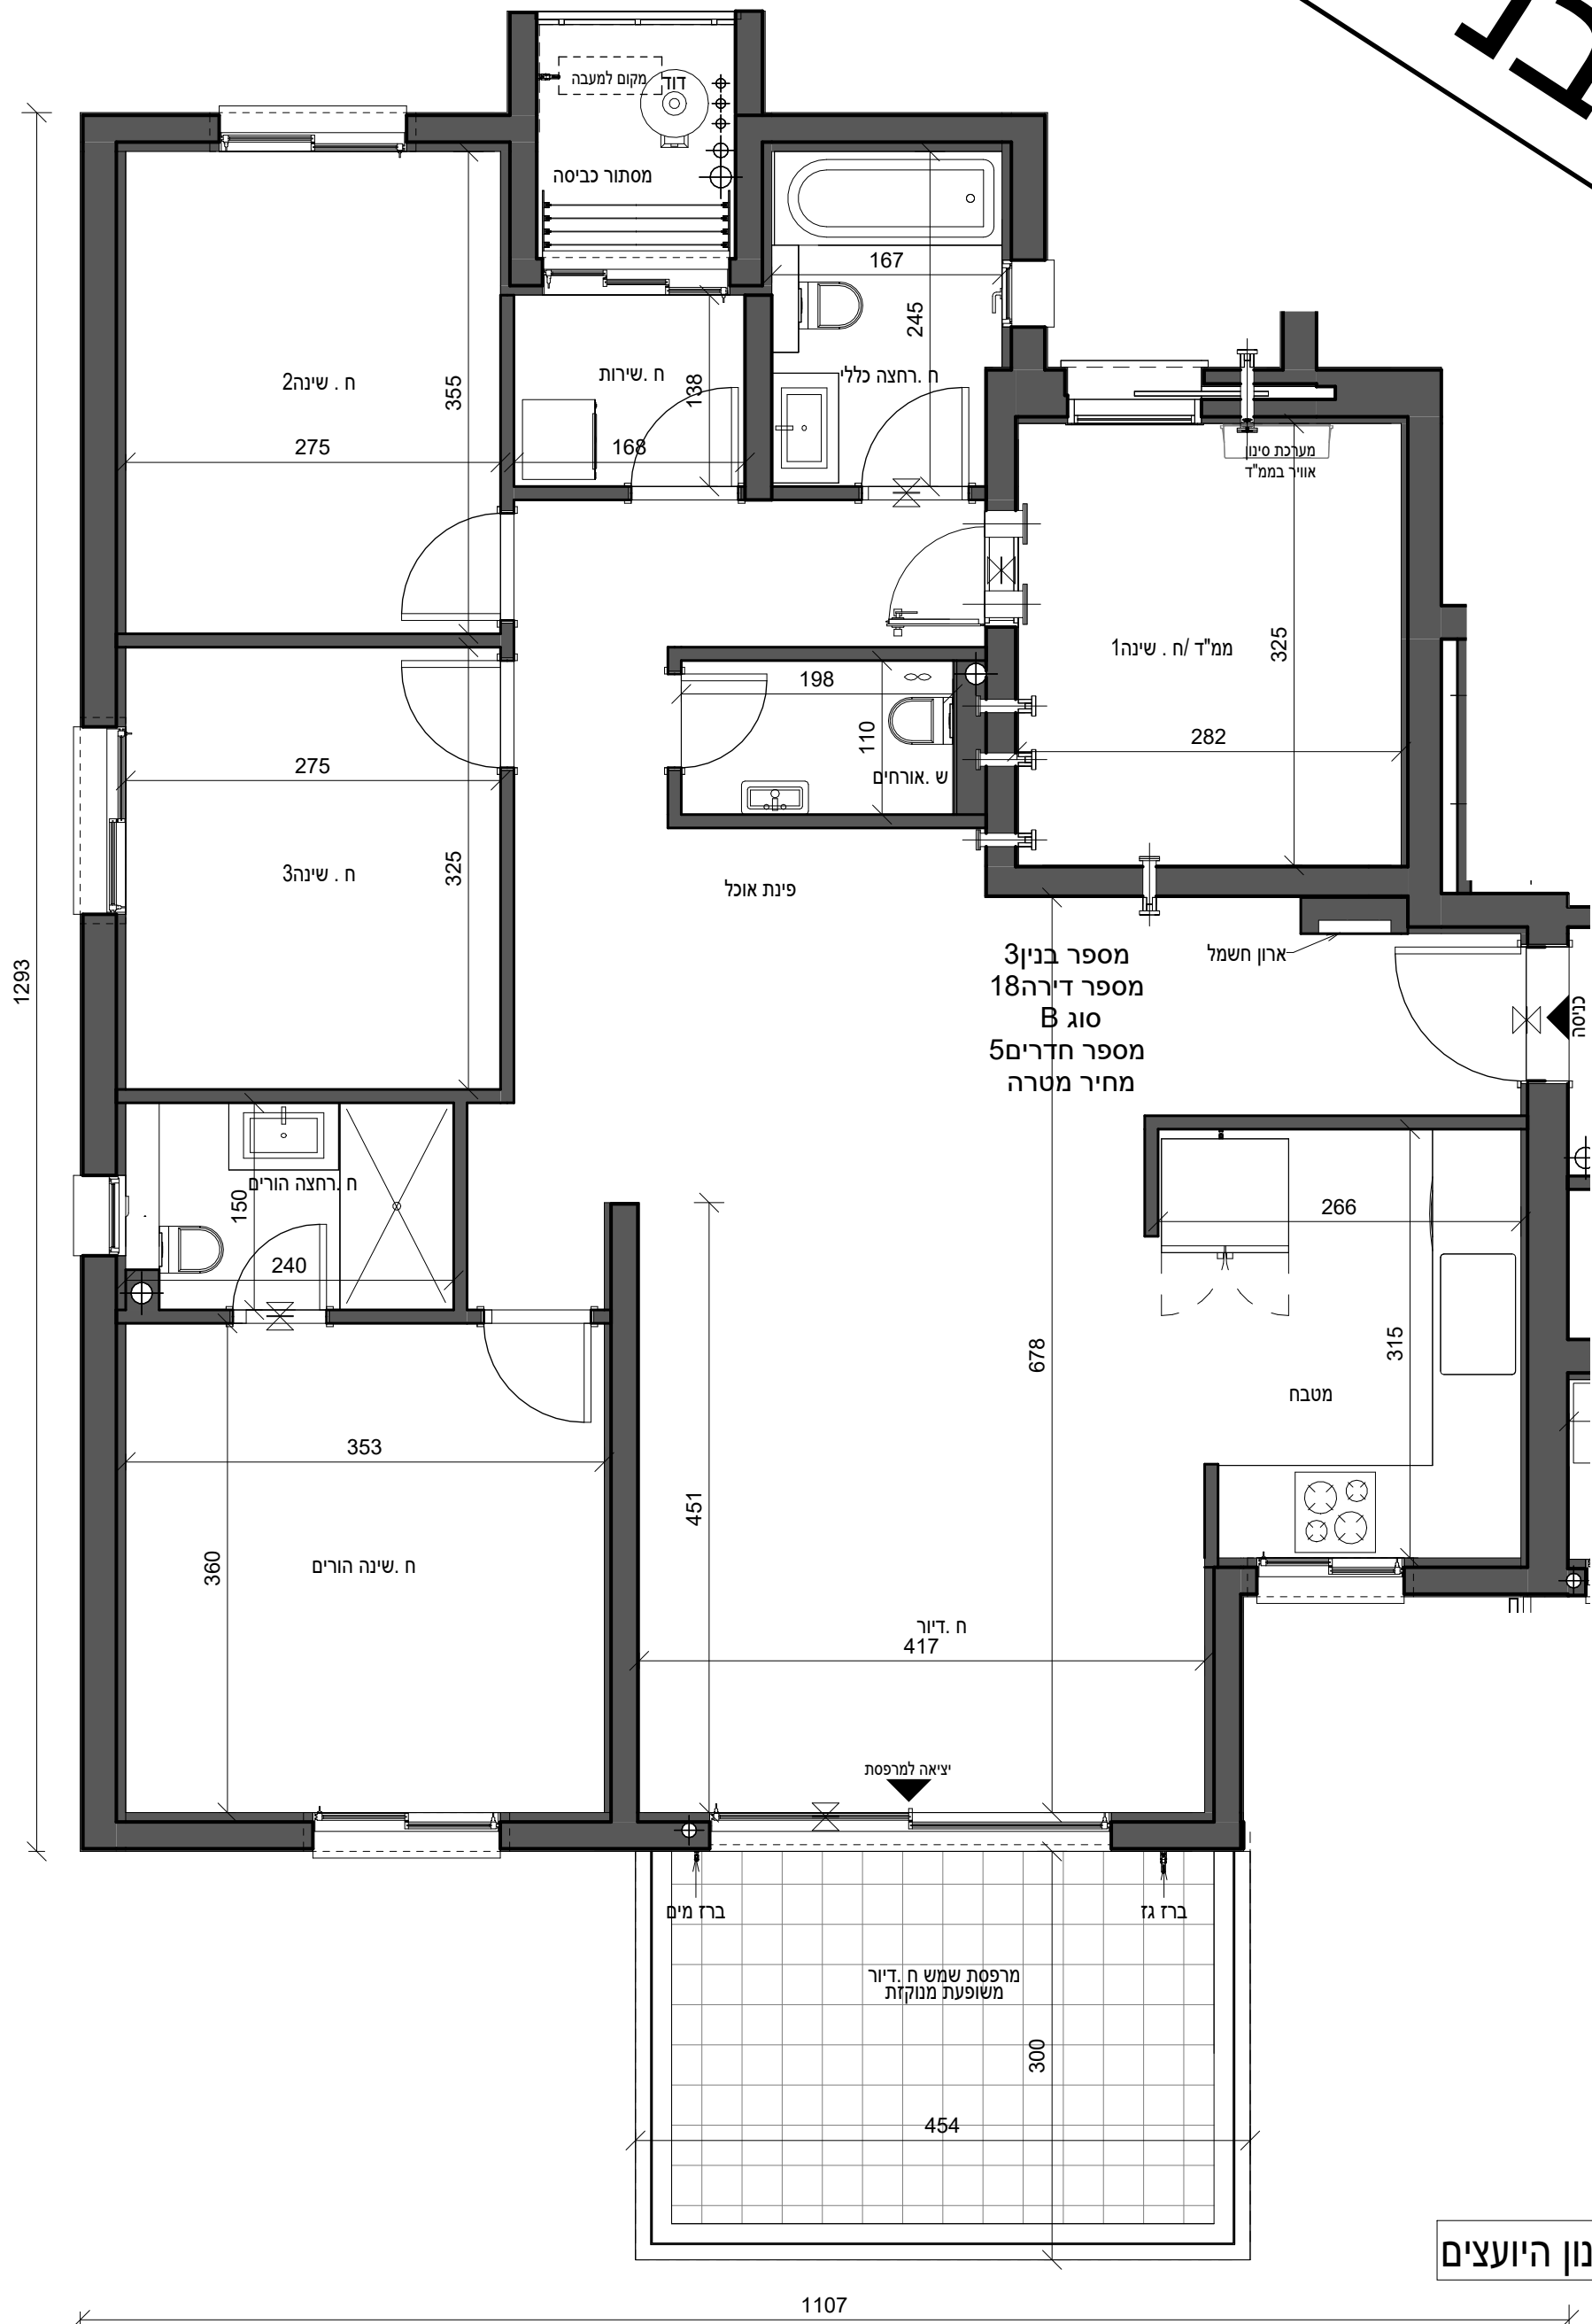

בדירה מתוכננות הנמכות ומערכת מתזים עפ"י תכנון היועצים

דירת 5 חדרים

126.57	שטח הדירה הכולל(מ"ר)
13.25	שטח המרפסות הכולל(מ"ר)
13.25	שטח מרפסות מקורה(מ"ר)
	מחסן מ"ס __ שטח כולל(מ"ר)