

לפני היתר בניה

ראה רשימת הערות כלליות

גג

18

17

16

15

14

13

12

11

10

9

8

7

6

5

4

3

2

1

0 קומת קרקע

-1 קומת מרתף

-2 קומת מרתף

בניין 1

בניין 2

בניין 3

שם הפרויקט	מספר הפרויקט
חבצלת רם אדרת	10487
תאריך תחילת פרויקט	

תיאור					
בנין 3 - קומה 5 - דירה 19 - מכר					
מתחם	מגרש	בנין	קומה	דירה	קוד
	206	3	5	19	
מהדורה	תאריך מהדורה		קנה מידה		גודל גיליון
			1 : 50		A2

מספר גיליון	
R18340-TSA-3-18-DP-A-0060	
חתימת רוכש	חתימת יזם

משרד תכנון

טטרו שחר

אדריכלים בע"מ

רח' אוסישקין 40, נתניה

טל 09-8820022


www.tsa.co.il

שם קובץ: R18357-TSA-T3-M3-A.rvt / חבצלת הישרון18357/Autodesk Docs://

QR

רם אדרת

מבטיחים ומקימים

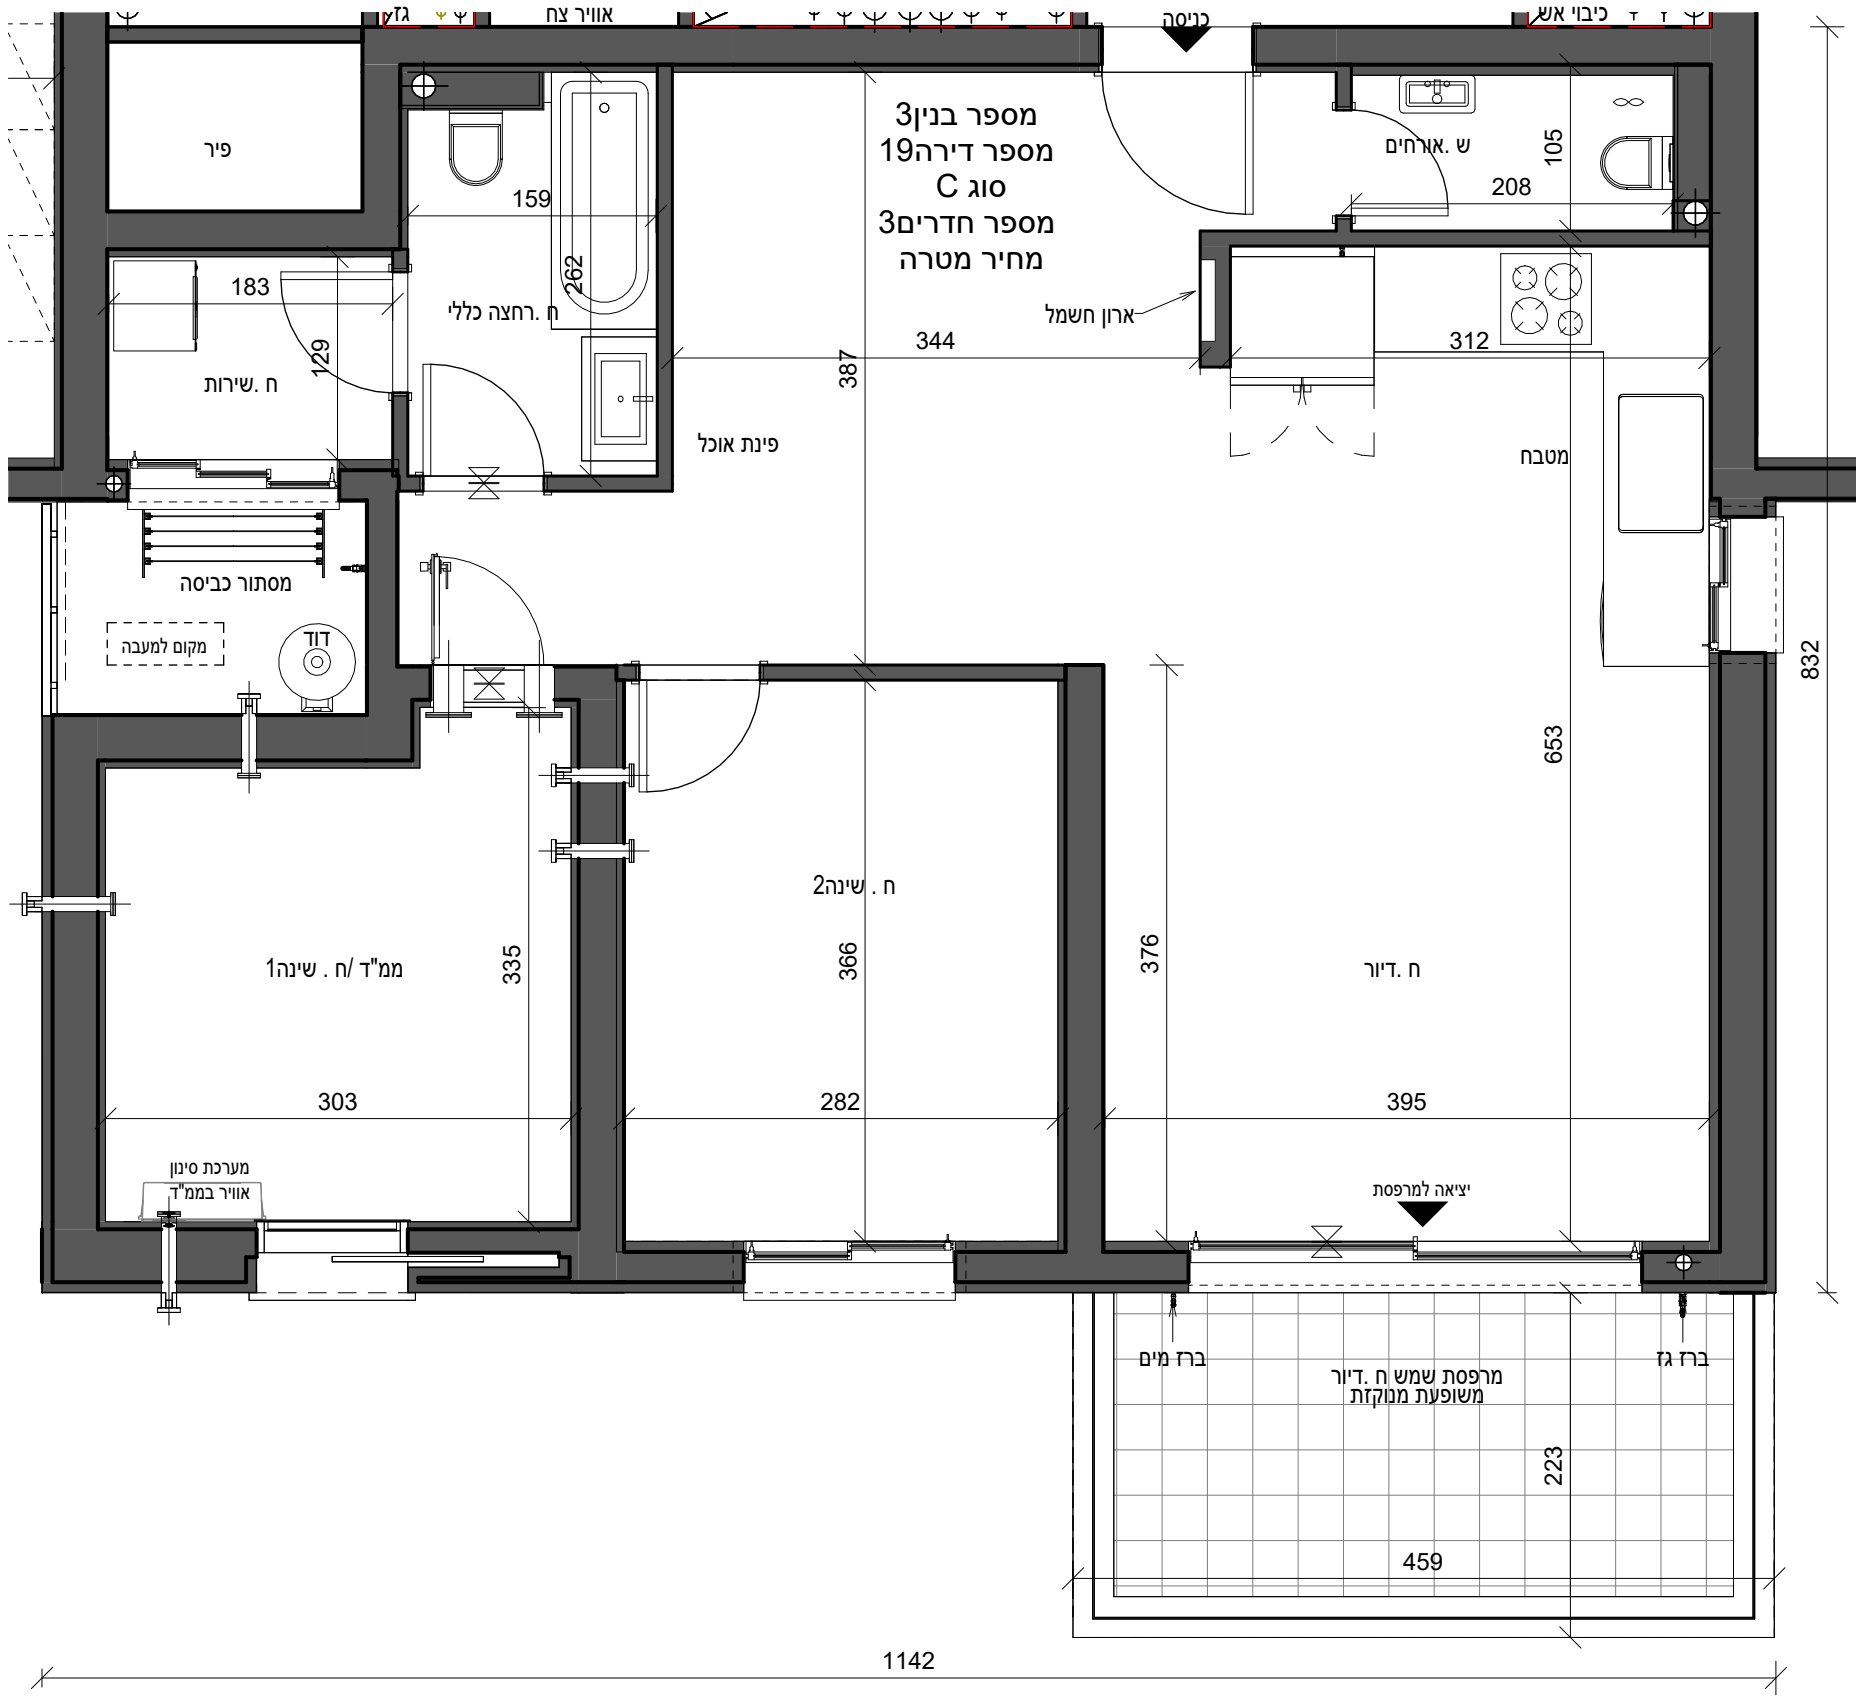

בדירה מתוכננות הנמכות ומערכת מתזים עפ"י תכנון היועצים

דירת 3חדרים

89.0	שטח הדירה הכולל(מ"ר)
9.94	שטח המרפסות הכולל(מ"ר)
9.94	שטח מרפסות מקורה(מ"ר)
	מחסן מ"ס __ שטח כולל(מ"ר)