


לפני היתר בניה

ראה רשימת הערות כלליות

גג
18
17
16
15
14
13
12
11
10
9
8
7
6
5
4
3
2
1
0 קומת קרקע
-1 קומת מרתף
-2 קומת מרתף

בניין 1בניין 2בניין 3

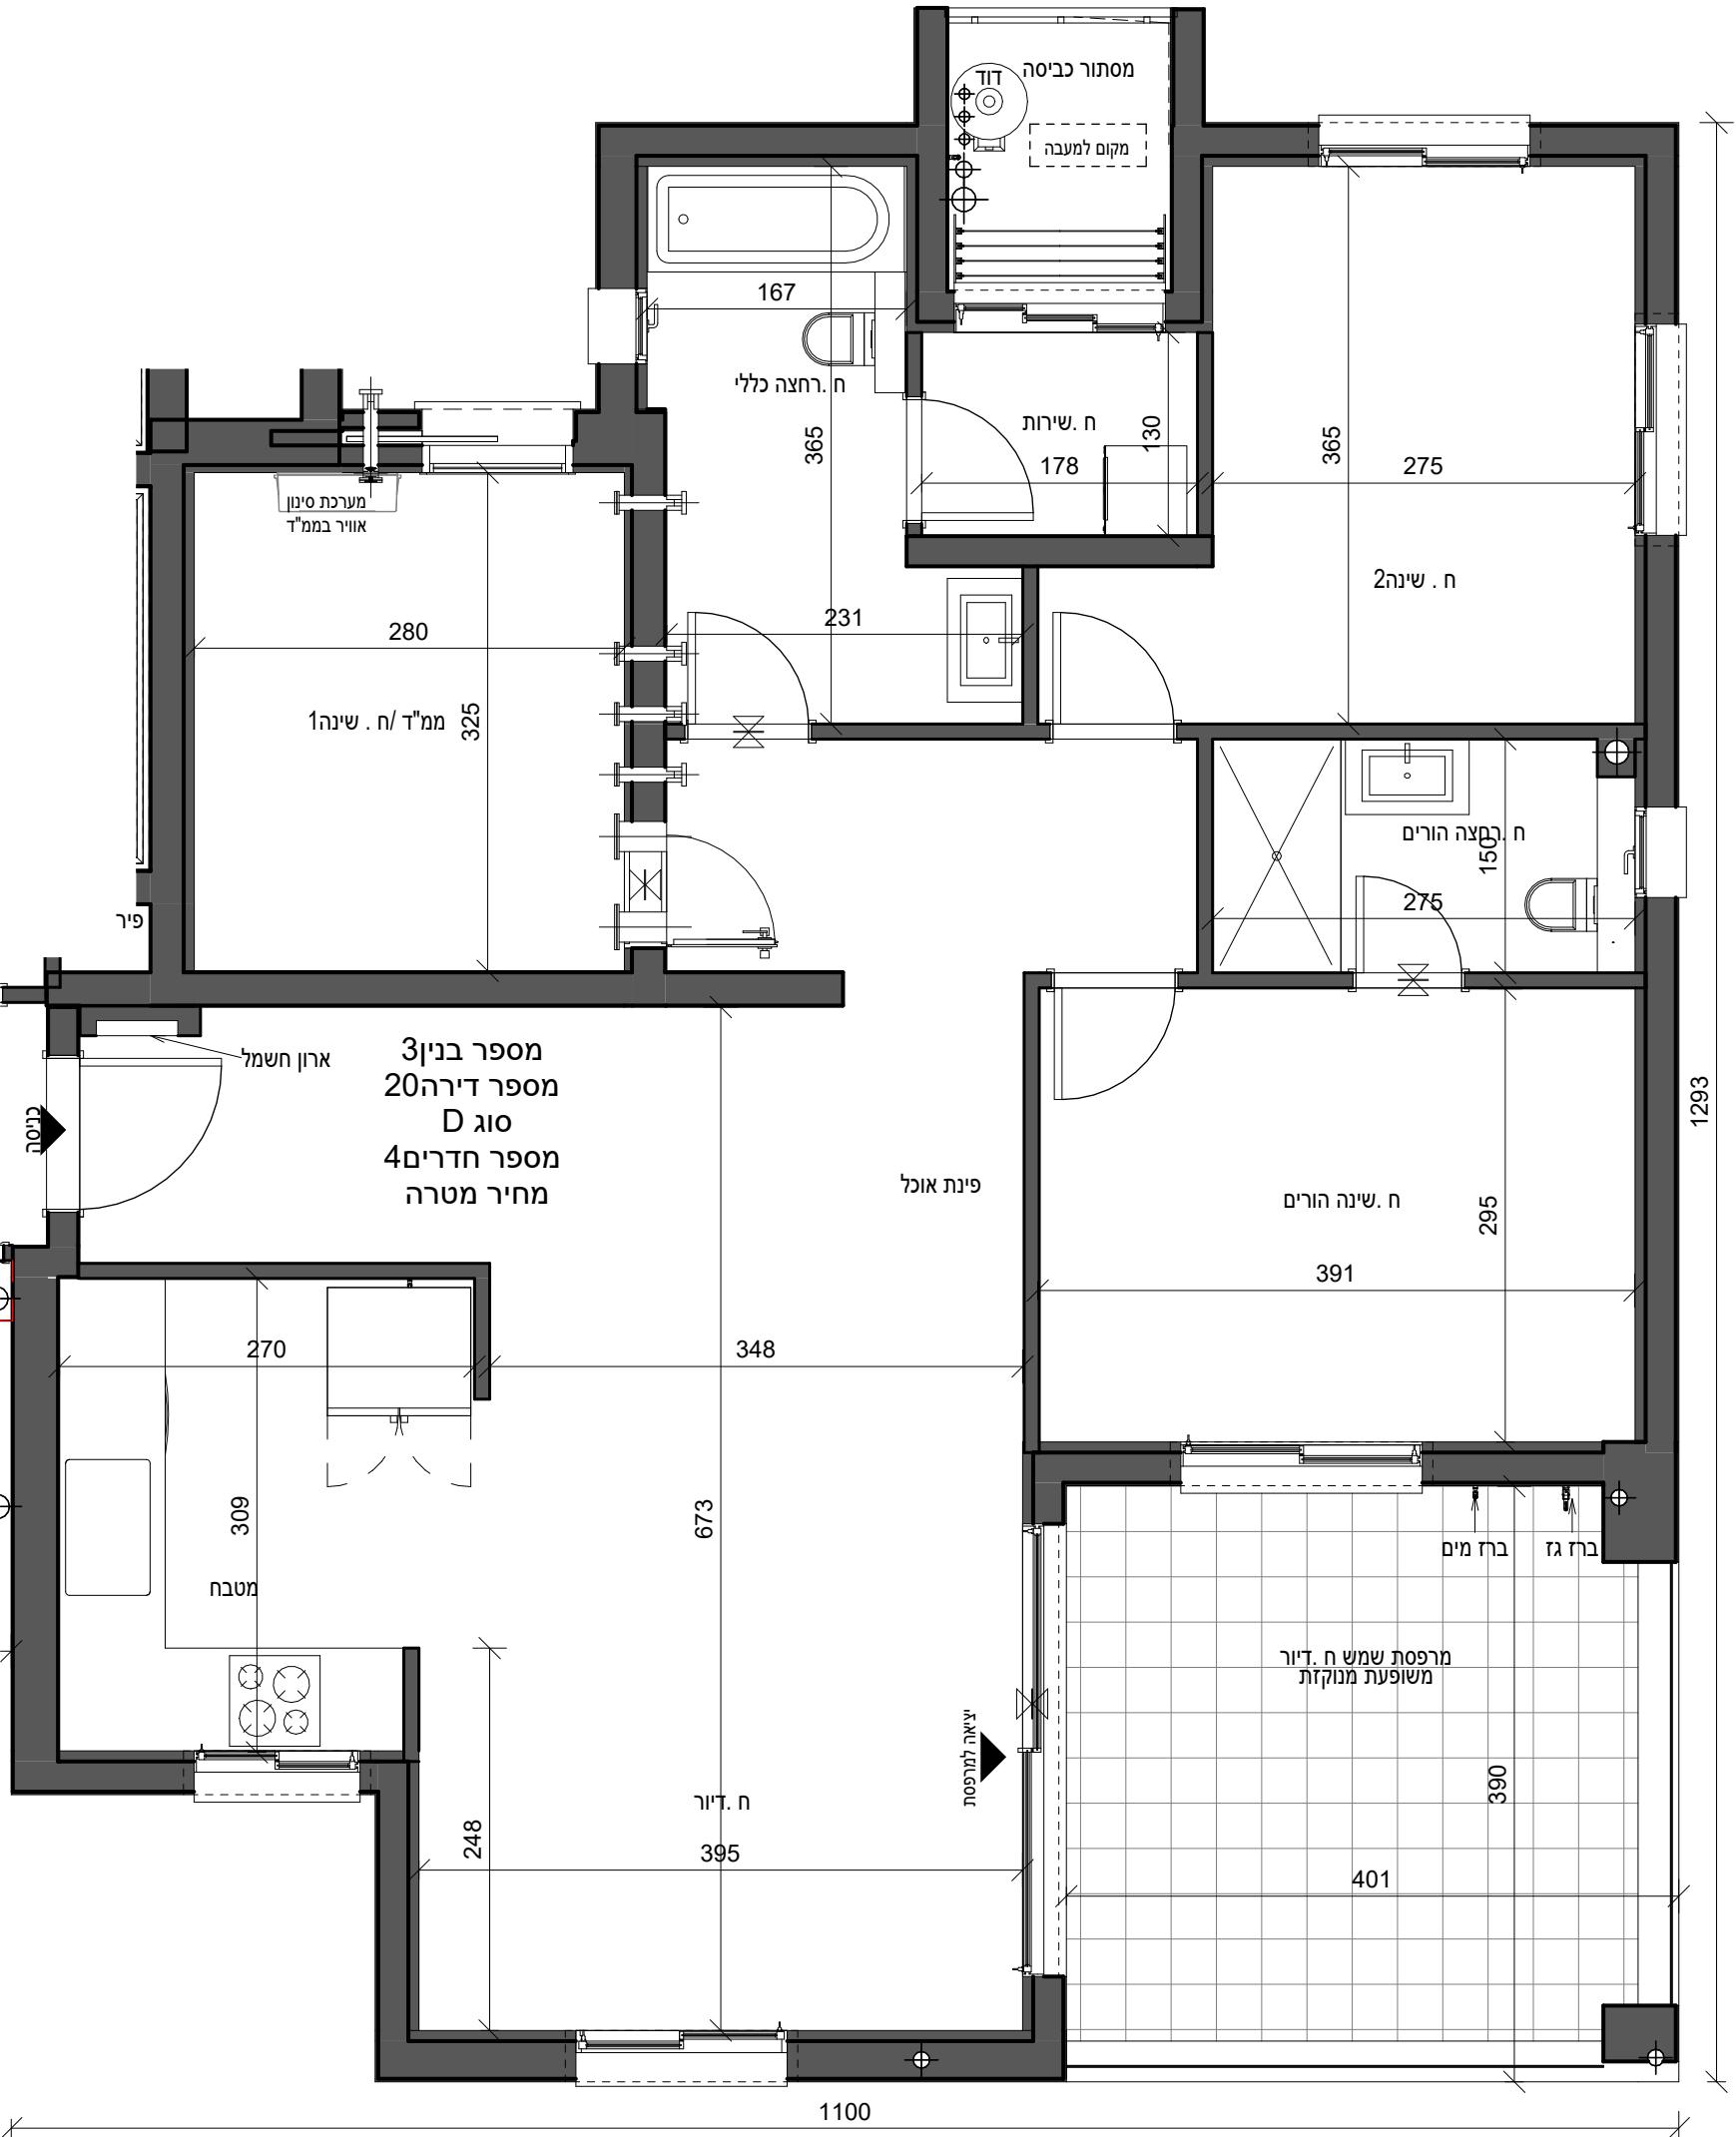

מספר הפרויקט
10487

תאריך תחילת פרויקט

שם הפרויקט
חבצלת רם אדרת

תיאור
בנין 3 - קומה 5 - דירה 20 - מכר

מתחם	מגרש	בנין	קומה	דירה	קוד
מהדורה	תאריך מהדורה	קנה מידה	גודל גיליון		

מספר גיליון
R18340-TSA-3-18-DP-A-0061

חתימת רוכשחתימת יזם

משרד תכנון
סטרו שחר
אדריכלים בע"מ
רח' אוסישקין 40, נתניה
טל 09-8820022
www.tsa.co.il

שם קובץ:
Autodesk Docs://18357-TSA-T3-M3-A.rvt / חבצלת רם/פרויקט/18357

QR



רם אדרת
מבטיחים ומקימים

שטח הדירה הכולל(מ"ר)	109.49
שטח המרפסות הכולל(מ"ר)	15.88
שטח מרפסות מקורה(מ"ר)	15.88
מחסן מ"ס שטח כולל(מ"ר)	

בדירה מתוכננות הנמכות ומערכת מתזים עפ"י תכנון היועצים