


ראה רשימת הערות כלליות

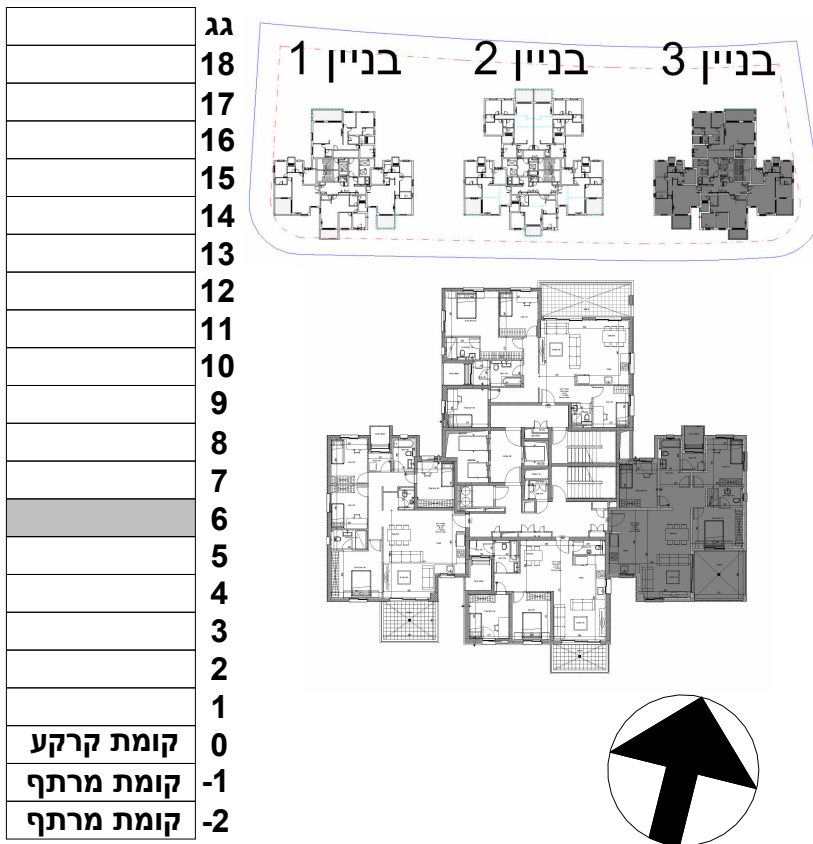

שם הפרויקט	מספר הפרויקט
חבצלת רם אדרת	10487
תאריך תחילת פרויקט	

תיאור	בנין 3 - קומה 6 - דירה 24 - מכר				
מתחם	מגרש	בנין	קומה	דירה	קוד
	206	3	6	24	
מהדורה	תאריך מהדורה	קנה מידה		גודל גיליון	
		1 : 50		A2	

מספר גיליון	R18340-TSA-3-18-DP-A-0065	
חתימת רוכש	חתימת יזם	

משרד תכנון

סטרו שחר

אדריכלים בע"מ

רח' אוסישקין 40, נתניה
טל 09-8820022
www.tsa.co.il


שם קובץ: R18357-TSA-T3-M3-A.rvt / חבצלת הישרון18357/Autodesk Docs:

QR

רם אדרת

מבטיחים ומקימים

לפני היתר בניה

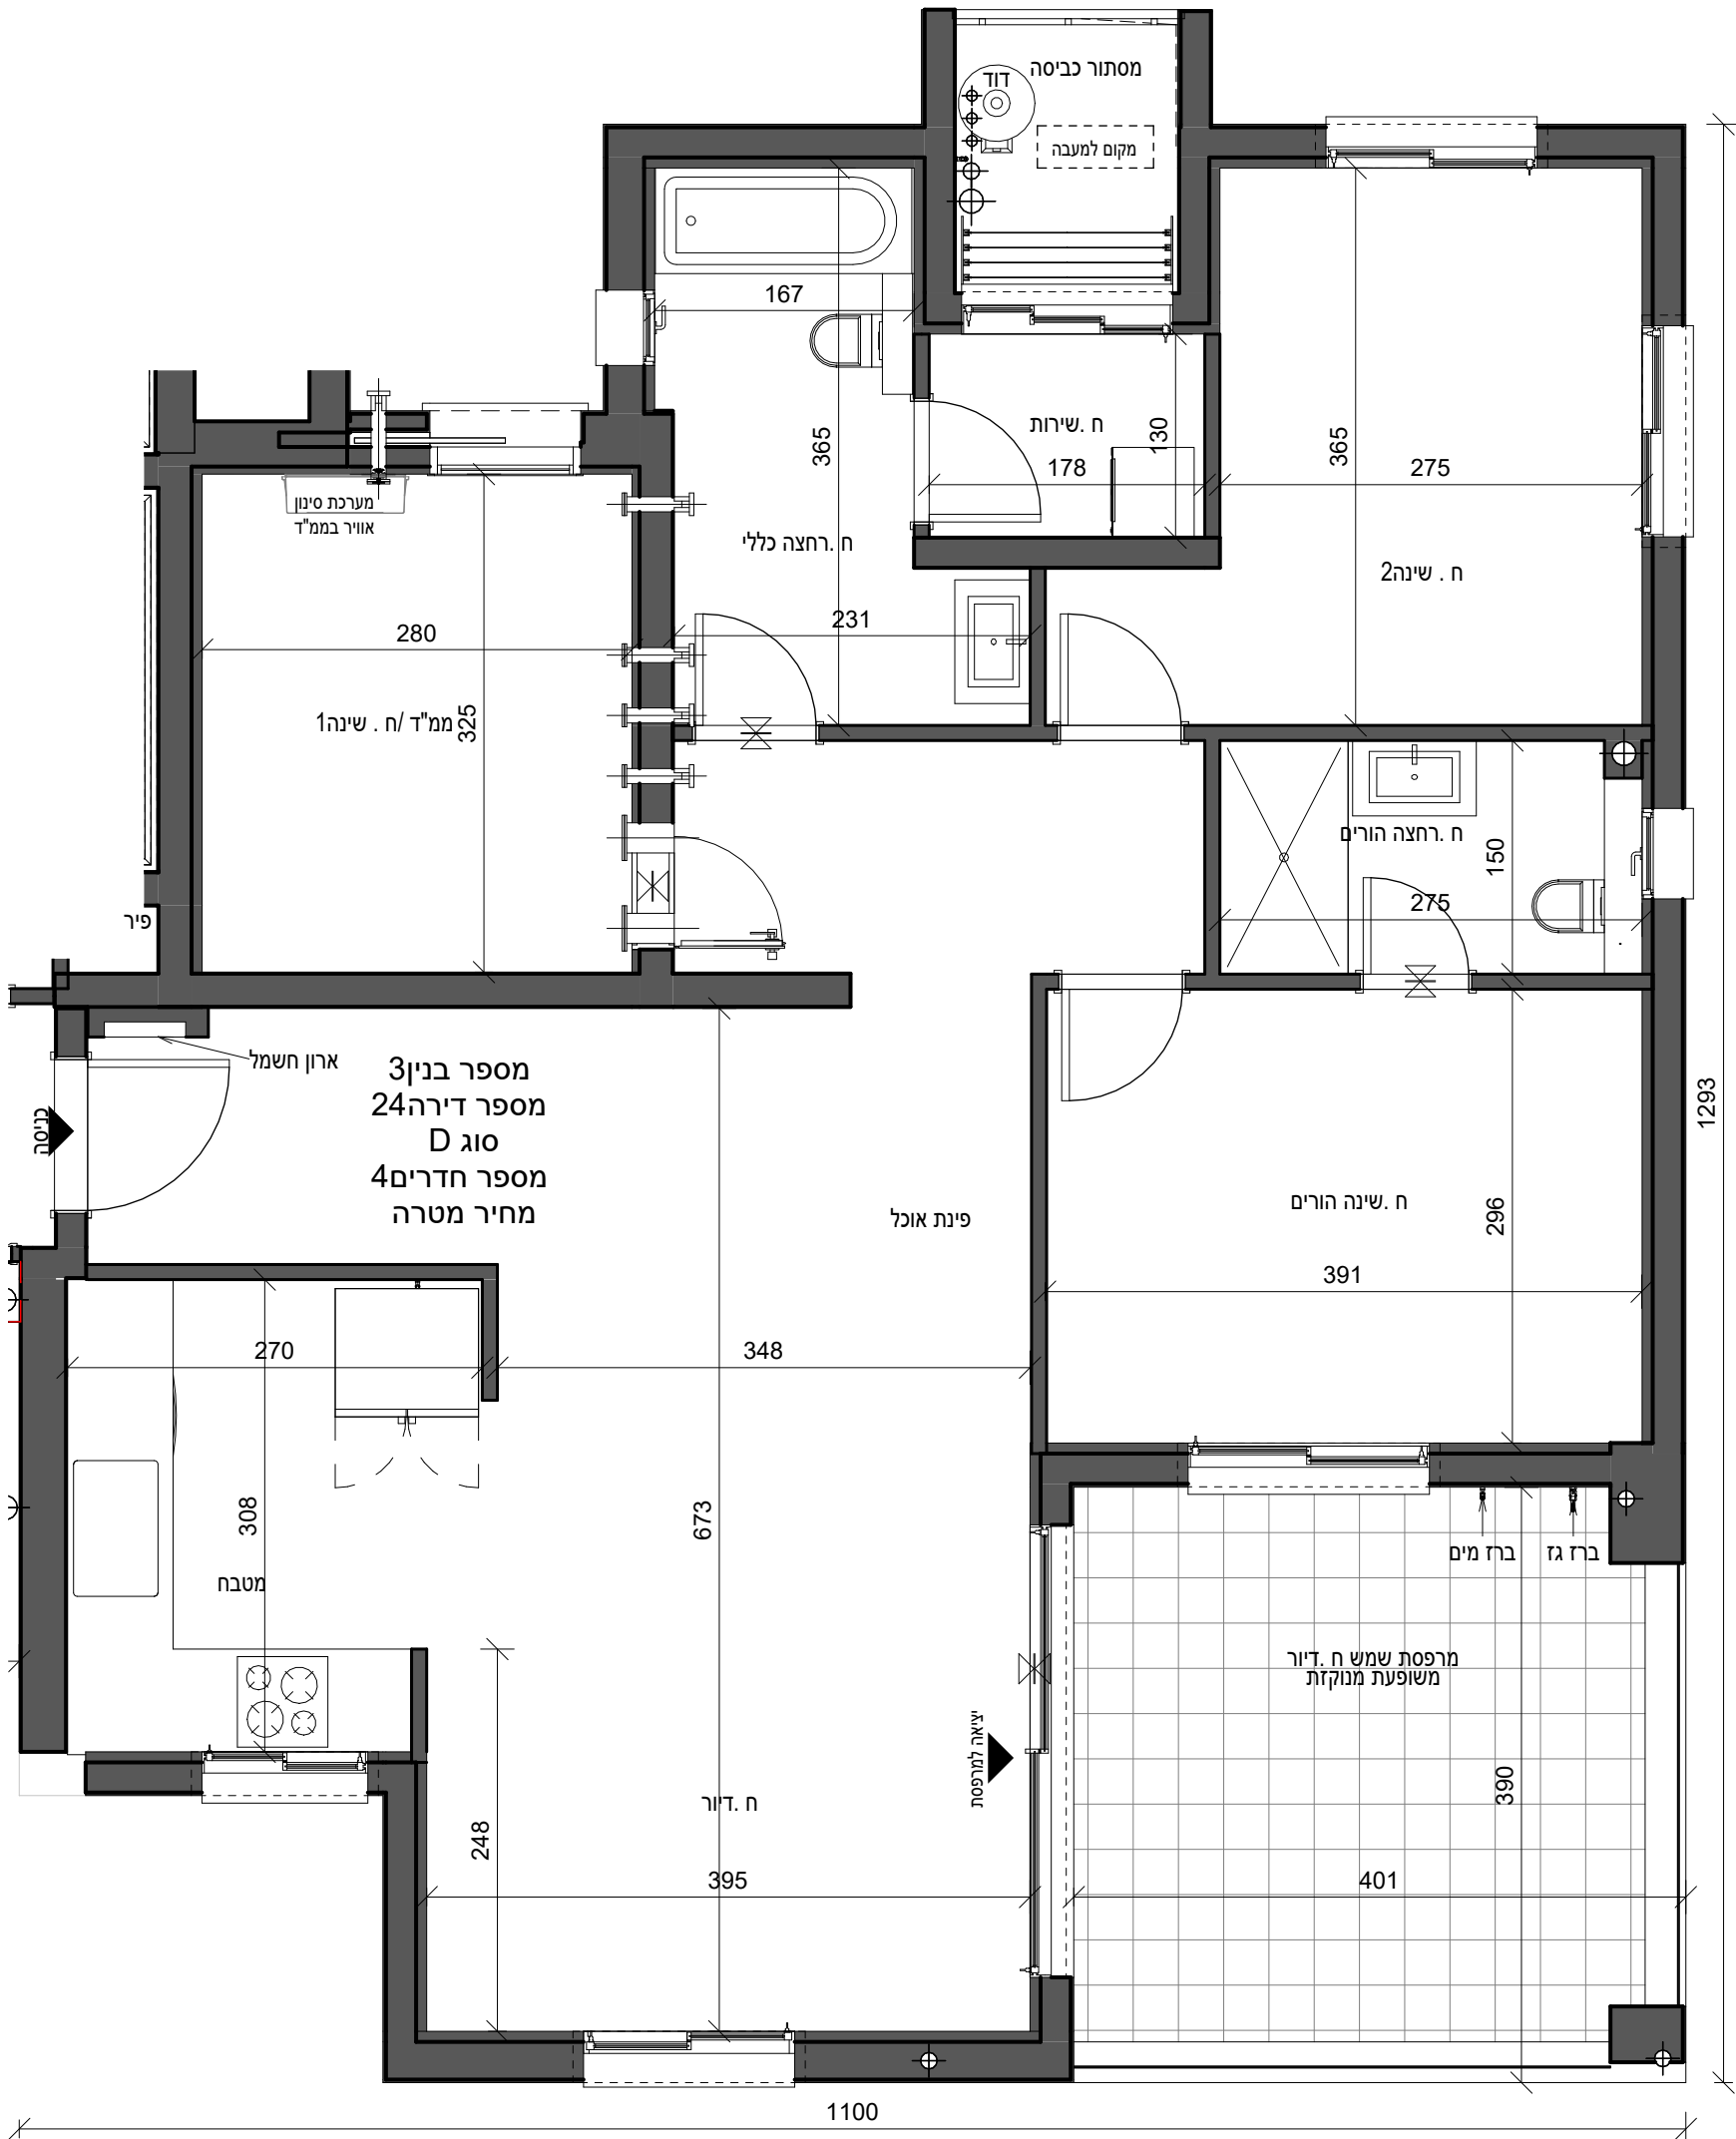

בדירה מתוכננות הנמכות ומערכת מתזים עפ"י תכנון היועצים

דירת 4חדרים

שטח הדירה הכולל(מ"ר)	109.49
שטח המרפסות הכולל(מ"ר)	15.88
שטח מרפסות מקורה(מ"ר)	15.88
מחסן מ"ס שטח כולל(מ"ר)	