


לפני היתר בניה

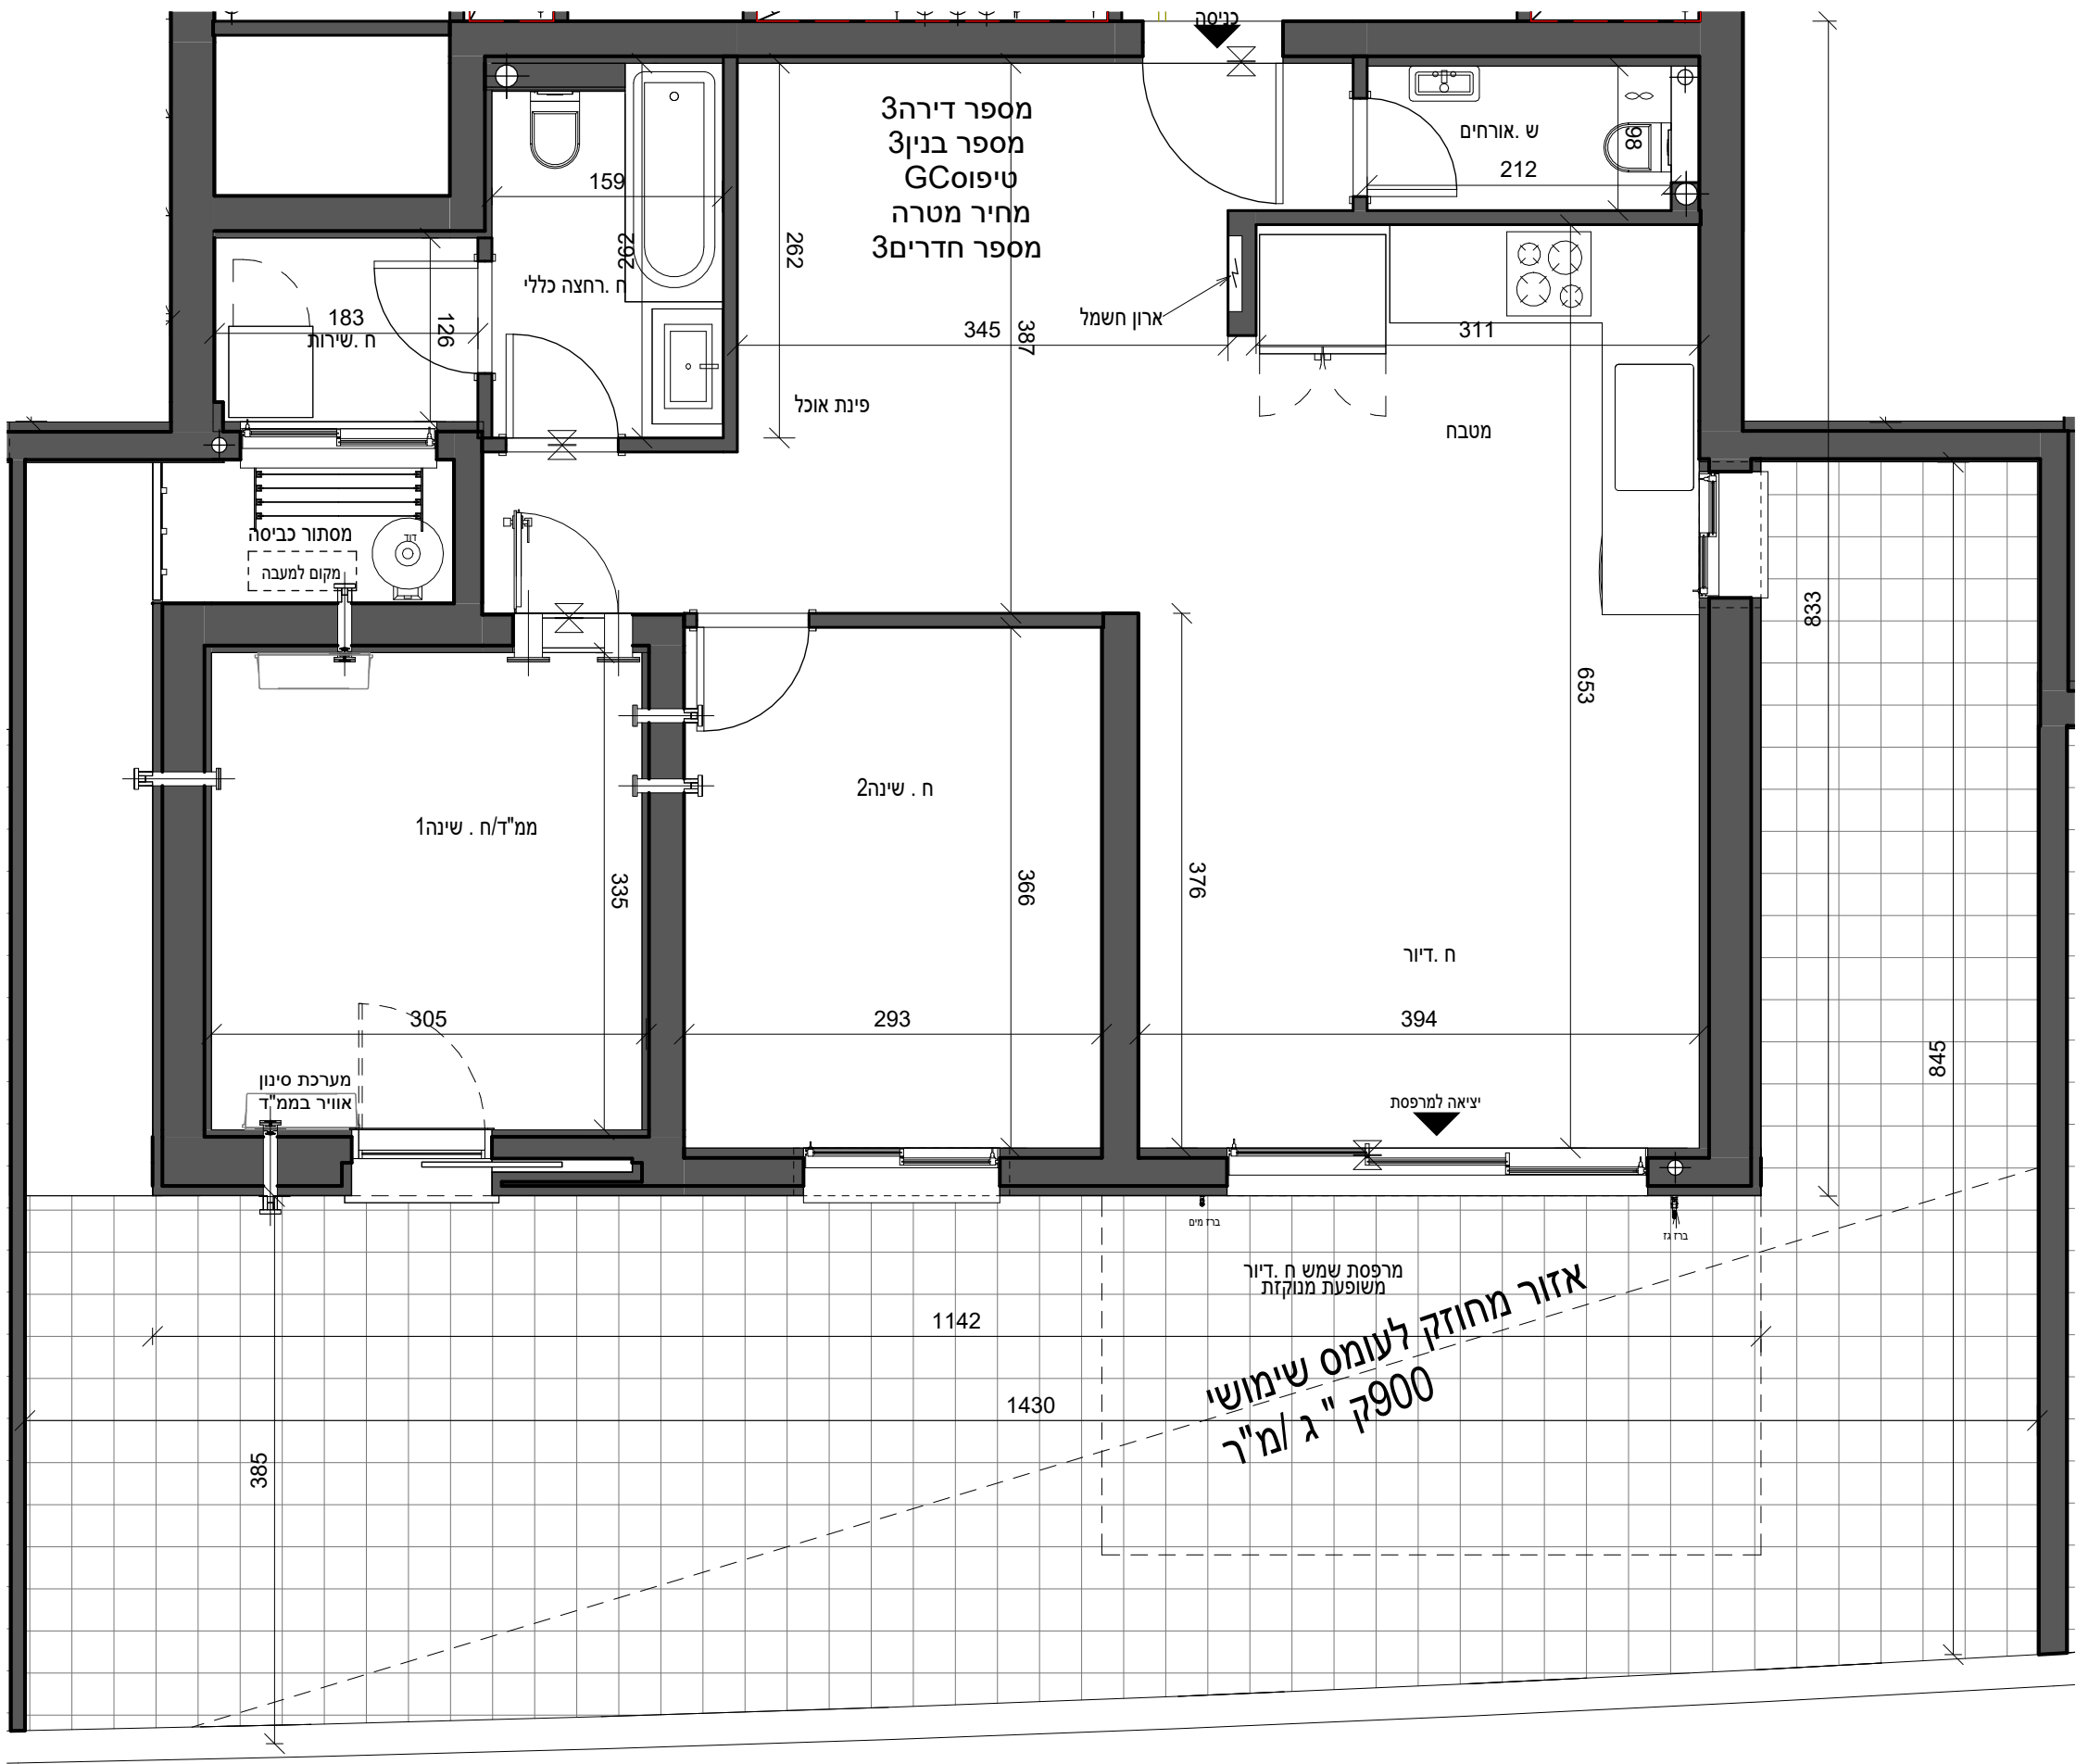


בדירה מתוכננות הנמכות ומערכת מתדים עפ"י תכנון היועצים

דירת 3חדרים

שטח הדירה הכולל(מ"ר)	89.70
שטח המרפסות הכולל(מ"ר)	65.70
שטח מרפסות מקורה(מ"ר)	9.94
מחסן מ"ס __ שטח כולל(מ"ר)	

ראה רשימת הערות כלליות

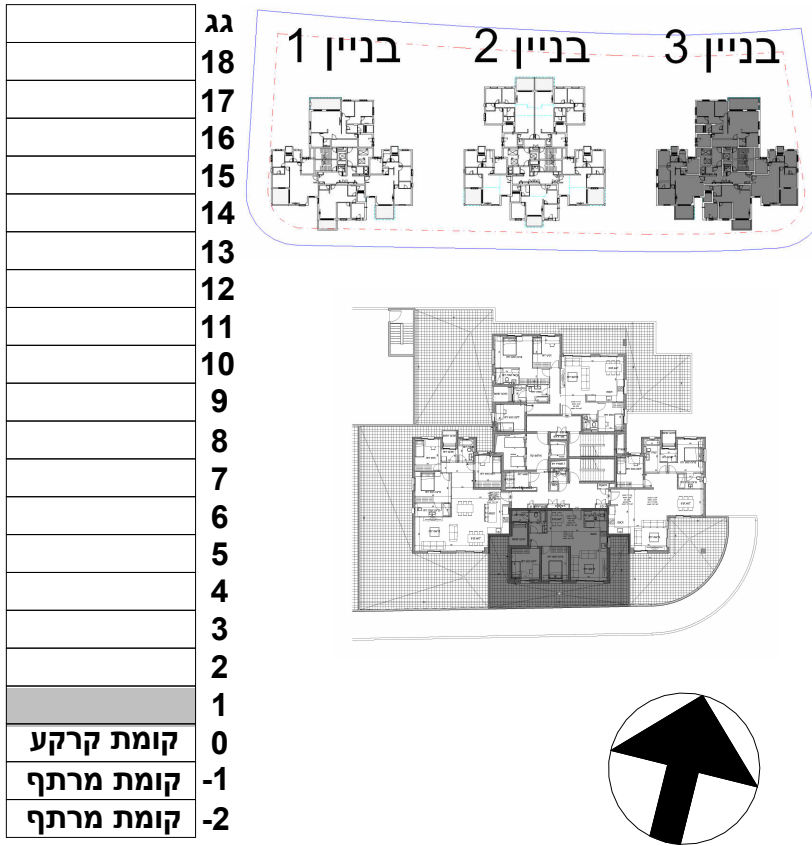

שם הפרויקט	מספר הפרויקט
חבצלת רם אדרת	10487
תאריך תחילת פרויקט	

תיאור	בנין 3 - קומה 1 - דירה 3 - מכר
מתחם	מגרש 206 בנין 3 קומה 1 דירה
מהדורה	תאריך מהדורה קנה מידה 1 : 50 גודל גיליון A2
מספר גיליון	R18357-S-01-DP-A-0096
חתימת רוכש	חתימת יזם

משרד תכנון

טטרו שחר

אדריכלים בע"מ

רח' אוסישקין 40, נתניה
טל 09-8820022
www.tsa.co.il

שם קובץ: Autodesk Docs://18357-TSA-S-M3-A.rvt חבצלת השרון/18357

QR

RA

רם אדרת

מבטיחים ומקימים