


לפני היתר בניה

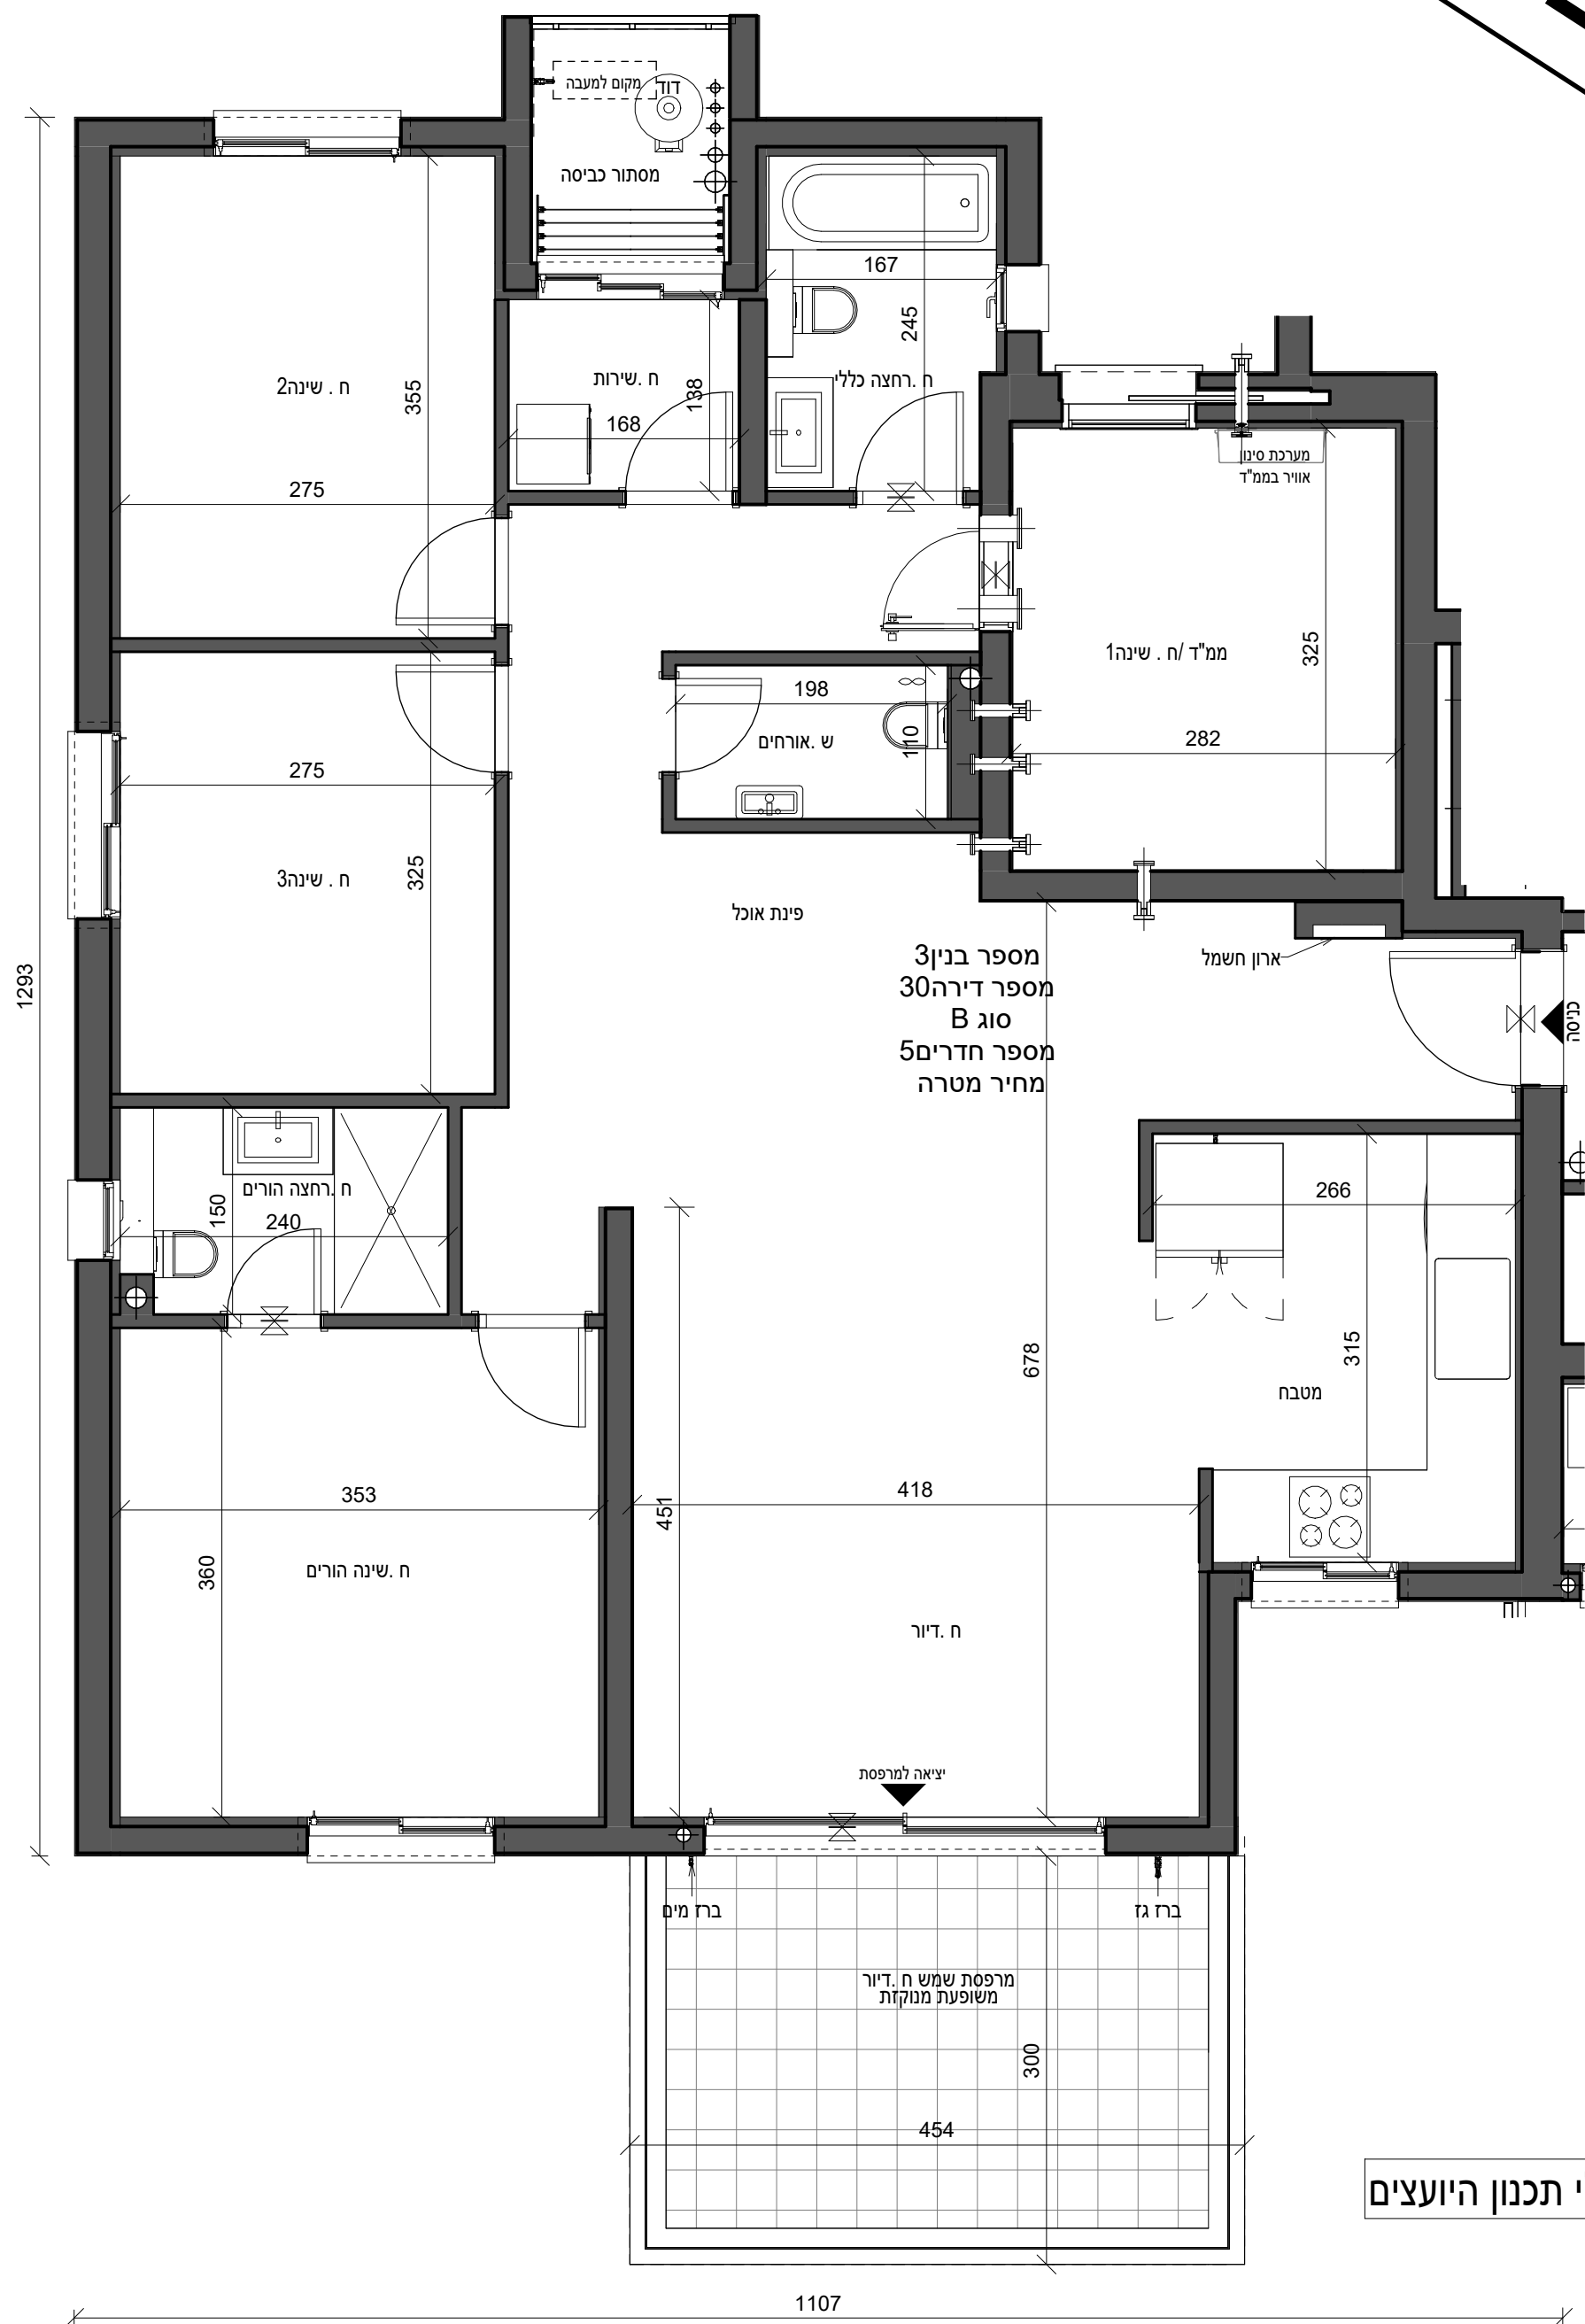


בדירה מתוכננות הנמכות ומערכת מתזים עפ"י תכנון היועצים

דירת 5 חדרים

|        |                           |
|--------|---------------------------|
| 126.57 | שטח הדירה הכולל(מ"ר)      |
| 13.25  | שטח המרפסות הכולל(מ"ר)    |
| 13.25  | שטח מרפסת מקורה(מ"ר)      |
|        | מחסן מ"ס __ שטח כולל(מ"ר) |

ראה רשימת הערות כלליות

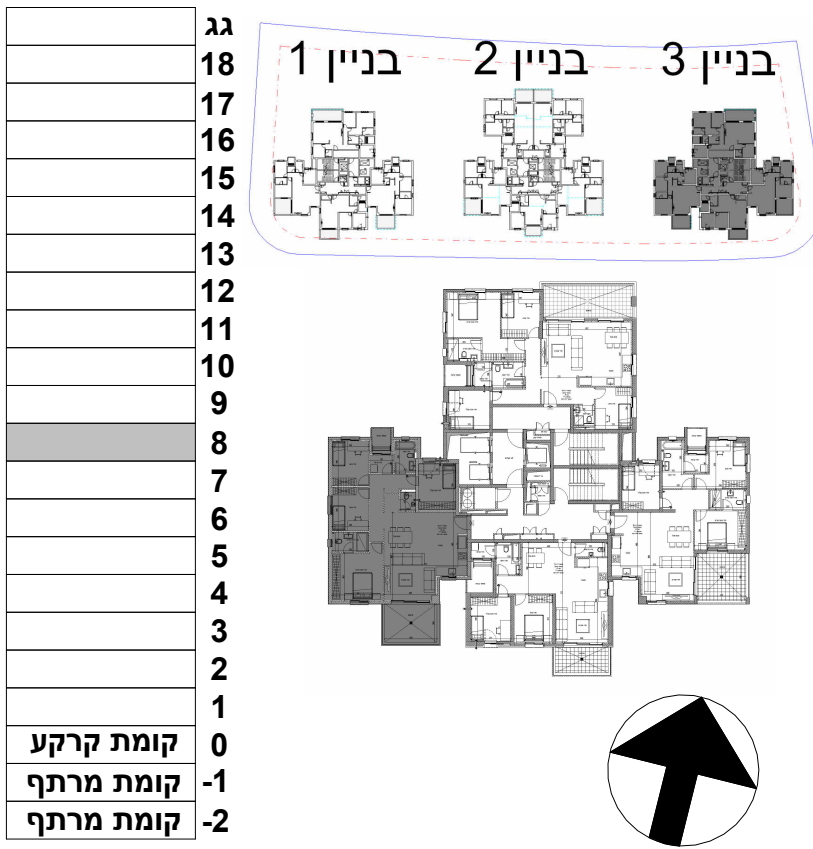

|                    |              |
|--------------------|--------------|
| שם הפרויקט         | מספר הפרויקט |
| חבצלת רם אדרת      | 10487        |
| תאריך תחילת פרויקט |              |

|             |                                 |
|-------------|---------------------------------|
| תיאור       | בנין 3 - קומה 8 - דירה 30 - מכר |
| מתחם        | מגרש 206                        |
| מגרש        | בנין 3                          |
| קומה        | 8                               |
| דירה        | 30                              |
| קוד         |                                 |
| מהדורה      | תאריך מהדורה                    |
| קנה מידה    | 1 : 50                          |
| גודל גיליון | A2                              |

|             |                           |
|-------------|---------------------------|
| מספר גיליון | R18340-TSA-3-18-DP-A-0071 |
| חתימת רוכש  | חתימת יזם                 |

משרד תכנון

**טטרו שחר**

אדריכלים בע"מ

רח' אושישקין 40, נתניה  
טל 09-8820022  
www.tsa.co.il

שם קובץ: R18357-TSA-T3-M3-A.rvt / חבצלת השרון/18357

QR

**רם אדרת**

מבטיחים ומקימים