


ראה רשימת הערות כלליות

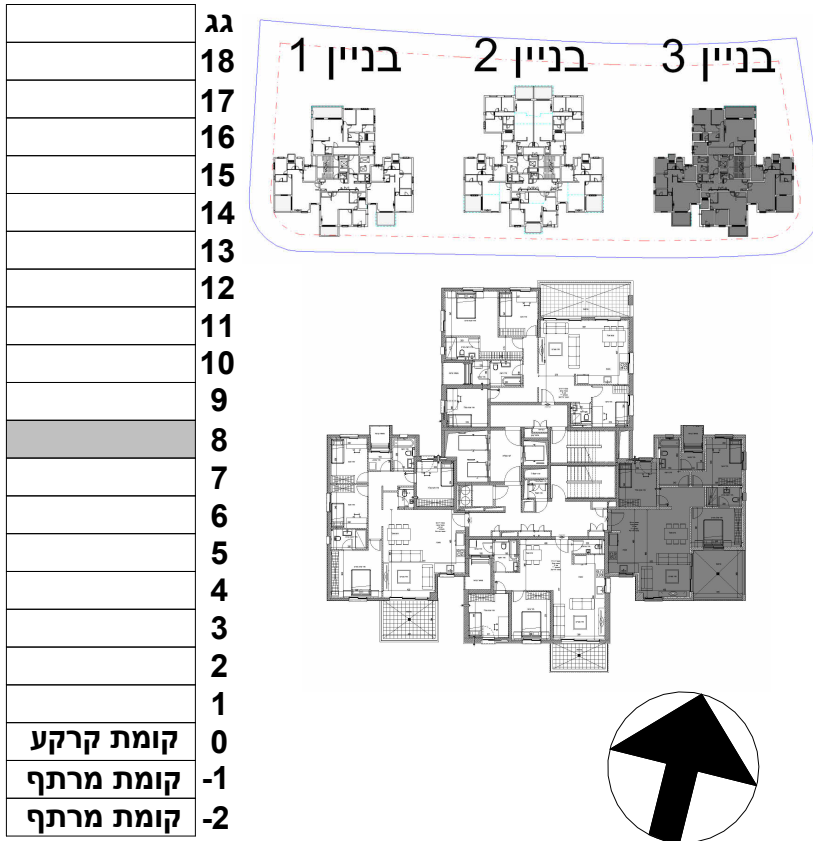

שם הפרויקט	מספר הפרויקט
חבצלת רם אדרת	10487
תאריך תחילת פרויקט	

תיאור	בנין 3 - קומה 8 - דירה 32 - מכר				
מתחם	מגרש	בנין	קומה	דירה	קוד
	206	3	8	32	
מהדורה	תאריך מהדורה	קנה מידה		גודל גיליון	
		1 : 50		A2	

מספר גיליון	R18340-TSA-3-18-DP-A-0073				
חתימת רוכש	חתימת יזם				

משרד תכנון

סטרו שחר

אדריכלים בע"מ

רח' אוסישקין 40, נתניה
טל 09-8820022
www.tsa.co.il

Autodesk Docs://18357-TSA-T3-M3-A.rvt /R18357-TSA-T3-M3-A.rvt

שם קובץ:


QR

RA

רם אדרת

מבטיחים ומקימים

לפני היתר בניה

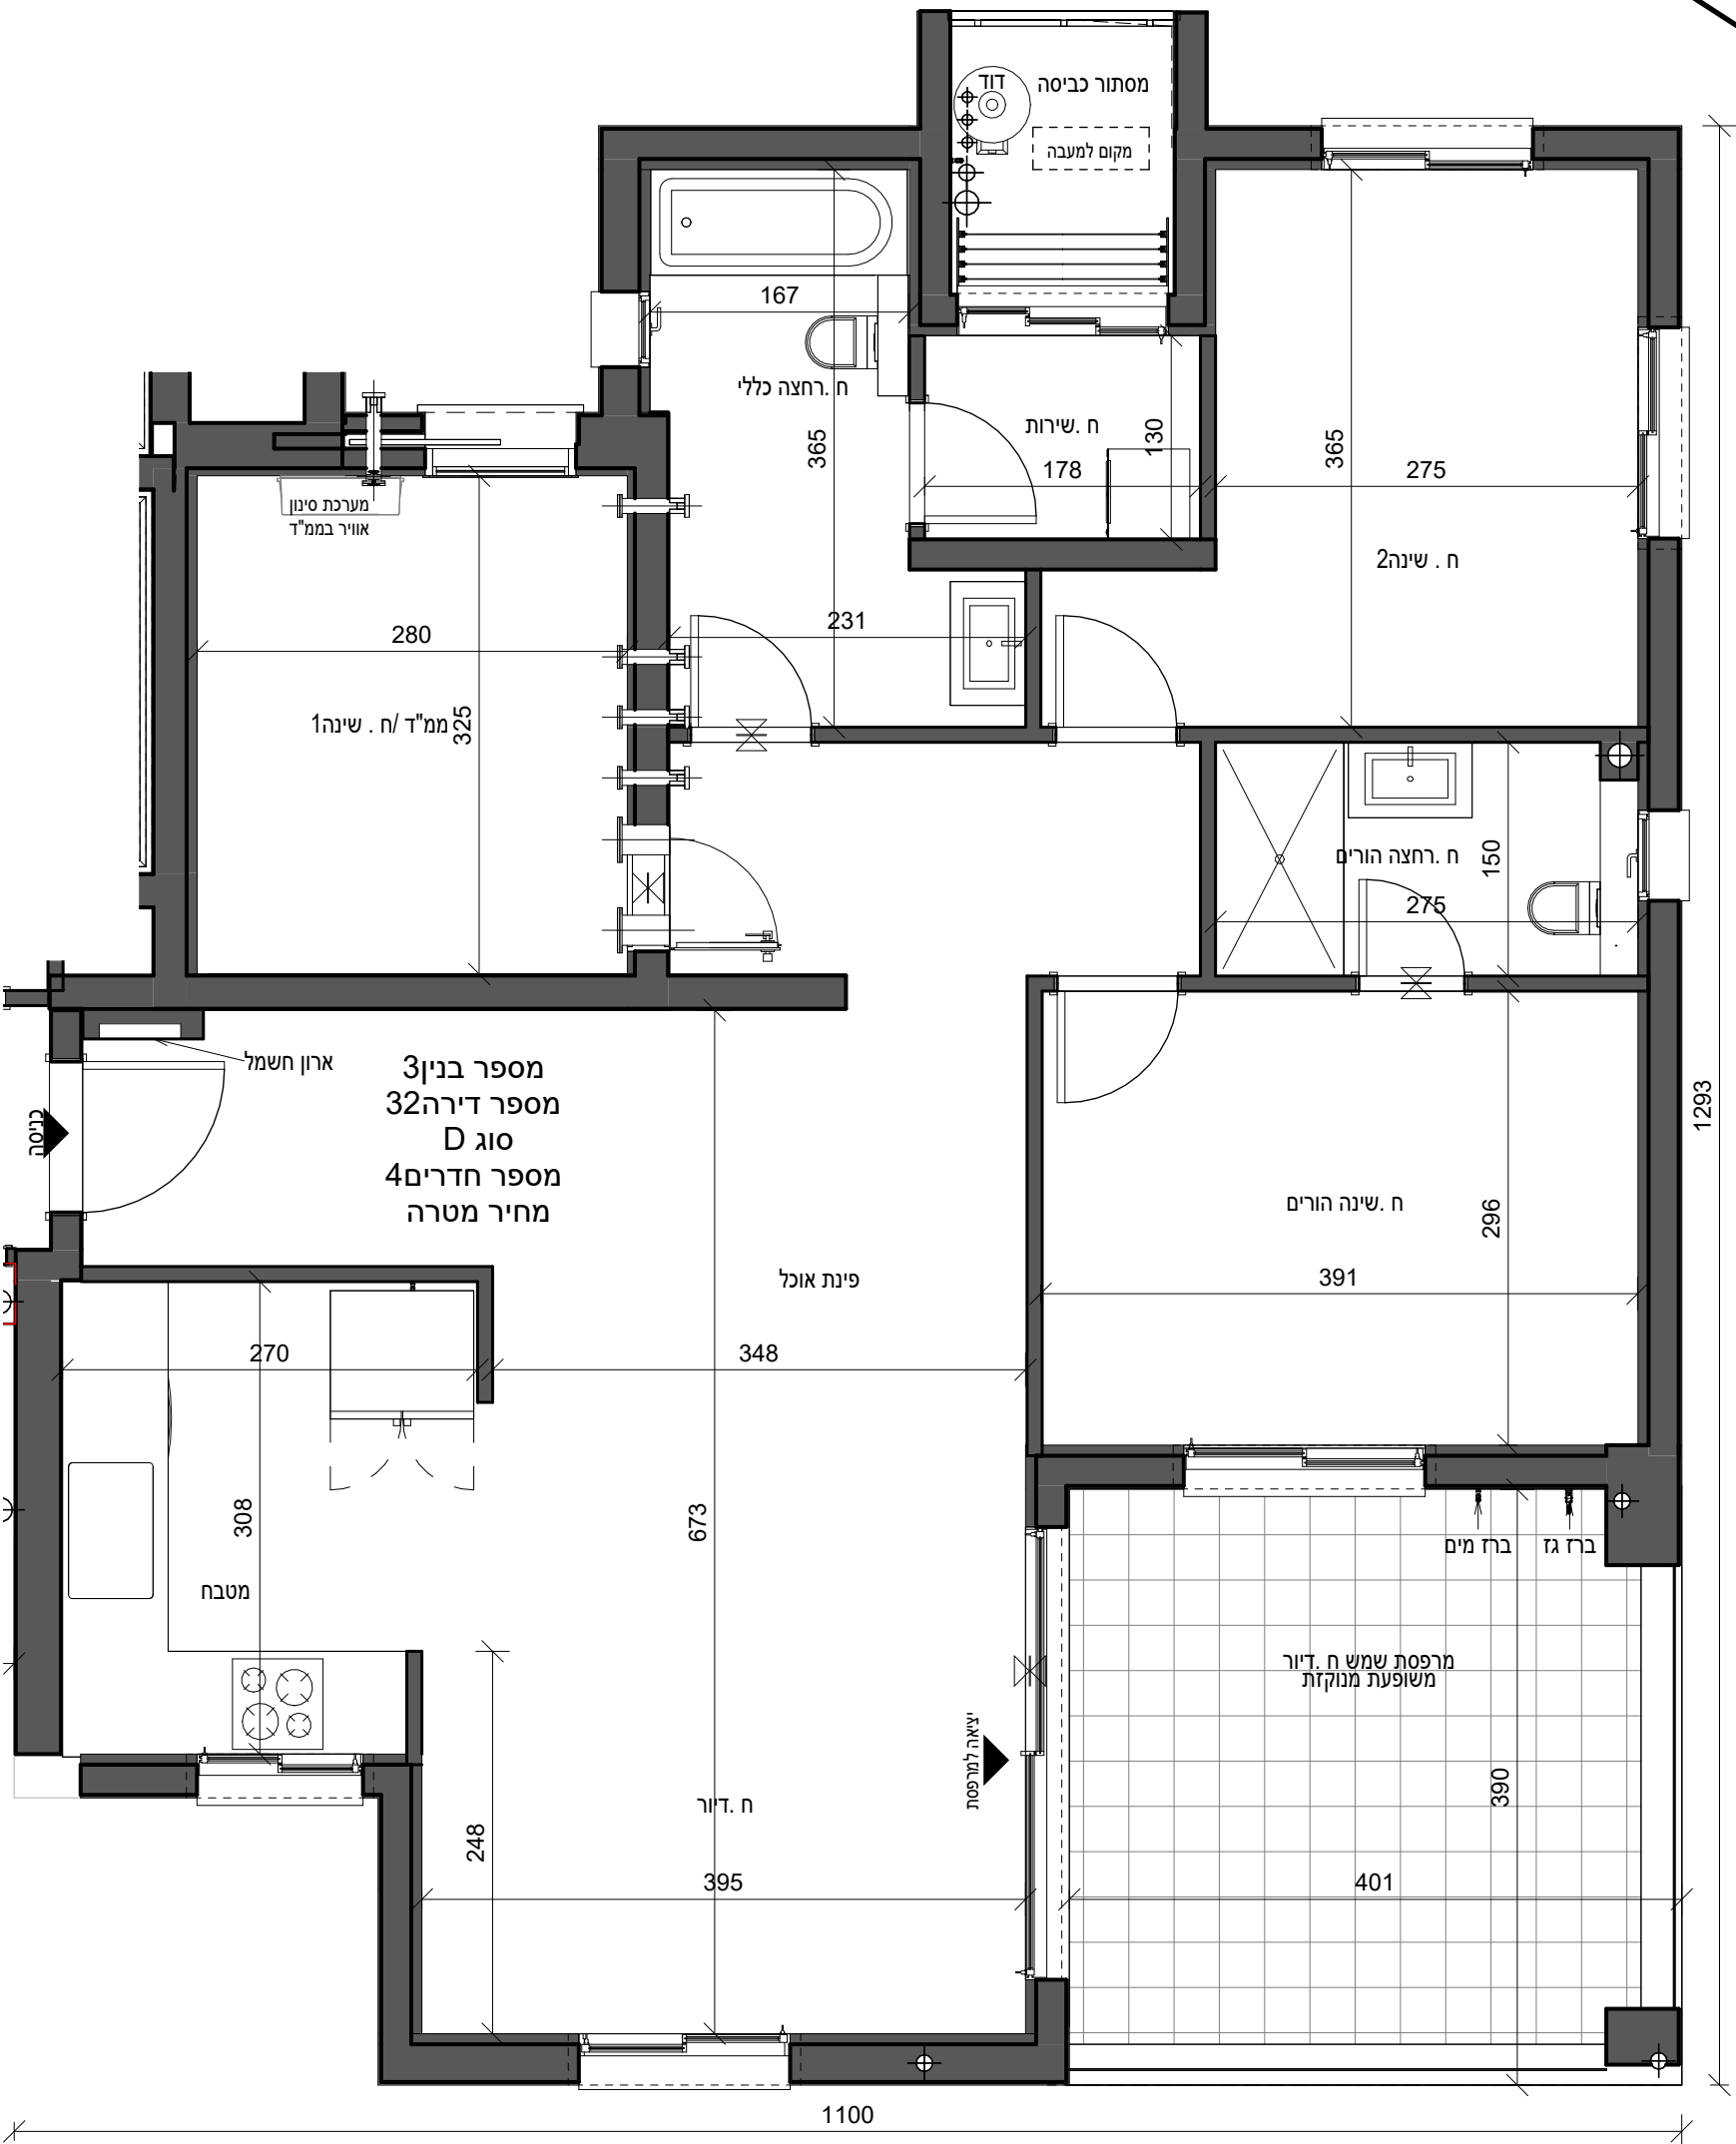

דירת 4חדרים

109.49	שטח הדירה הכולל(מ"ר)
15.88	שטח המרפסות הכולל(מ"ר)
15.88	שטח מרפסות מקורה(מ"ר)
	מחסן מ"ס שטח כולל(מ"ר)

בדירה מתוכננות הנמכות ומערכת מתזים עפ"י תכנון היועצים