



לפני היתר בניה

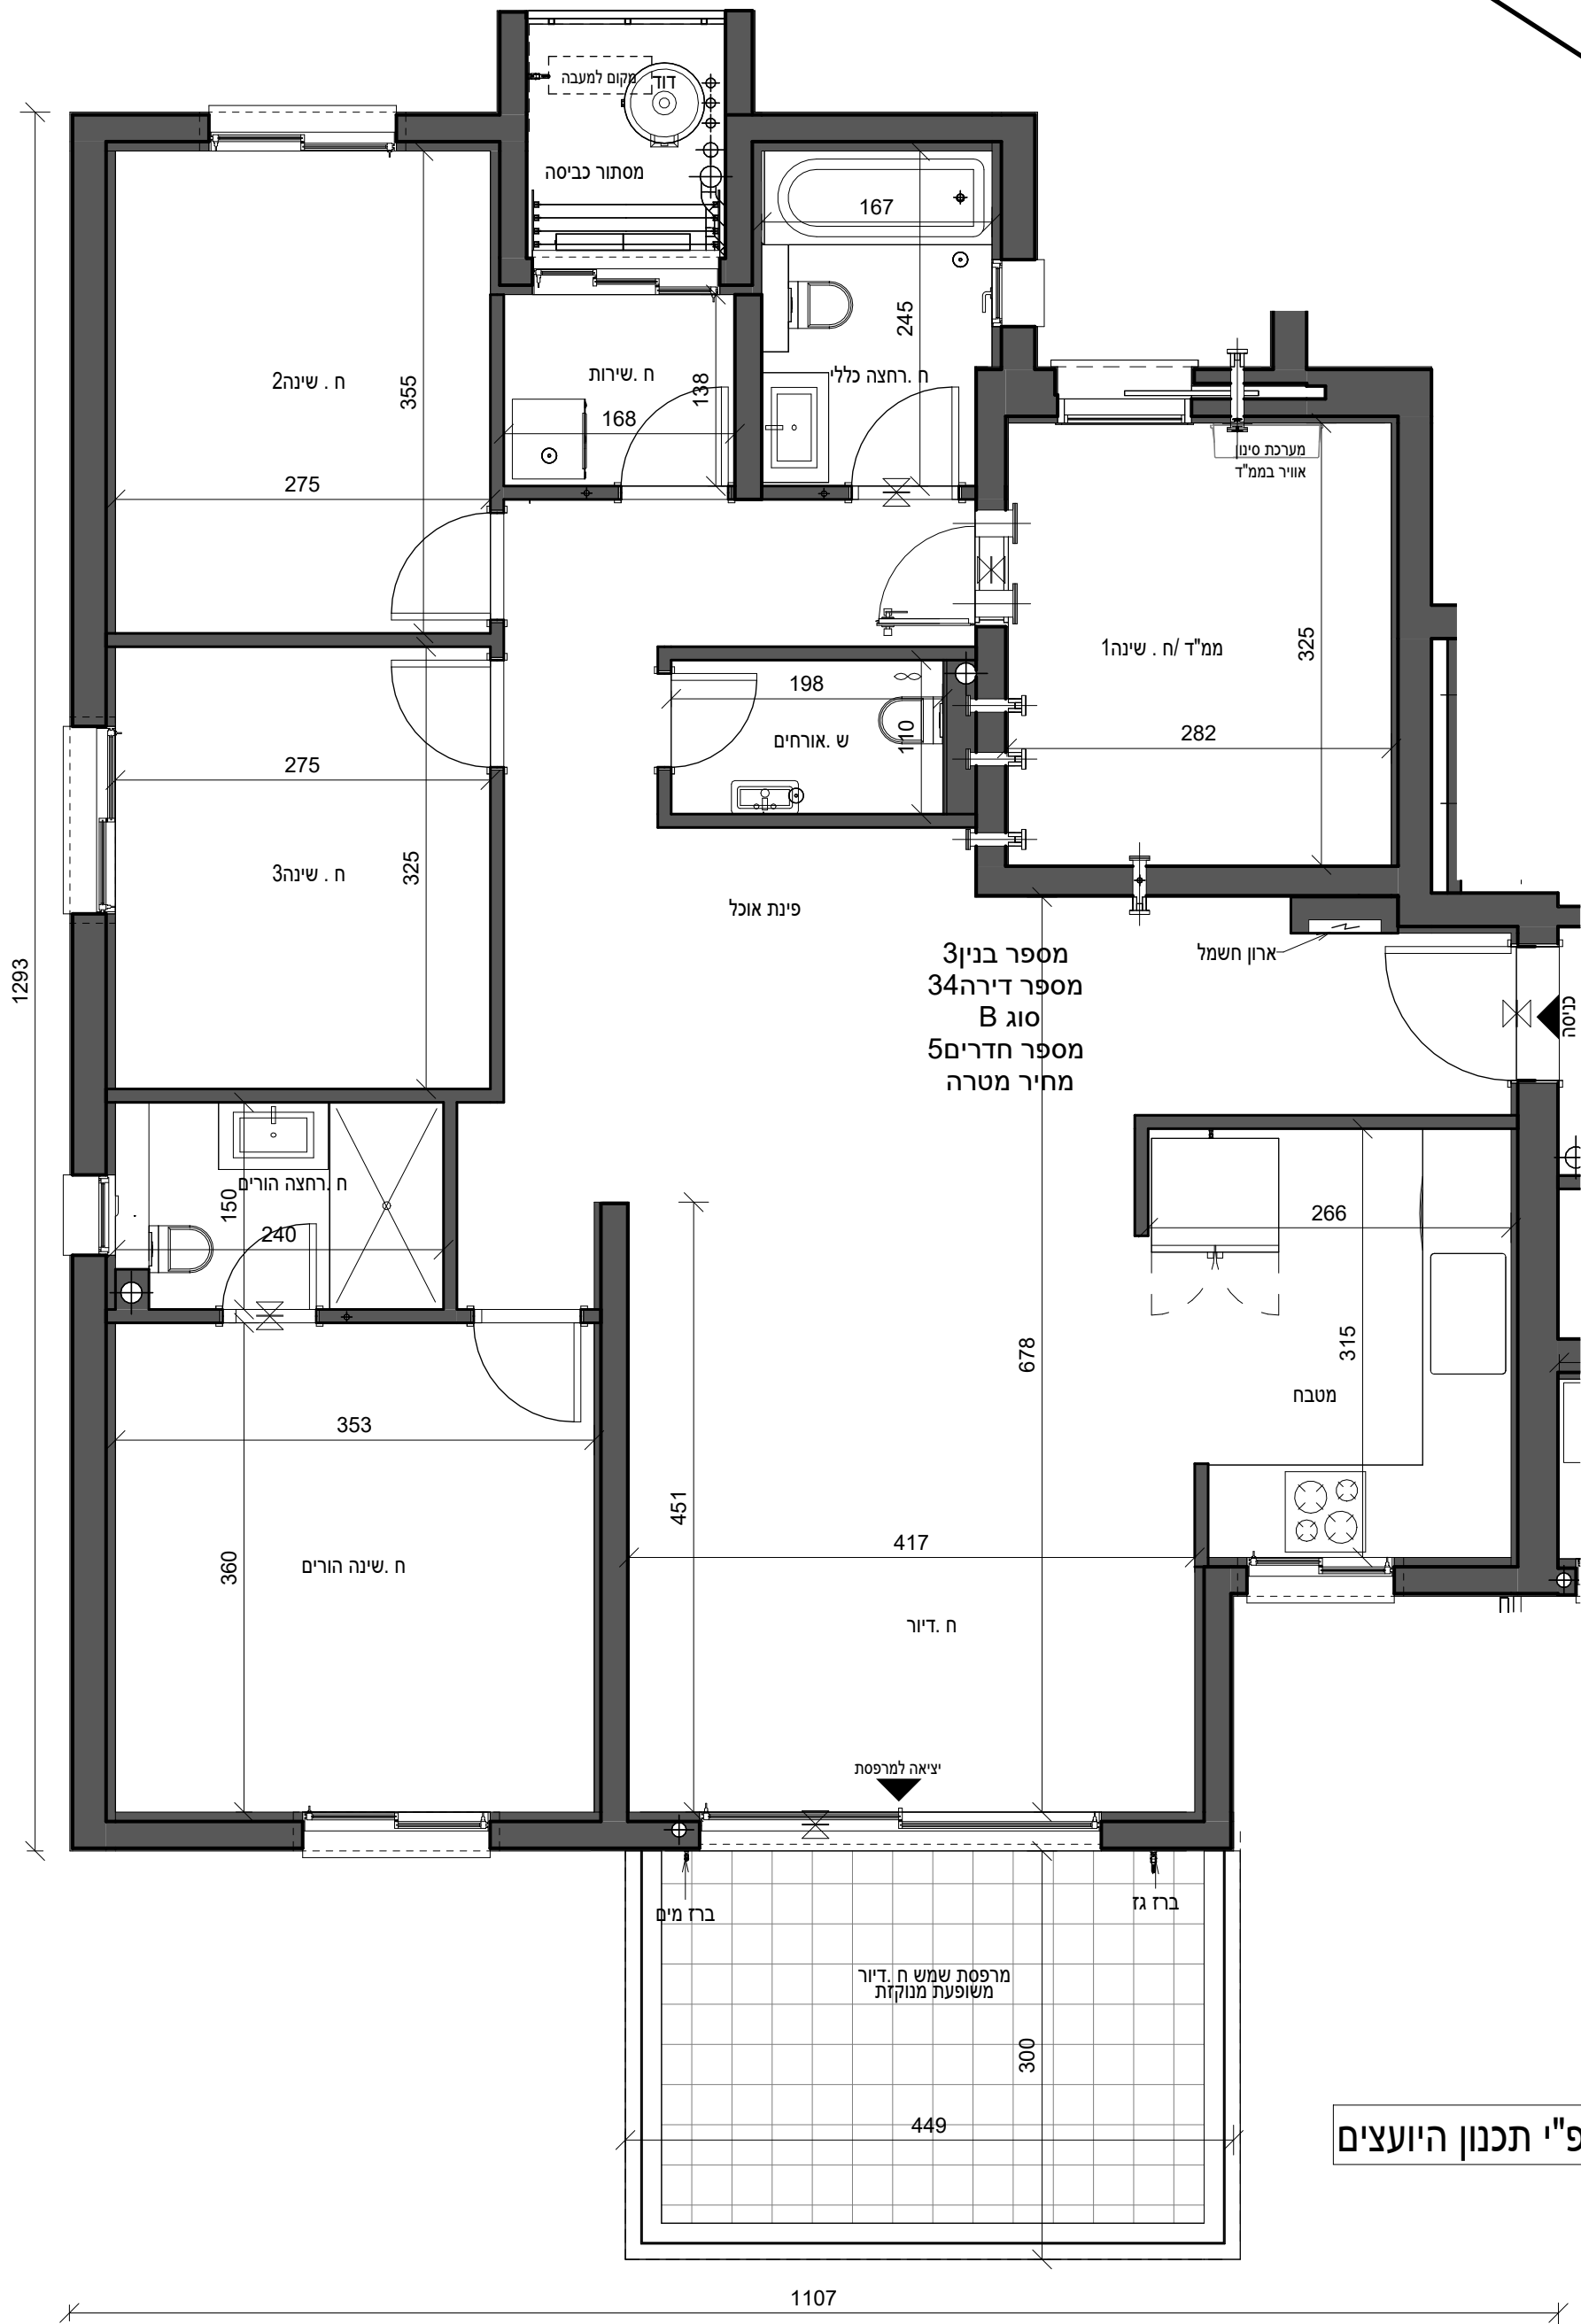

126.57	שטח הדירה הכולל(מ"ר)
13.25	שטח המרפסות הכולל(מ"ר)
13.25	שטח מרפסות מקורה(מ"ר)
	מחסן מ"ס __ שטח כולל(מ"ר)

בדירה מתוכננות הנמכות ומערכת מתזים עפ"י תכנון היועצים

ראה רשימת הערות כלליות

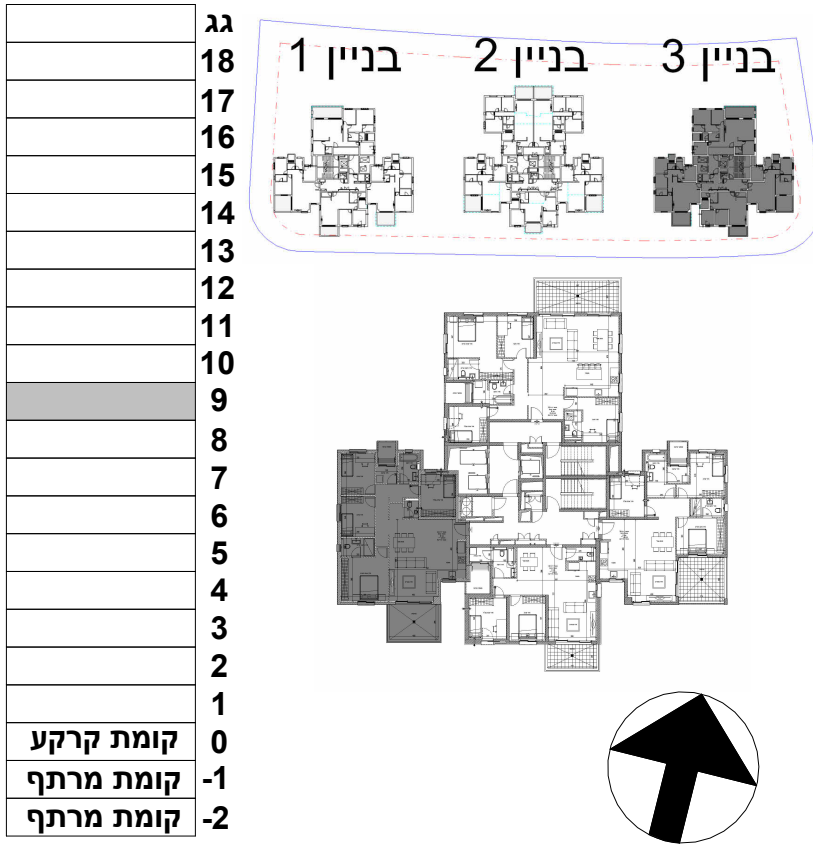

שם הפרויקט	מספר הפרויקט
חבצלת רם אדרת	10487
תאריך תחילת פרויקט	

תיאור	מכר	דירה	קומה	בנין	מגרש	מתחם
בנין 3 - קומה 9 - דירה 34 - מכר	34	9	3	206		
מהדורה	תאריך מהדורה	קנה מידה	גודל גיליון			
		1 : 50	A2			

מספר גיליון	R18340-TSA-3-18-DP-A-0075
חתימת רוכש	חתימת יזם

משרד תכנון

סטרו שחר

אדריכלים בע"מ

רח' אוסישקין 40, נתניה
טל 09-8820022
www.tsa.co.il

שם קובץ: R18357-TSA-T3-M3-A.rvt / חבצלת השרון/18357

QR

רם אדרת

מבטיחים ומקימים