


לפני היתר בניה

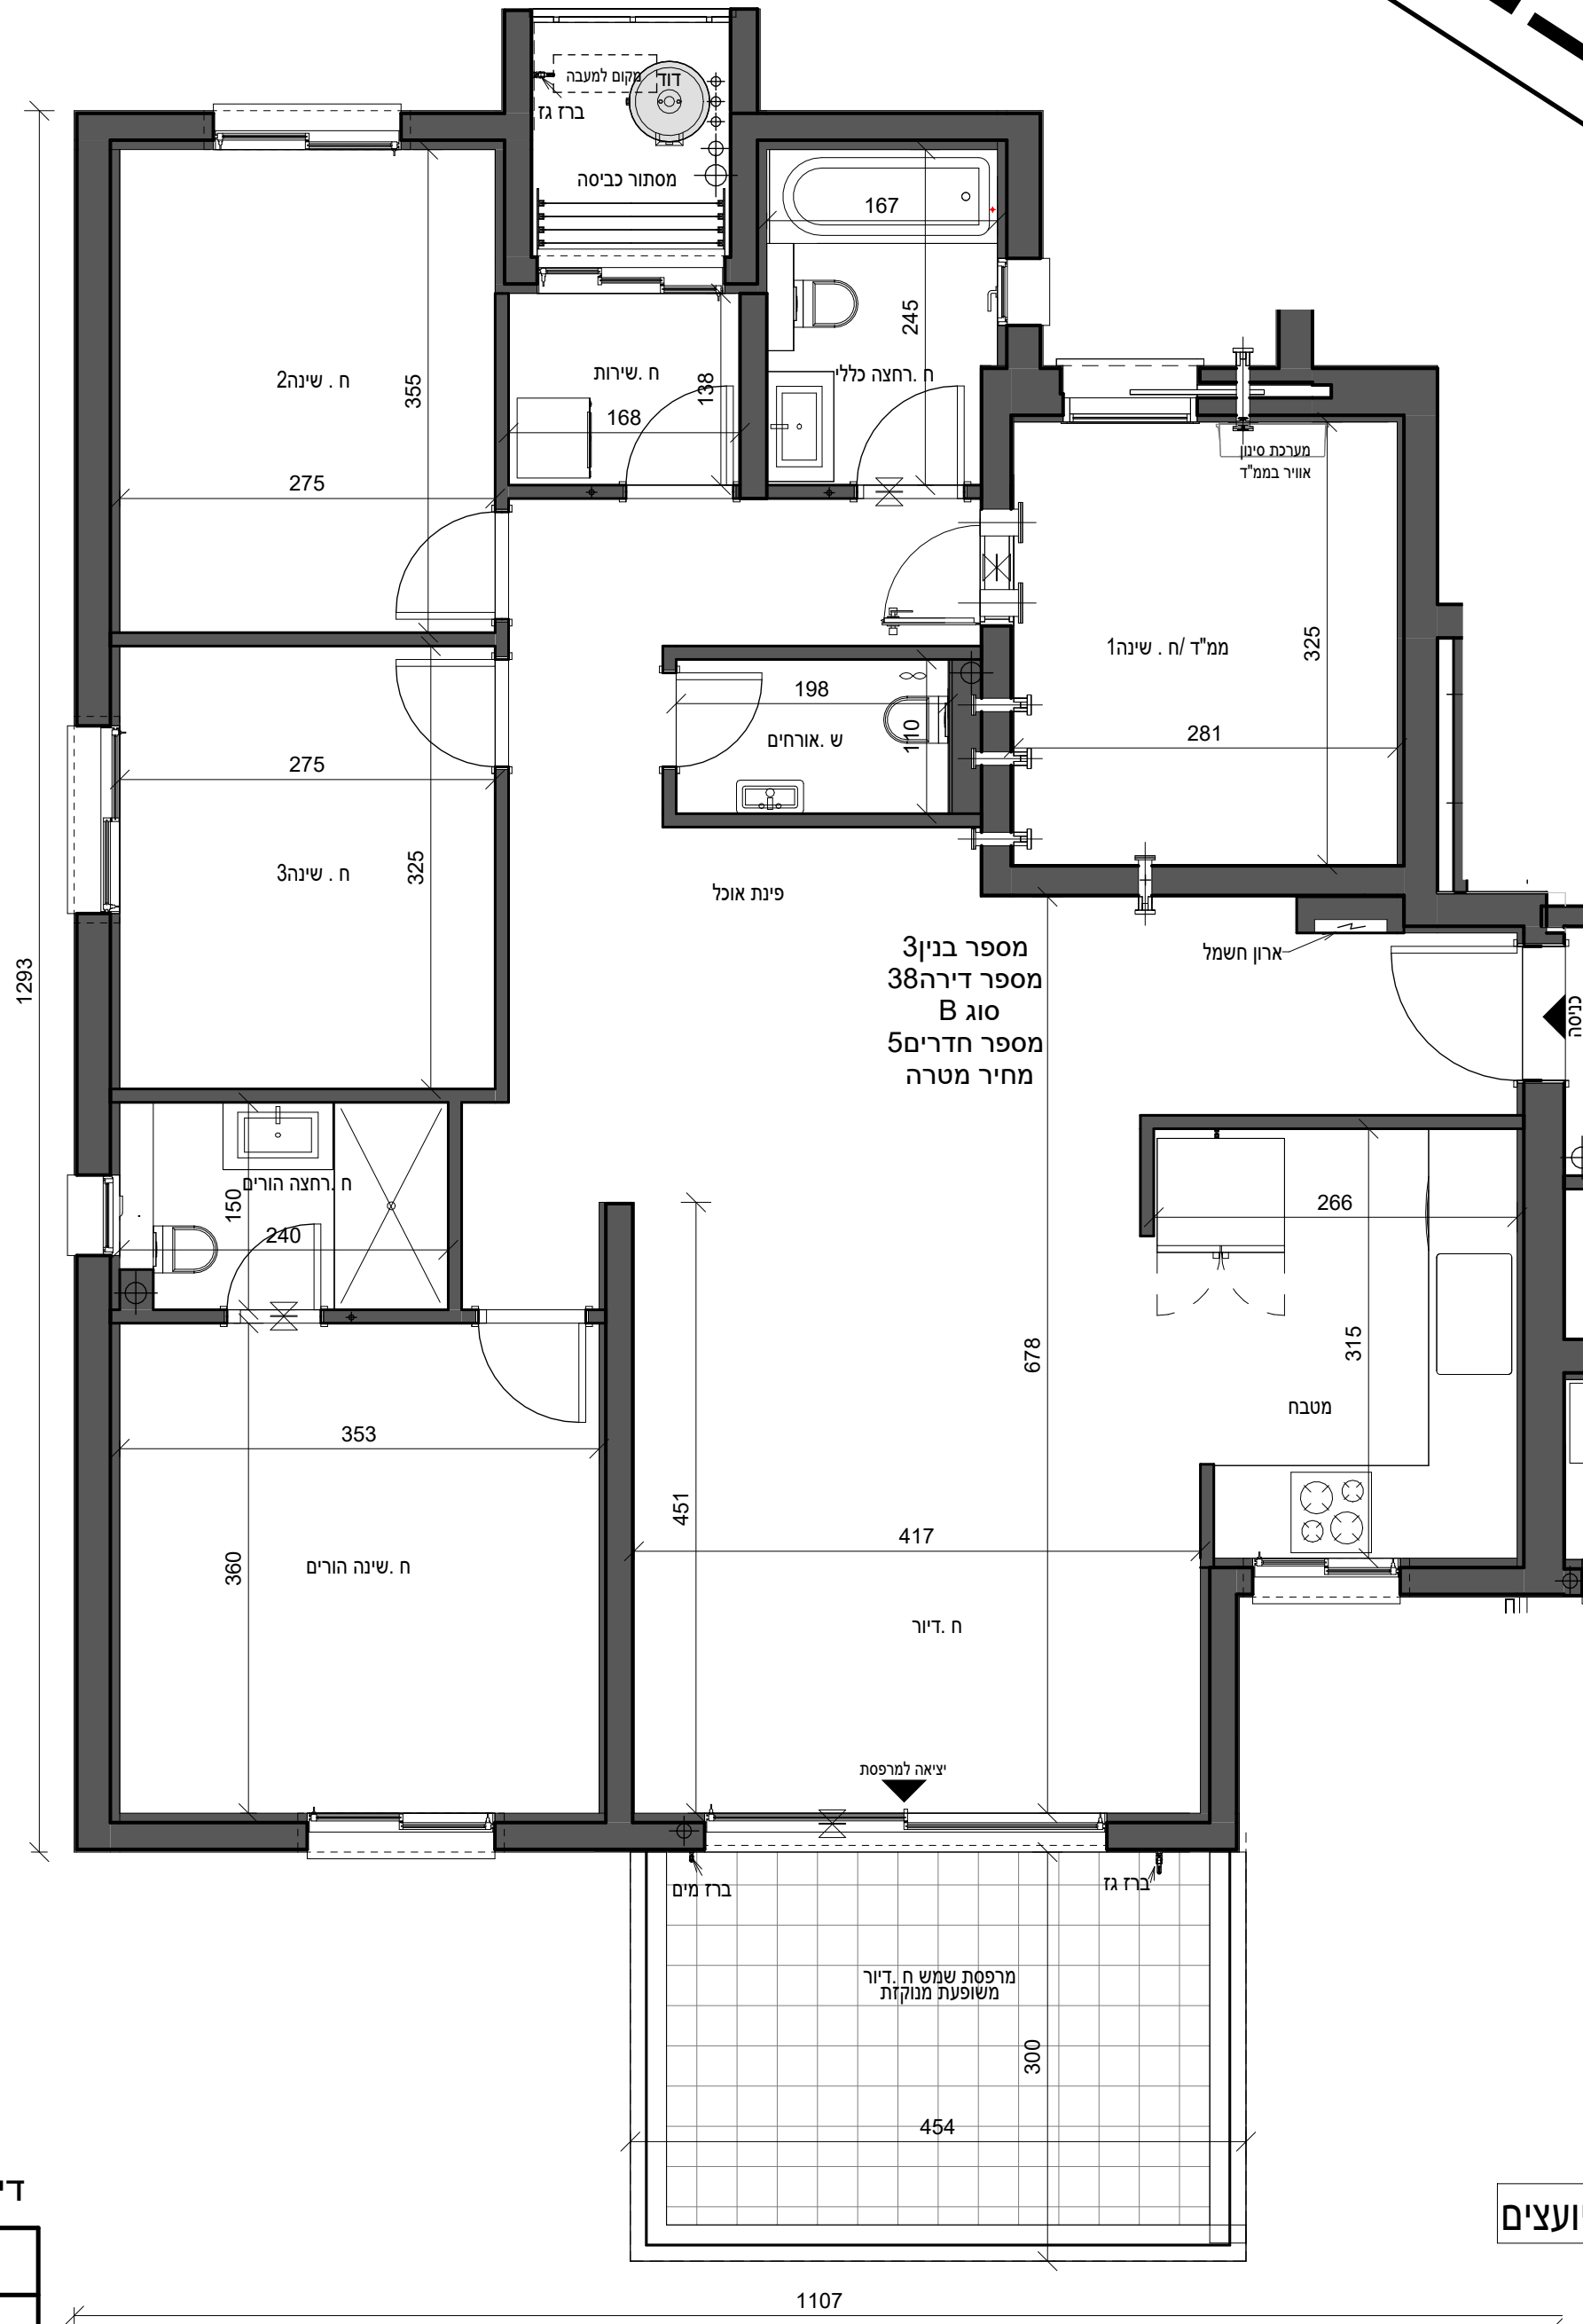


בדירה מתוכננות הנמכות ומערכת מתזים עפ"י תכנון היועצים

דירת 5חדרים

שטח הדירה הכולל(מ"ר)	126.57
שטח המרפסות הכולל(מ"ר)	13.25
שטח מרפסות מקורה(מ"ר)	13.25

ראה רשימת הערות כלליות

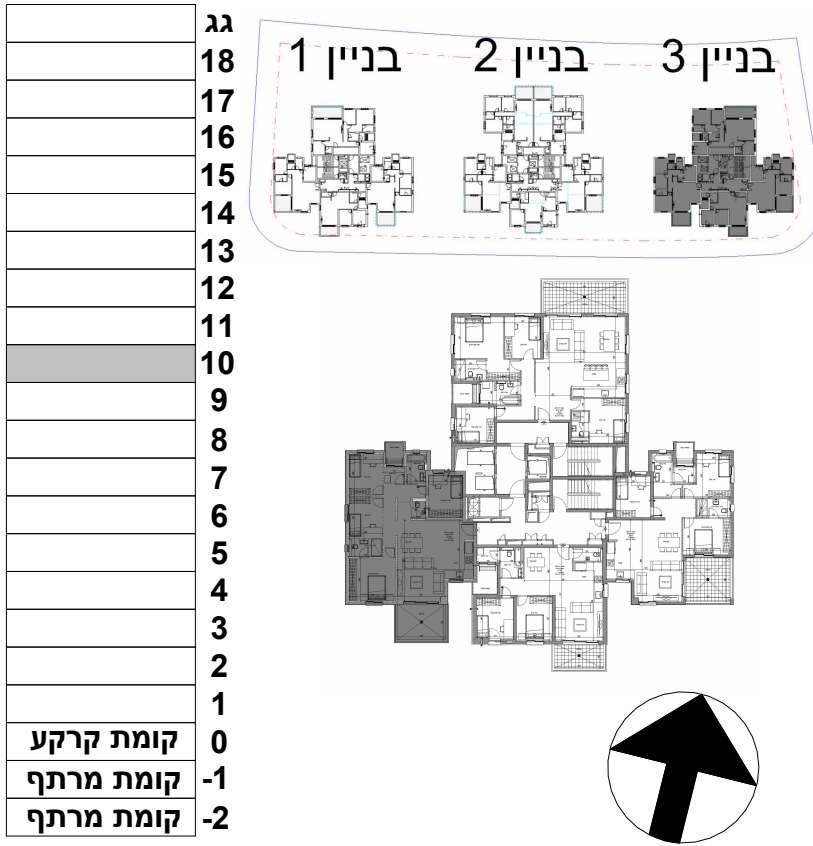

שם הפרויקט	מספר הפרויקט
חבצלת רם אדרת	10487
תאריך תחילת פרויקט	

תיאור	מכר	דירה	קומה	בנין	מגרש	מתחם
בנין 3 - קומה 10 - דירה 38 - מכר	38	10	3	206		
מספר גיליון	גודל גיליון	קנה מידה	תאריך מהדורה	מספר גיליון	קנה מידה	תאריך מהדורה
A2	1 : 50					

מספר גיליון	חתימת רוכש	חתימת יזם
R18340-TSA-3-18-DP-A-0079		

משרד תכנון

סטרו שחר

אדריכלים בע"מ

רח' אוסישקין 40, נתניה

טל 09-8820022

www.tsa.co.il

שם קובץ:

Autodesk Docs://18357-TSA-T3-M3-A.rvt /R18357-TSA-T3-M3-A.rvt

QR

רם אדרת

מבטיחים ומקימים