


לפני היתר בניה

ראה רשימת הערות כלליות

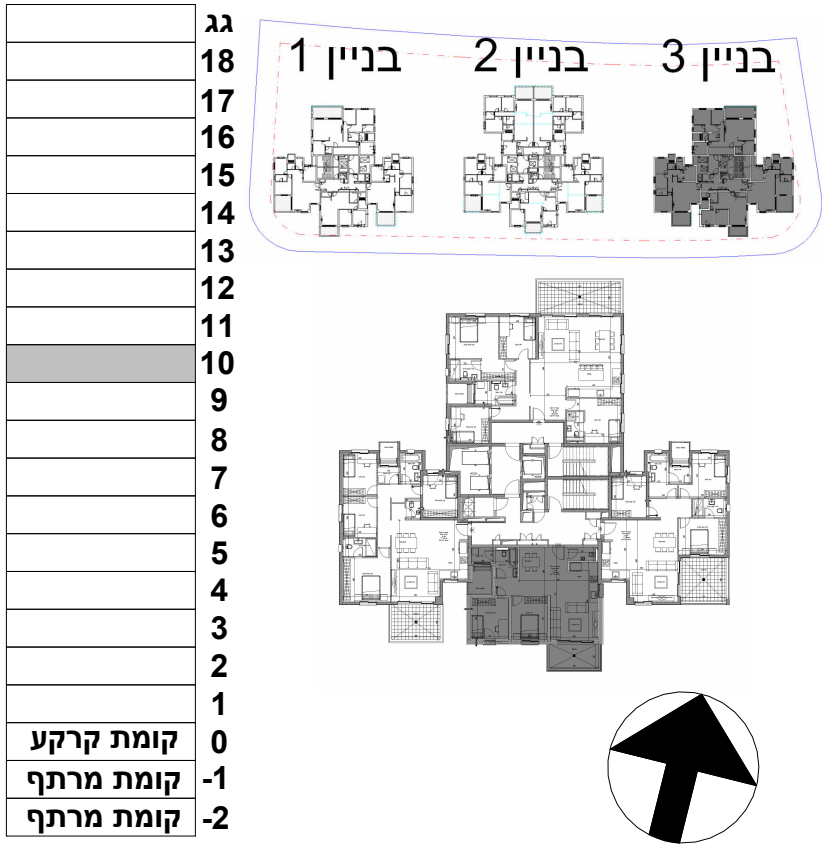

שם הפרויקט	חבצלת רם אדרת
מספר הפרויקט	10487
תאריך תחילת פרויקט	

תיאור	בנין 3 - קומה 10 - דירה 39 - מכר				
מתחם	מגרש 206	בנין	3	קומה	10
מדהדורה	תאריך מהדורה	קנה מידה	1 : 50	גודל גיליון	A2

מספר גיליון	R18340-TSA-3-18-DP-A-0080	
חתימת רוכש	חתימת יזם	

משרד תכנון

טטרו שחר

אדריכלים בע"מ


רח' אוסישקין 40, נתניה
טל 09-8820022
www.tsa.co.il

שם קובץ: Autodesk Docs://18357-TSA-T3-M3-A-rvt /R18357-TSA-T3-M3-A-rvt

QR

רם אדרת

מבטיחים ומקימים

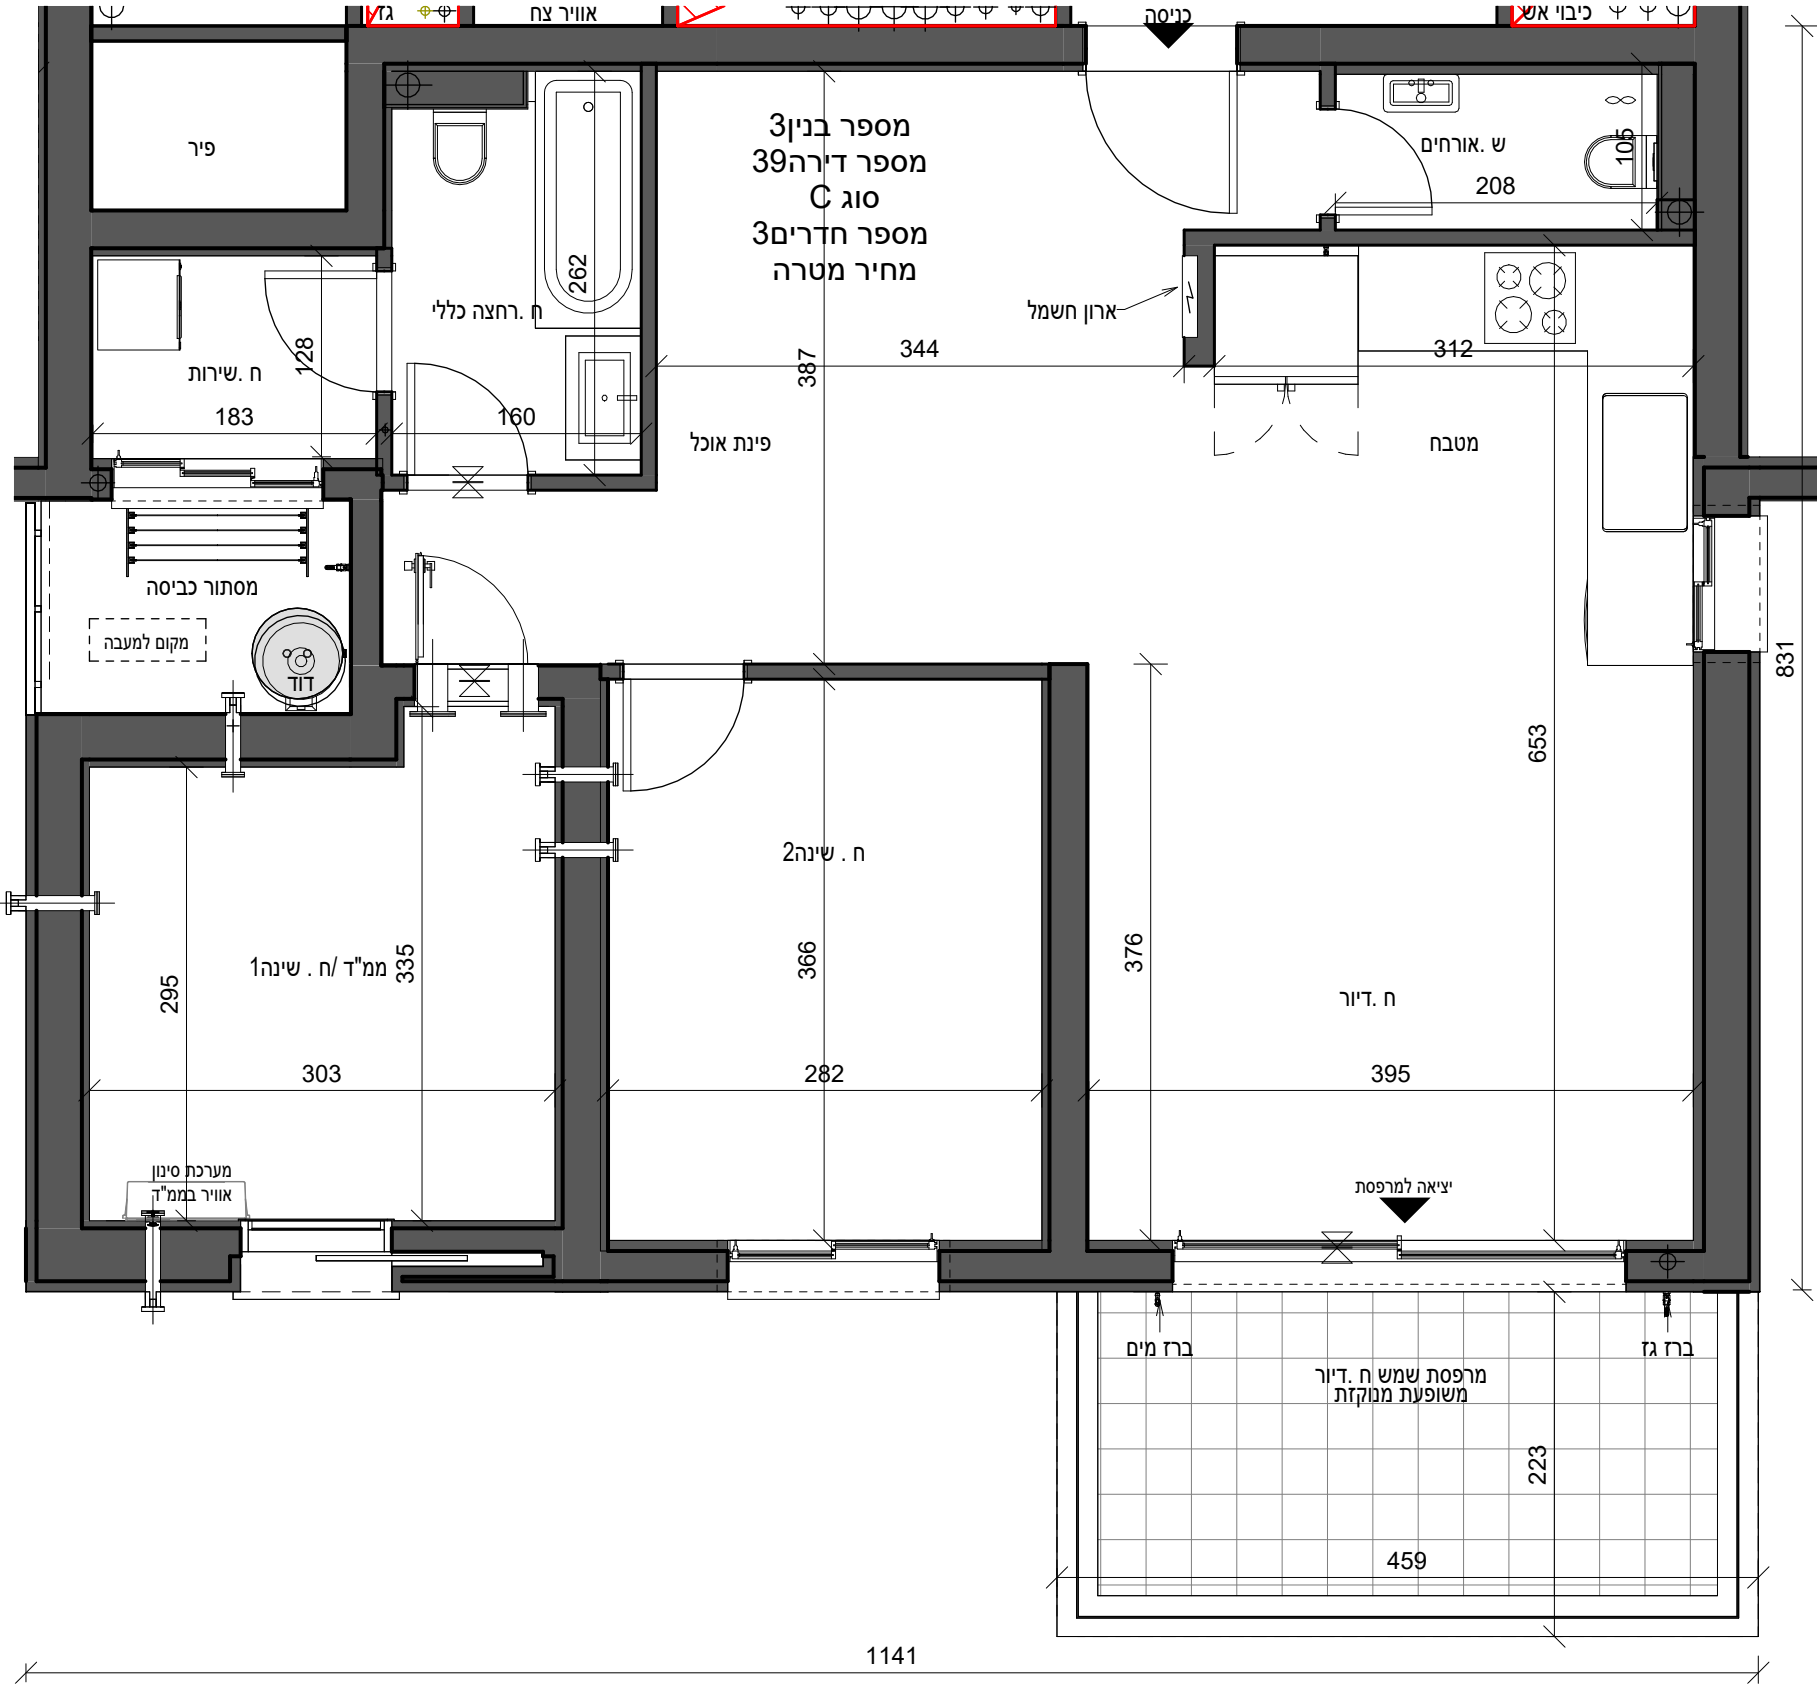

דירת 3 חדרים

89.0	שטח הדירה הכולל(מ"ר)
9.94	שטח המרפסות הכולל(מ"ר)
9.94	שטח מרפסות מקורה(מ"ר)

בדירה מתוכננות הנמכות ומערכת מתזים עפ"י תכנון היועצים