

ראה רשימת הערות כלליות

גג

18

17

16

15

14

13

12

11

10

9

8

7

6

5

4

3

2

1

0 קומת קרקע

-1 קומת מרתף

-2 קומת מרתף

בניין 1

בניין 2

בניין 3

שם הפרויקט	מספר הפרויקט
חבצלת רם אדרת	10487
תאריך תחילת פרויקט	

מספר	בנין	קומה	דירה	קוד
3	11	42		
מגרש	206			
מחנה				
מספר גיליון	תאריך מהדורה	קנה מידה	גודל גיליון	
1	50	1 : 50	A2	

מספר גיליון	R18340-TSA-3-18-DP-A-0083
חתימת רוכש	חתימת יזם

משרד תכנון

סטרו שחר

אדריכלים בע"מ

רח' אושישקין 40, נתניה

טל 09-8820022

www.tsa.co.il


שם קובץ: R18357-TSA-T3-M3-A.rvt / חבצלת השרון/18357

QR

רם אדרת

מבטיחים ומקימים

לפני היתר בניה

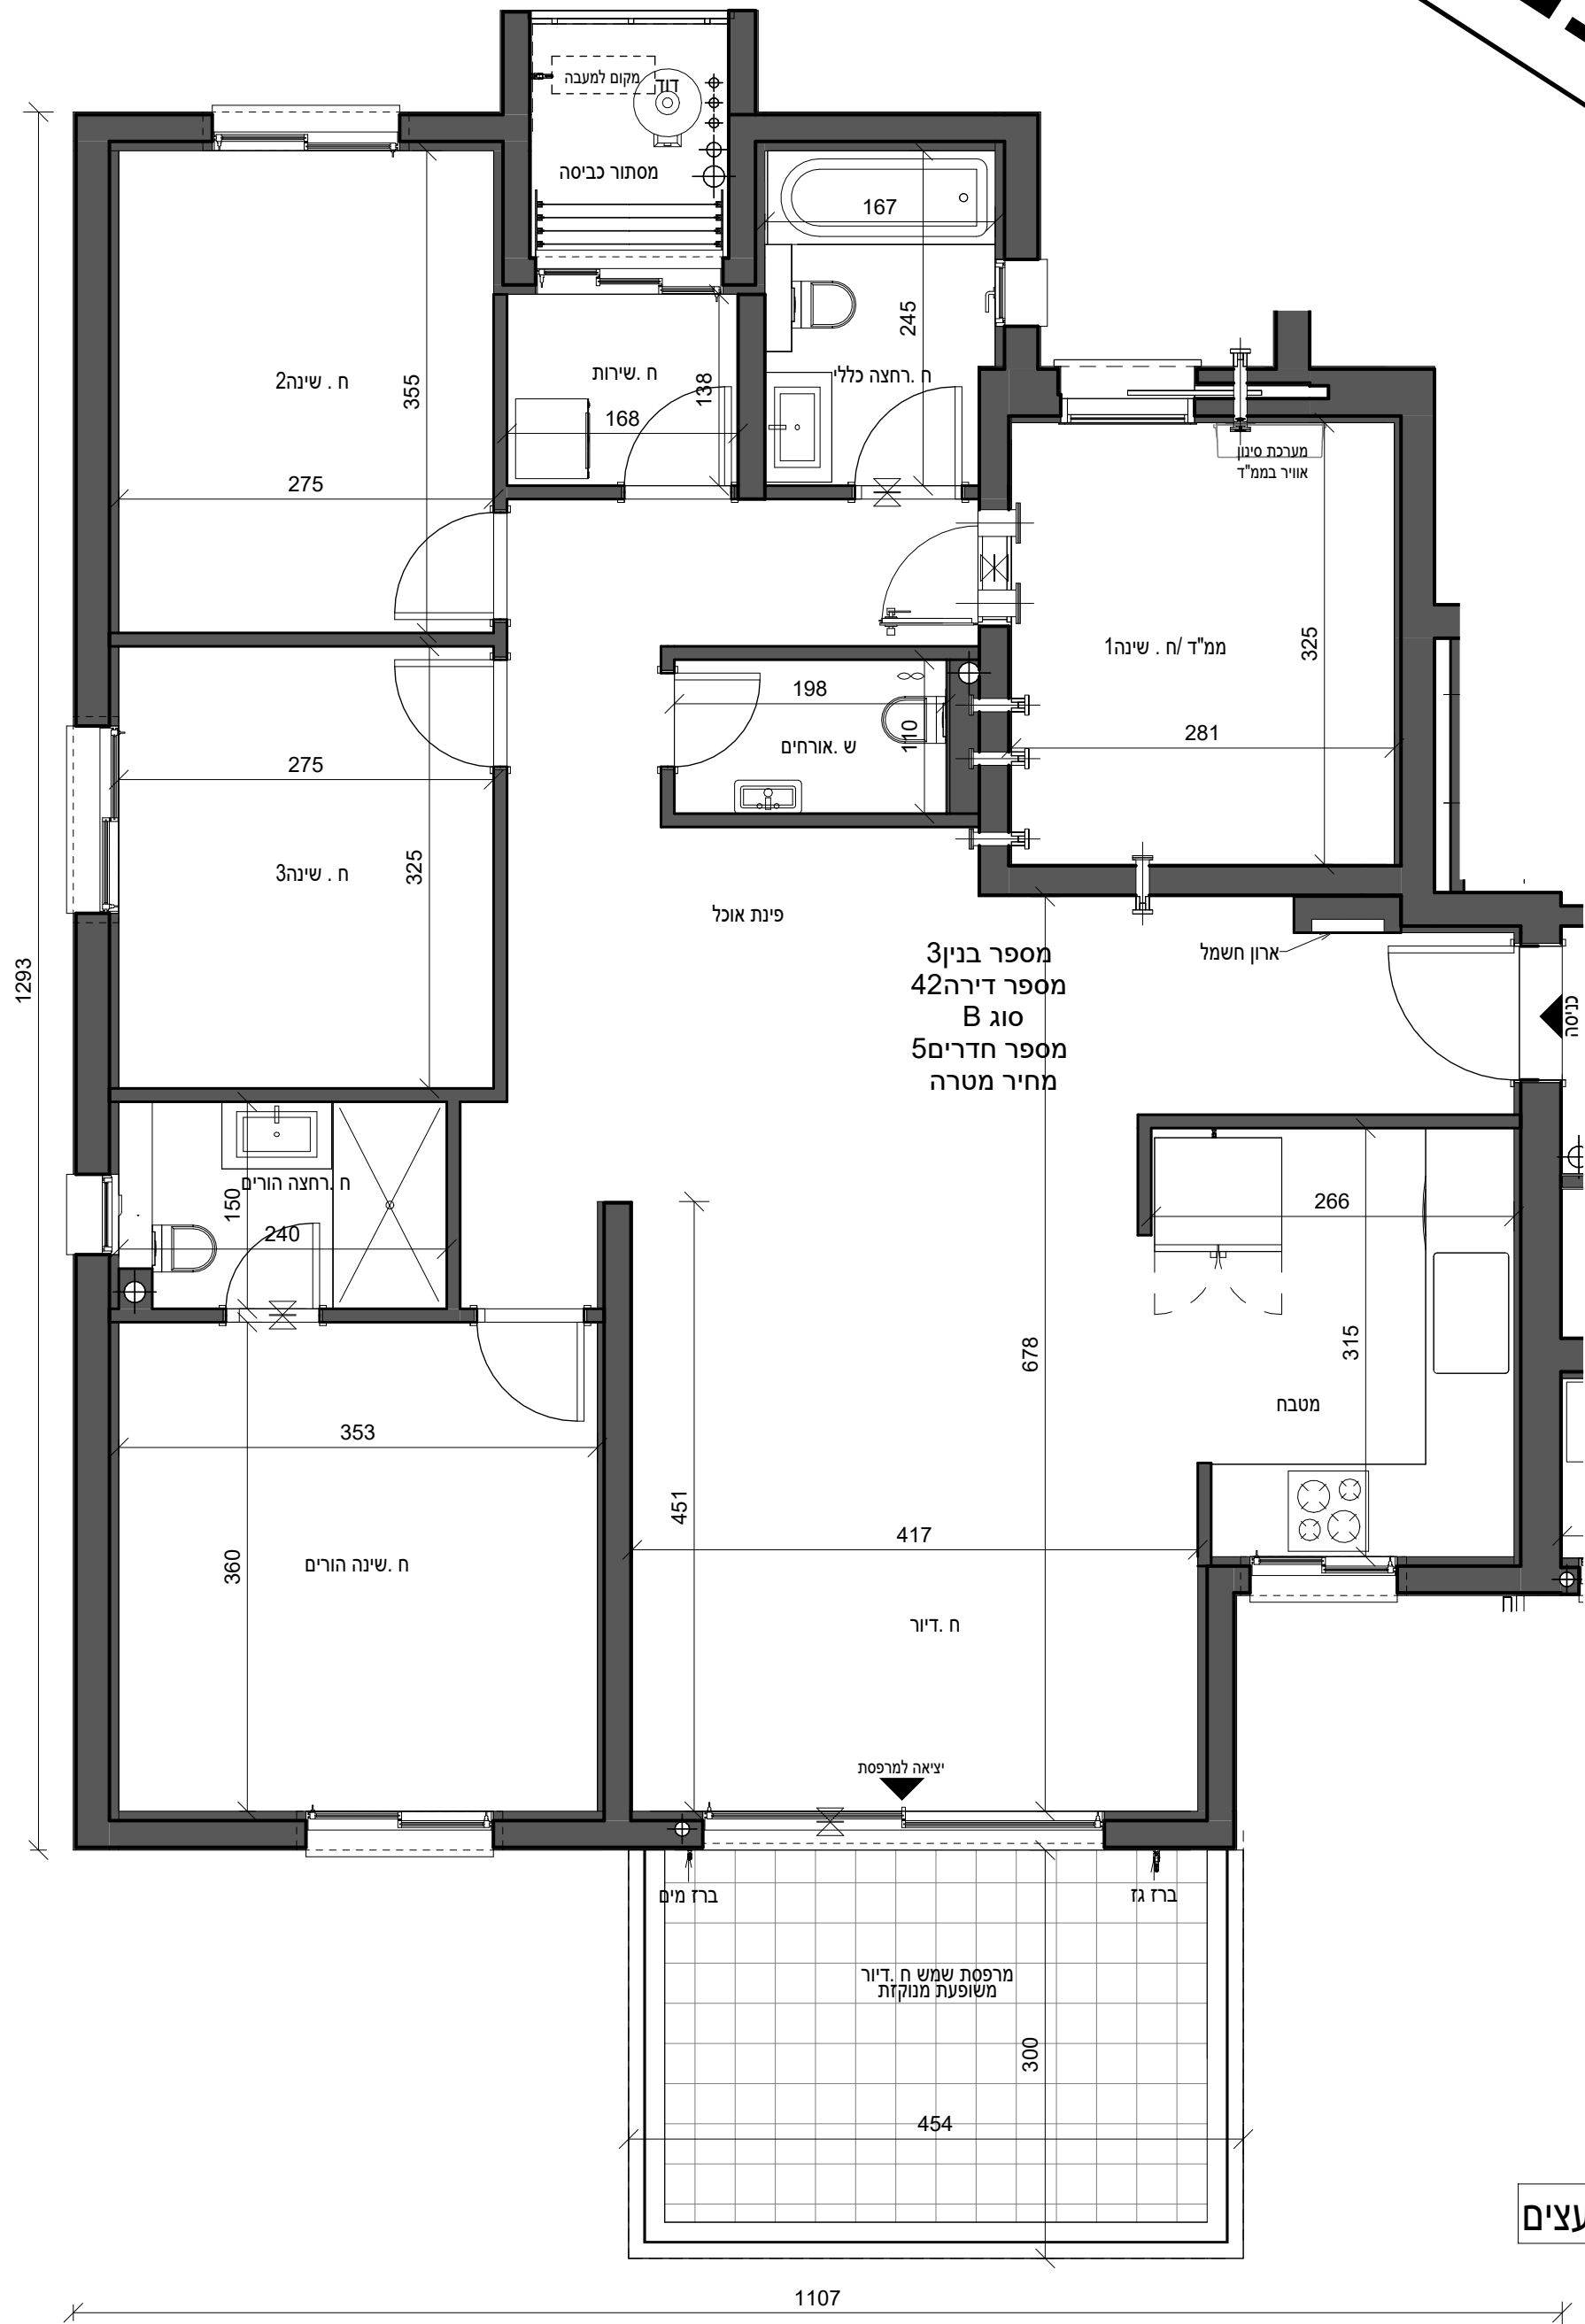

בדירה מתוכננות הנמכות ומערכת מתזים עפ"י תכנון היועצים

126.57	שטח הדירה הכולל(מ"ר)
13.25	שטח המרפסות הכולל(מ"ר)
13.25	שטח מרפסות מקורה(מ"ר)
	מחסן מ"ס __ שטח כולל(מ"ר)

דירת 5חדרים