

לפני היתר בניה

ראה רשימת הערות כלליות

גג
18
17
16
15
14
13
12
11
10
9
8
7
6
5
4
3
2
1
0 קומת קרקע
-1 קומת מרתף
-2 קומת מרתף

בניין 1בניין 2בניין 3

שם הפרויקט	מספר הפרויקט
חבצלת רם אדרת	10487
תיאור	תאריך תחילת פרויקט

מתחם	מגרש	בנין	קומה	דירה	קוד
	206	3	11	43	
מהדורה	תאריך מהדורה	קנה מידה	גודל גיליון		
		1 : 50	A2		

מספר גיליון	R18340-TSA-3-18-DP-A-0084				
חתימת רוכש	חתימת יזם				

משרד תכנון

סטרו שחר

אדריכלים בע"מ


רח' אוסישקין 40, נתניה
טל 09-8820022
www.tsa.co.il

שם קובץ: Autodesk Docs://18357-TSA-T3-M3-A.rvt / חבצלת הישרון/18357

QR

רם אדרת

מבטיחים ומקימים

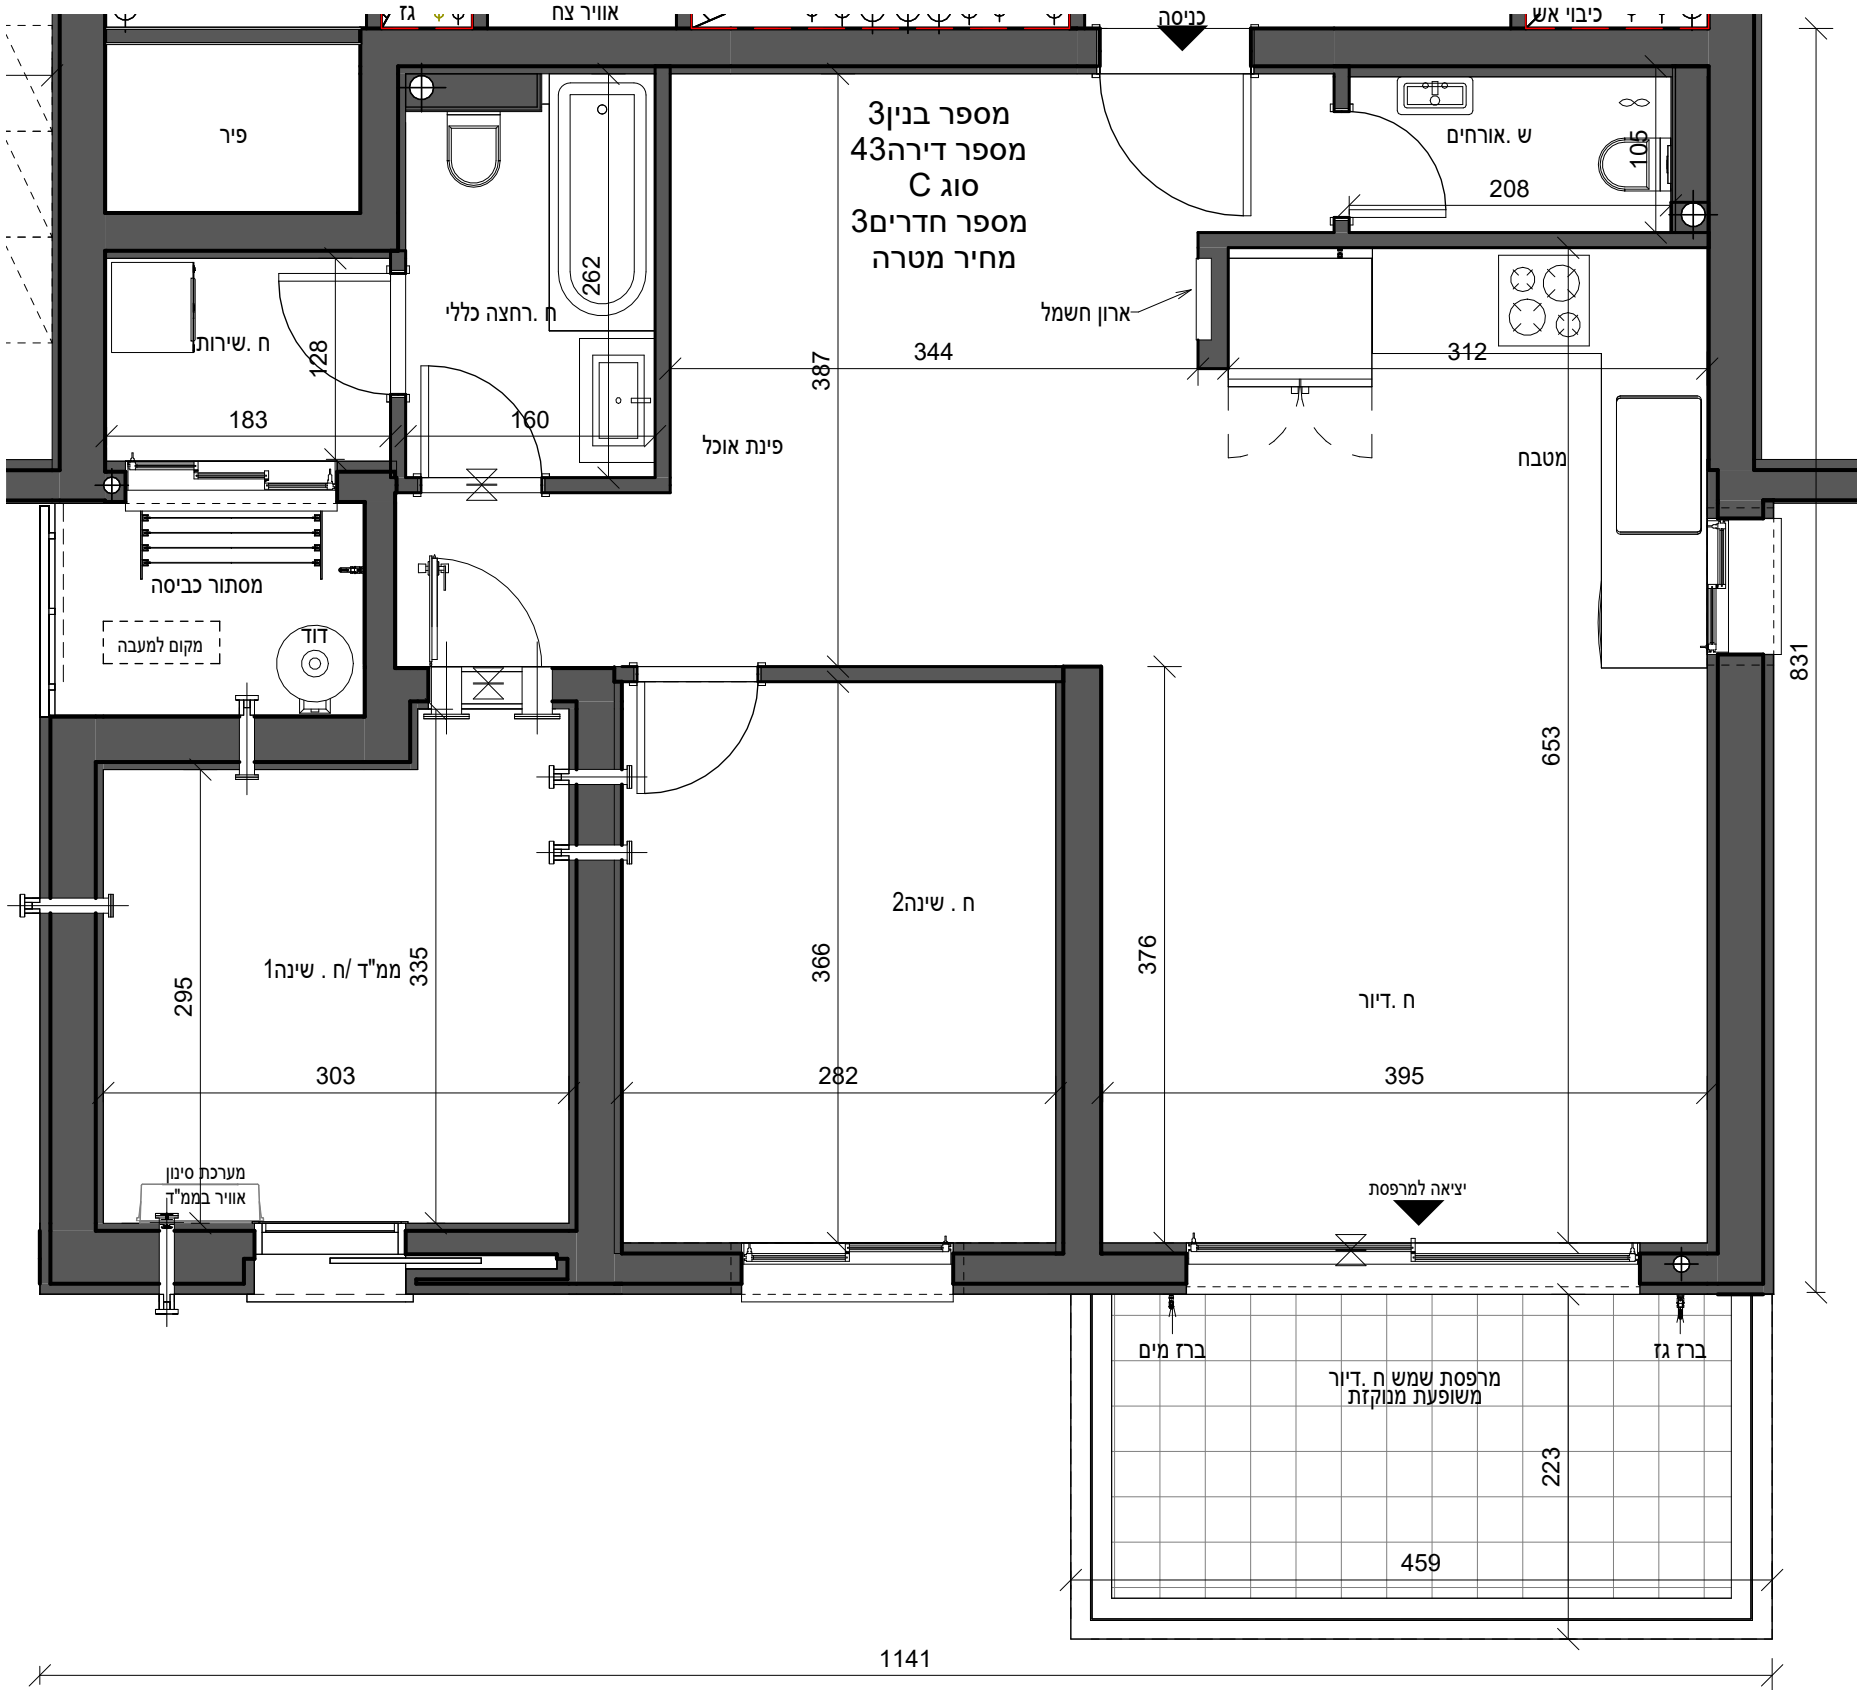

דירת 3חדרים	שטח הדירה הכולל(מ"ר)
89.00	שטח המרפסות הכולל(מ"ר)
10.30	שטח מרפסות מקורה(מ"ר)
10.30	מחסן מ"ס שטח כולל(מ"ר)

בדירה מתוכננות הנמכות ומערכת מתזים עפ"י תכנון היועצים