לפני היתר בניה

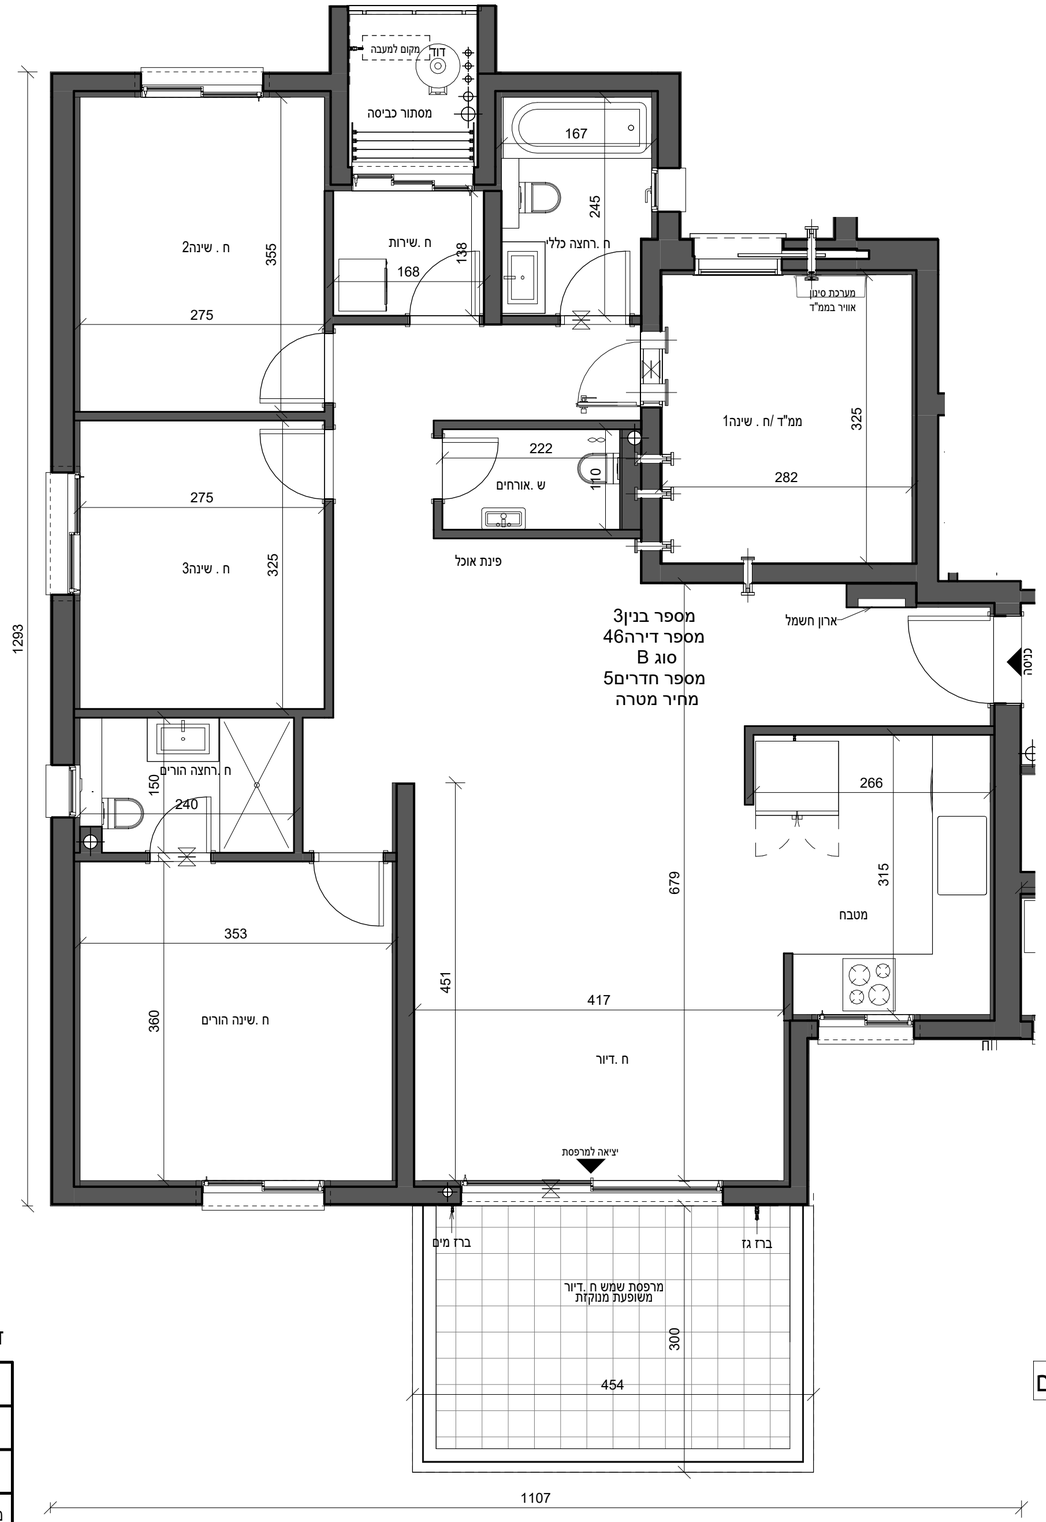

בדירה מתוכננות הנמכות ומערכת מתזים עפ"י תכנון היועצים

דירת5חדרים

שטח הדירה הכולל)מ"ר(	126.57
שטח המרפסות הכולל)מ"ר(	13.25
שטח מרפסות מקורה)מ"ר(	13.25
מחסן מ" ס __ שטח כולל)מ"ר(	

ראה רשימת הערות כלליות

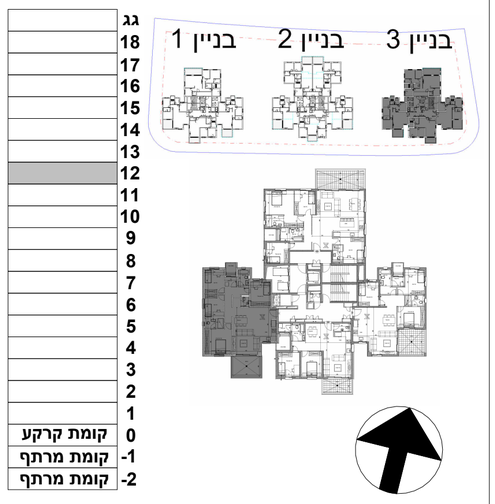

שם הפרויקט	**מספר הפרויקט**
חבצלת רם אדרת	10487
	תאריך תחילת פרויקט

תיאור

בנין3 - קומה12 - דירה46 - מכר

מתחם	מגרש	בנין	קומה	דירה	קוד
	206	3	12	46	

מהדורה	תאריך מהדורה	קנה מידה	גודל גיליון
		1 : 50	A2

מספר גיליון

R18340-TSA-3-18-DP-A-0087

חתימת רוכש	חתימת יזם

משרד תכנון

טטרו שחר
אדריכלים בע"מ
רח' אוסישקין 40, נתניה
טל 09-8820022
www.tsa.co.il

שם קובץ: Autodesk Docs://18357חבצלת השרון/R18357-TSA-T3-M3-A.rvt

QR

רם אדרת
מבטיחים ומקימים