

לפני היתר בניה

ראה רשימת הערות כלליות

גג

18

17

16

15

14

13

12

11

10

9

8

7

6

5

4

3

2

1

0 קומת קרקע

-1 קומת מרתף

-2 קומת מרתף

בניין 1

בניין 2

בניין 3

שם הפרויקט	מספר הפרויקט
חבצלת רם אדרת	10487
תאריך תחילת פרויקט	

תיאור בנין3 - קומה12 - דירה47 - מכר

מתחם	מגרש	בנין	קומה	דירה	קוד
	206	3	12	47	
מהדורה	תאריך מהדורה	קנה מידה	גודל גיליון		
		1 : 50	A2		

מספר גיליון R18340-TSA-3-18-DP-A-0088

חתימת רוכש	חתימת יזם
------------	-----------

משרד תכנון

סטרו שחר

אדריכלים בע"מ


רח' אוסישקין 40, נתניה
טל 09-8820022
www.tsa.co.il

שם קובץ: R18357-TSA-T3-M3-A.rvt / חבצלת הישרון18357/Autodesk Docs://

QR

רם אדרת

מבטיחים ומקימים

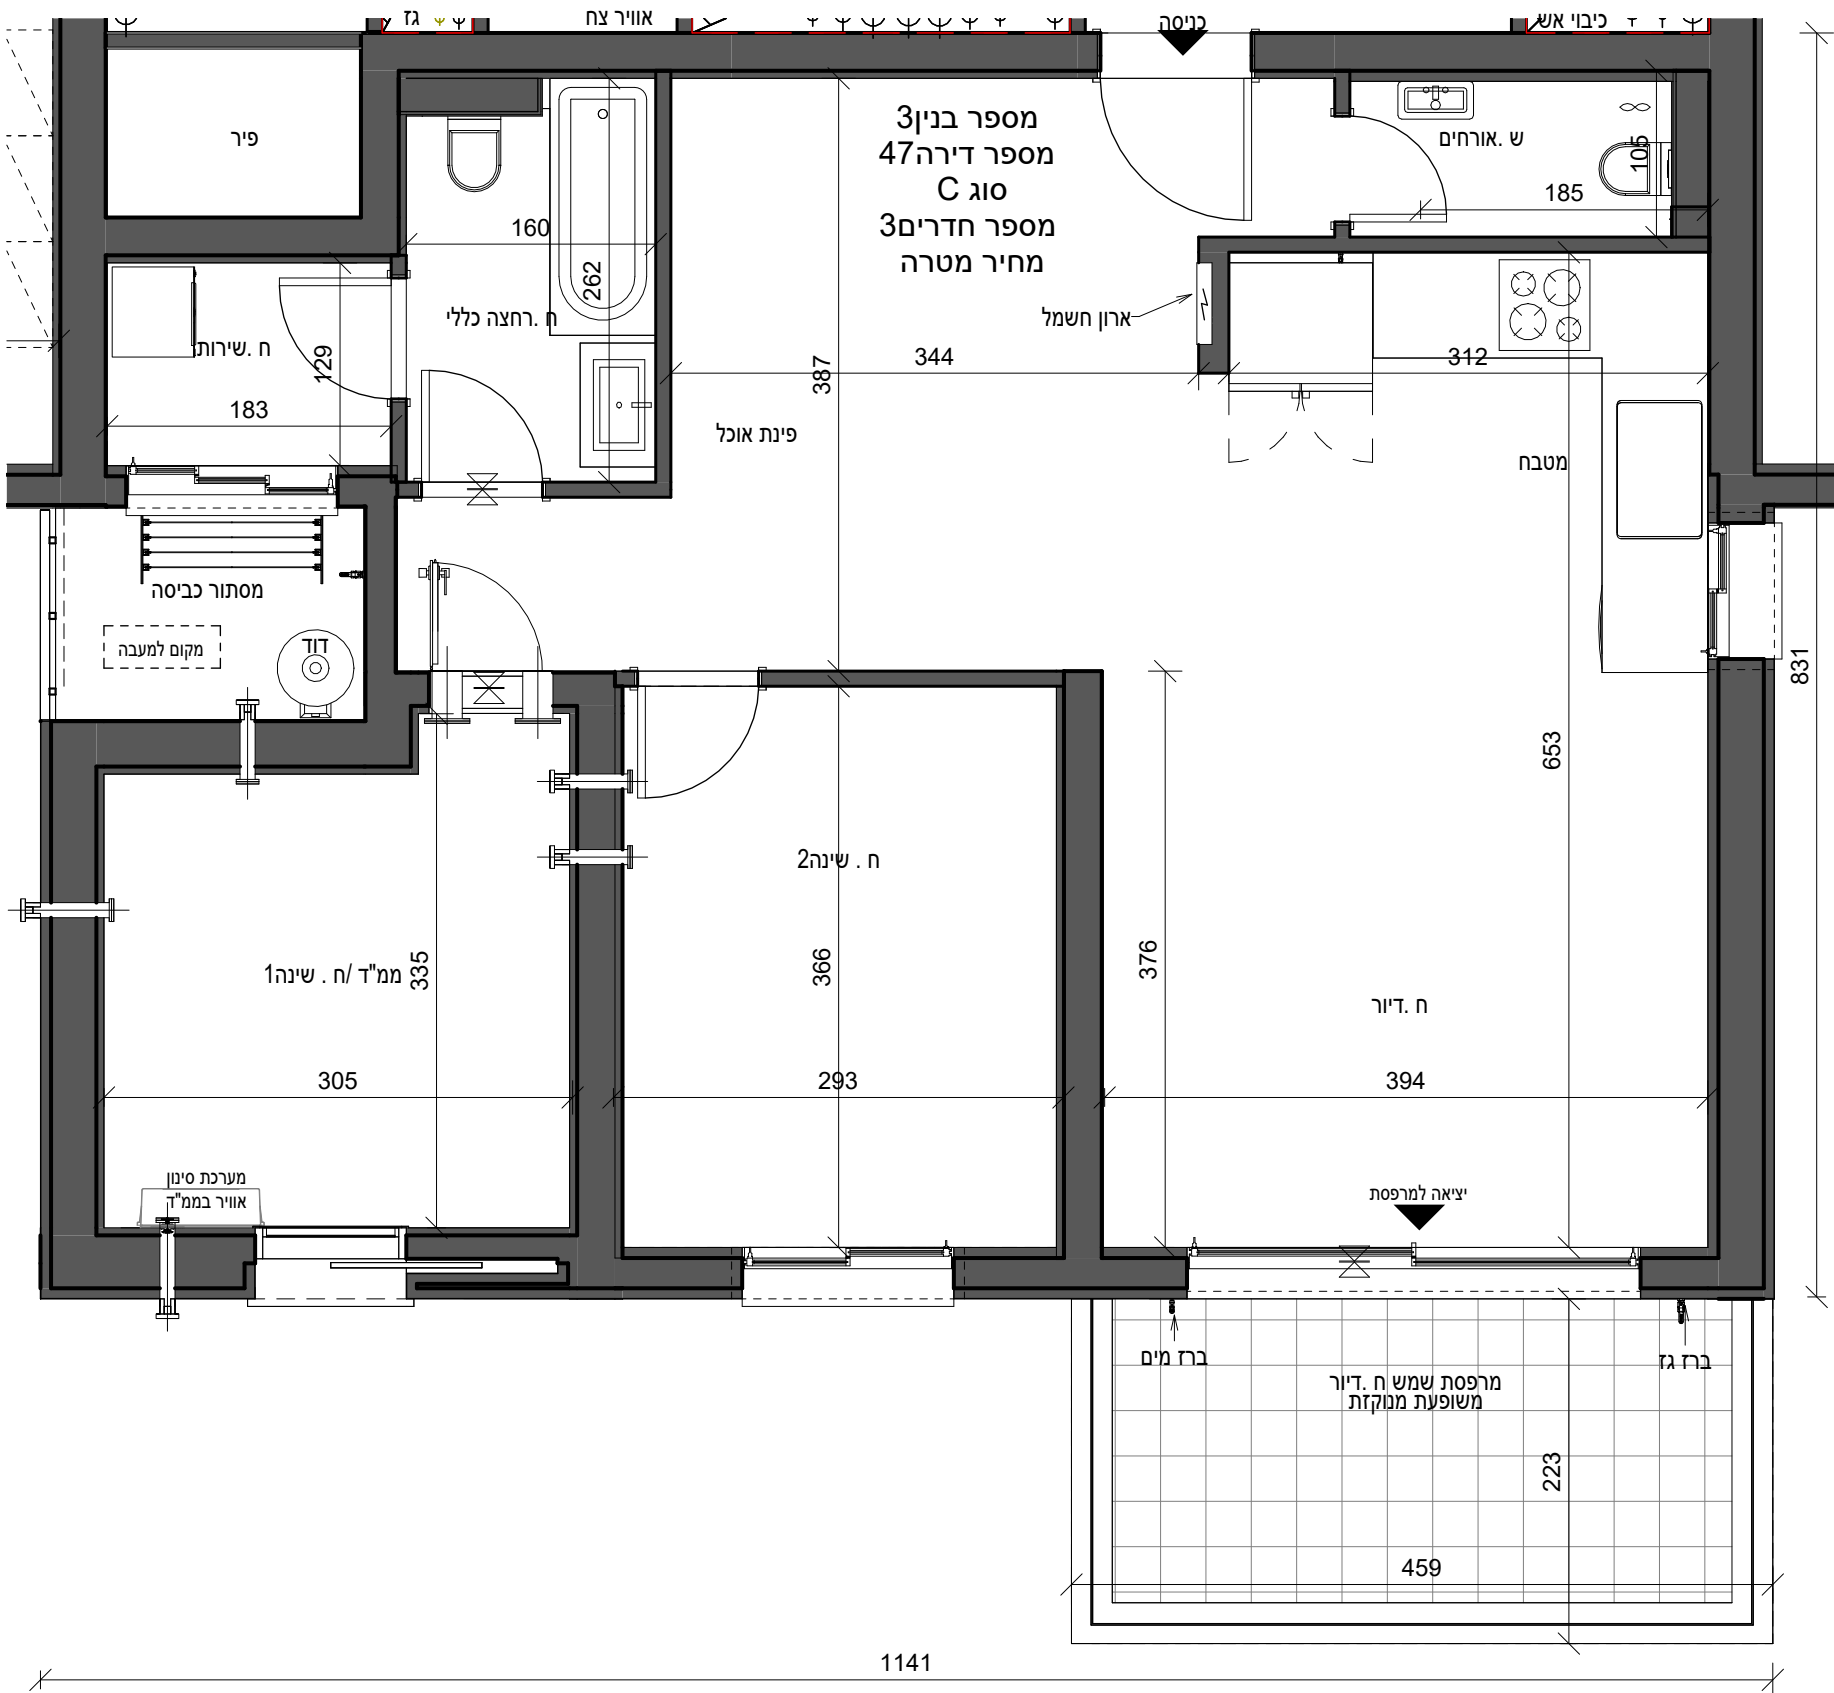

בדירה מתוכננות הנמכות ומערכת מתזים עפ"י תכנון היועצים

דירת3חדרים

שטח הדירה הכולל(מ"ר)	89.0
שטח המרפסות הכולל(מ"ר)	9.94
שטח מרפסות מקורה(מ"ר)	0.00
מחסן מ"ס __ שטח כולל(מ"ר)	