


לפני היתר בניה

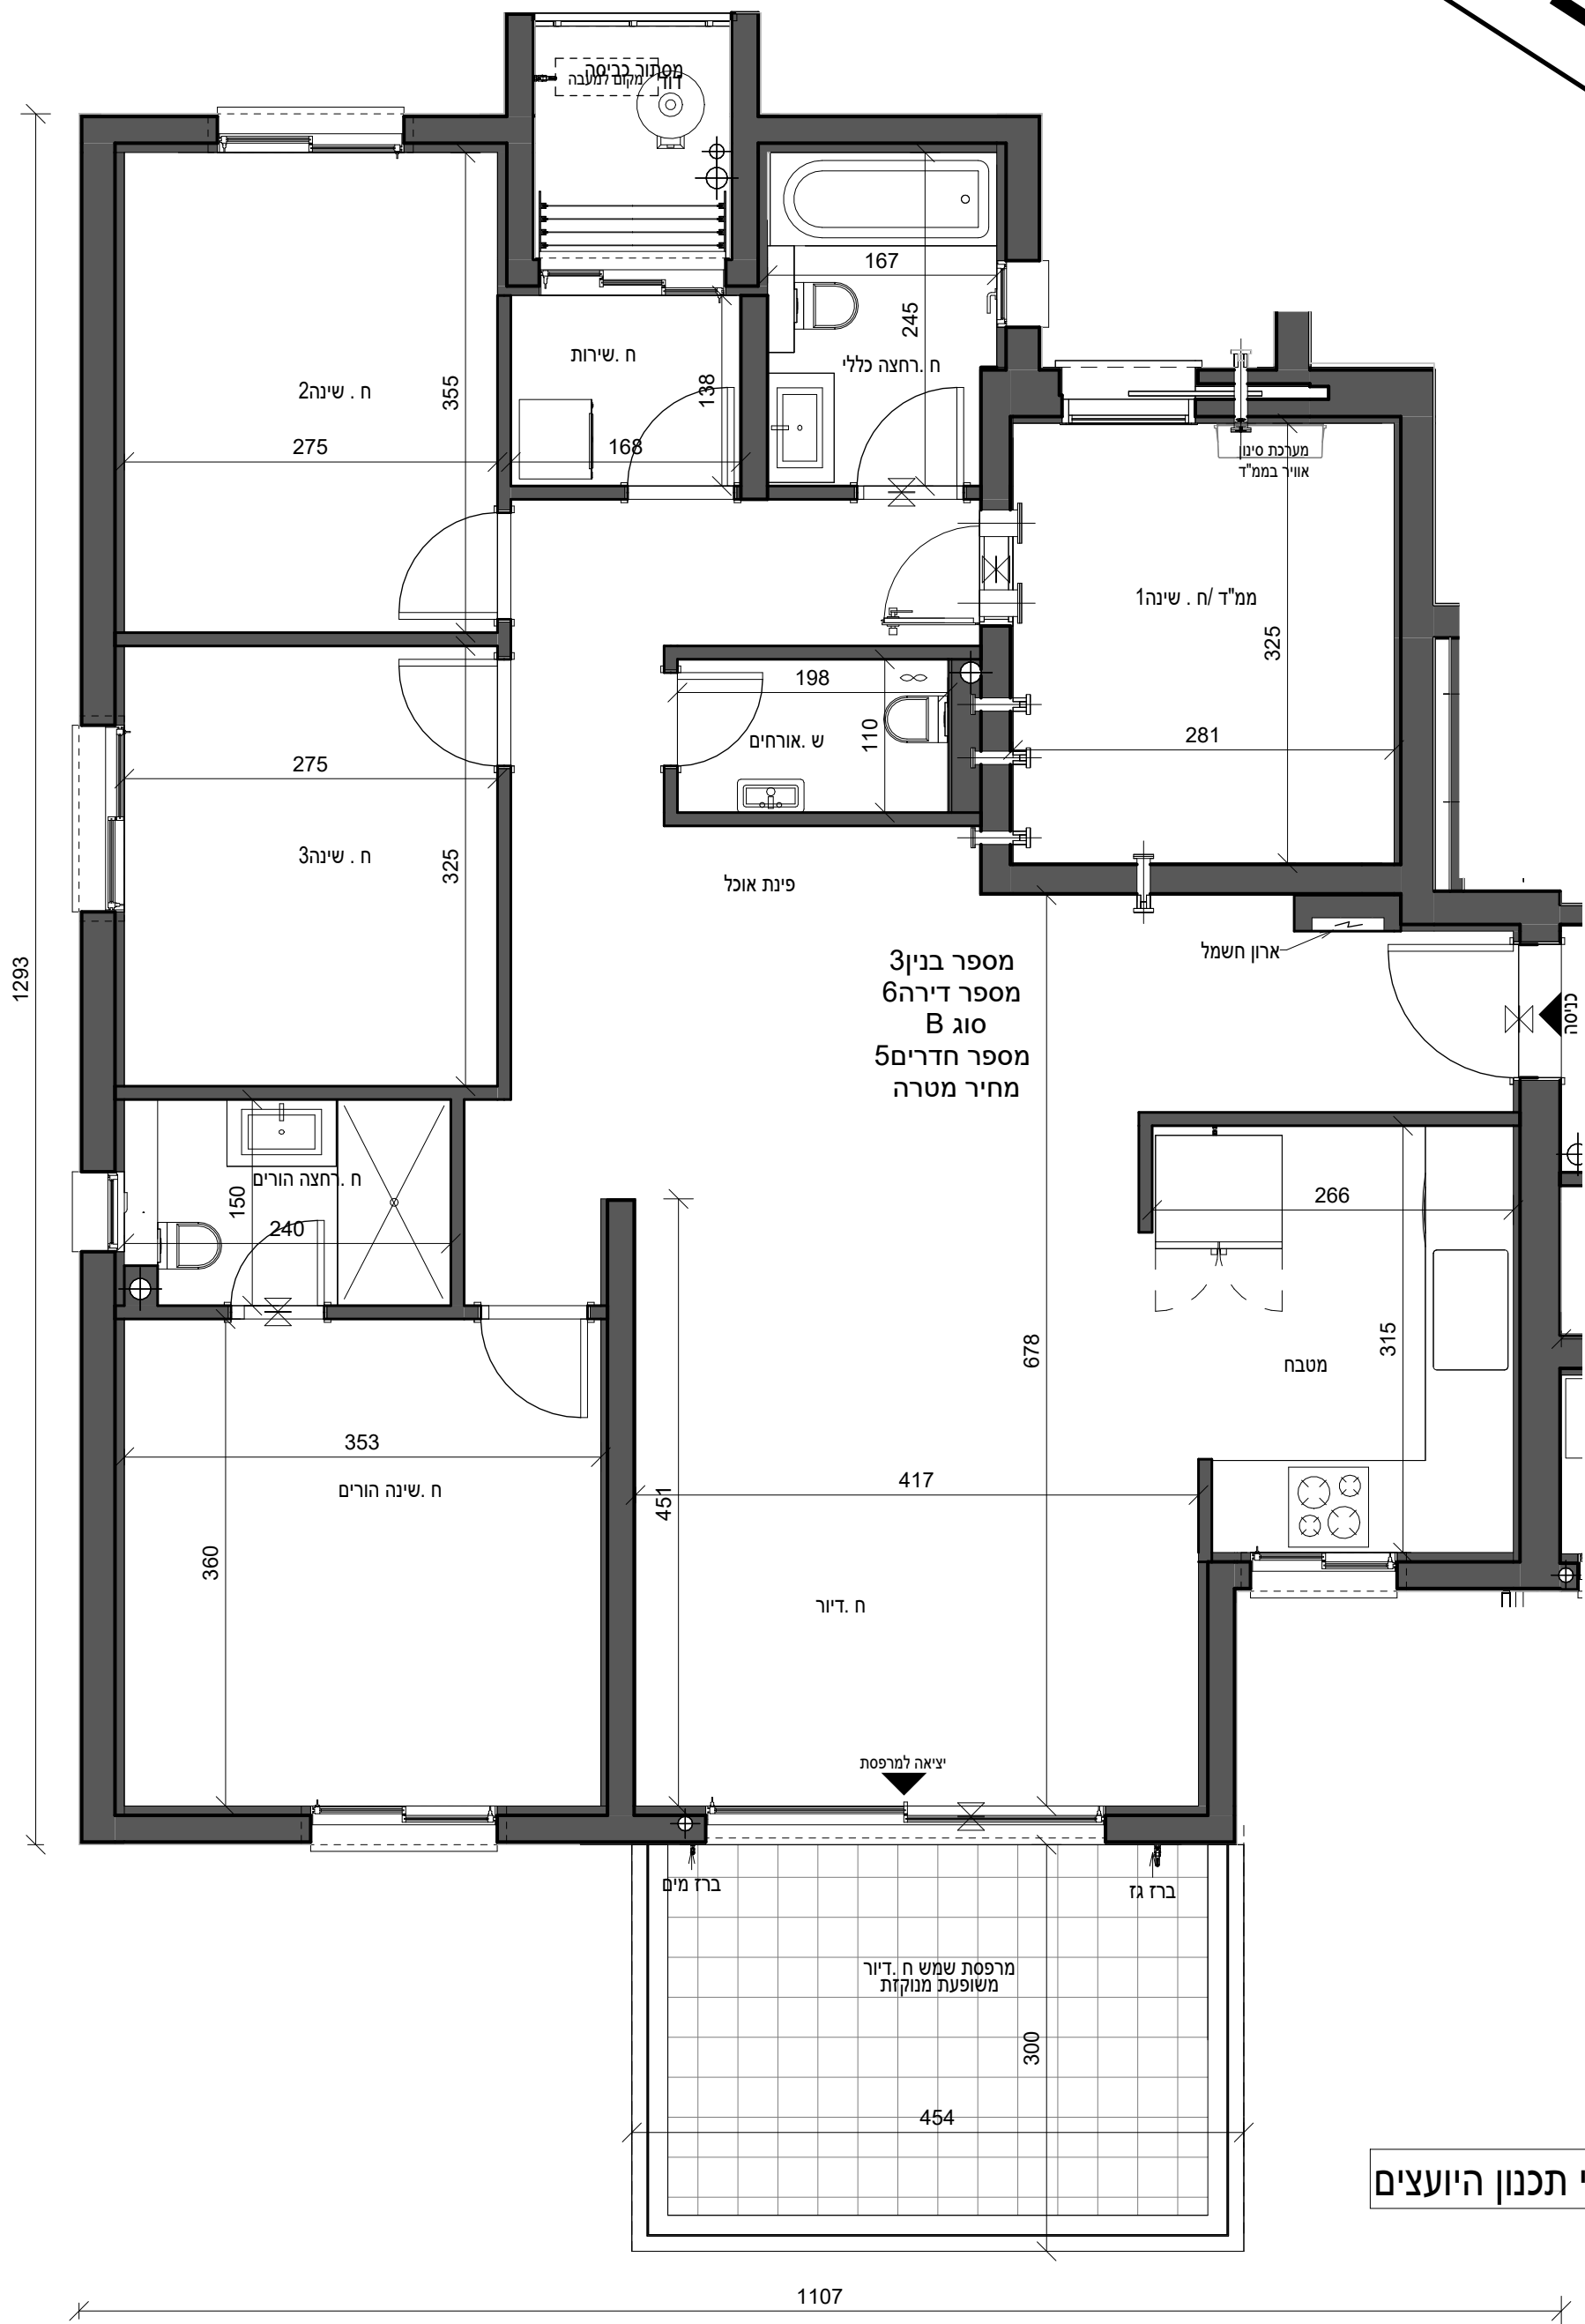


בדירה מתוכננות הנמכות ומערכת מתזים עפ"י תכנון היועצים

דירת 5 חדרים

126.57	שטח הדירה הכולל(מ"ר)
13.25	שטח המרפסות הכולל(מ"ר)
13.25	שטח מרפסות מקורה(מ"ר)
	מחסן מ"ס __ שטח כולל(מ"ר)

ראה רשימת הערות כלליות

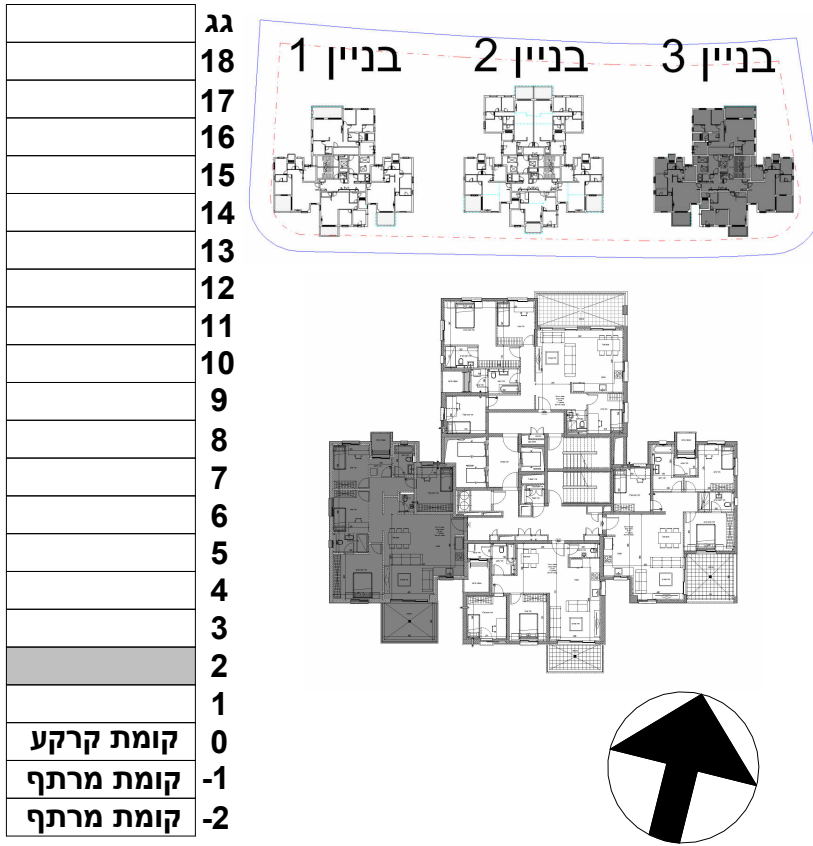

שם הפרויקט	חבצלת רם אדרת
מספר הפרויקט	10487
תאריך תחילת פרויקט	

תיאור	בנין 3 - קומה 2 - דירה 6 - מכר
מתחם	מגרש 206
מגרש	בנין 3
קומה	2
דירה	6
קוד	
מהדורה	תאריך מהדורה
קנה מידה	1 : 50
גודל גיליון	A2

מספר גיליון	R18340-TSA-3-18-DP-A-0047
חתימת רוכש	חתימת יזם

משרד תכנון

סטרו שחר

אדריכלים בע"מ

רח' אוסישקין 40, נתניה
טל 09-8820022
www.tsa.co.il

שם קובץ: R18357-TSA-T3-M3-A.rvt / חבצלת השיווק/18357

QR

רם אדרת

מבטיחים ומקימים