


לפני היתר בניה

ראה רשימת הערות כלליות

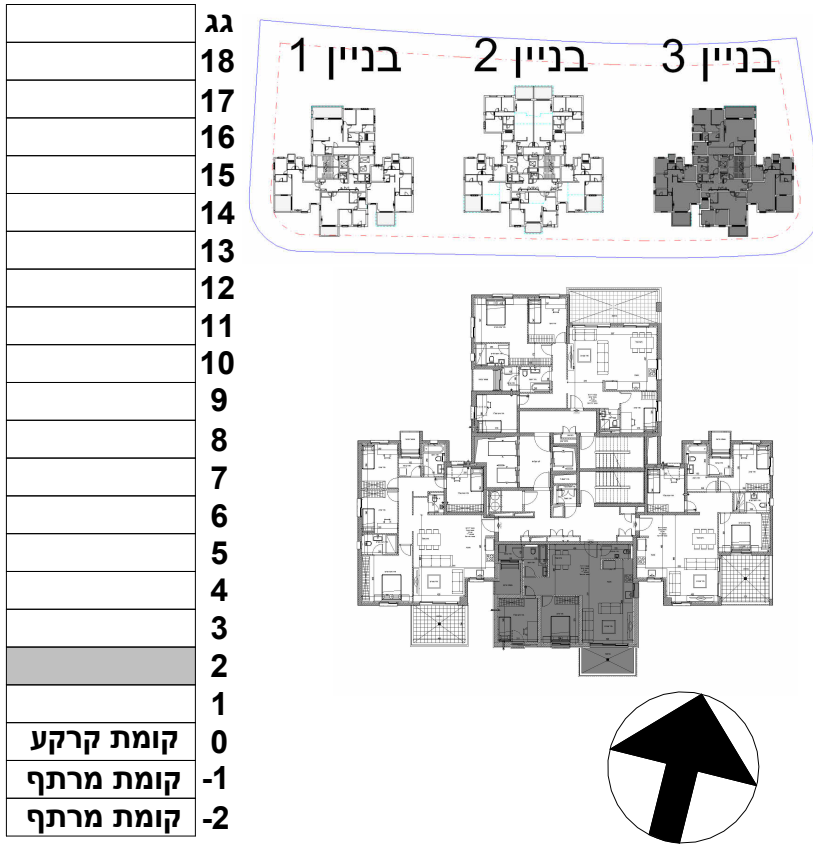

| שם הפרויקט         | חבצלת רם אדרת |
|--------------------|---------------|
| מספר הפרויקט       | 10487         |
| תאריך תחילת פרויקט |               |

| תיאור       | בנין 3 - קומה 2 - דירה 7 - מכר |
|-------------|--------------------------------|
| מתחם        | מגרש 206                       |
| מגרש        | בנין 3                         |
| קומה        | 2                              |
| דירה        | 7                              |
| קוד         |                                |
| מהדורה      | תאריך מהדורה                   |
| קנה מידה    | 1 : 50                         |
| גודל גיליון | A2                             |

| מספר גיליון | R18340-TSA-3-18-DP-A-0048 |
|-------------|---------------------------|
| חתימת רוכש  | חתימת יזם                 |

משרד תכנון

טטרו שחר

אדריכלים בע"מ


רח' אוסישקין 40, נתניה  
טל 09-8820022  
www.tsa.co.il

שם קובץ: R18357-TSA-T3-M3-A.rvt / חבצלת הישרון/18357

QR

רם אדרת

מבטיחים ומקימים

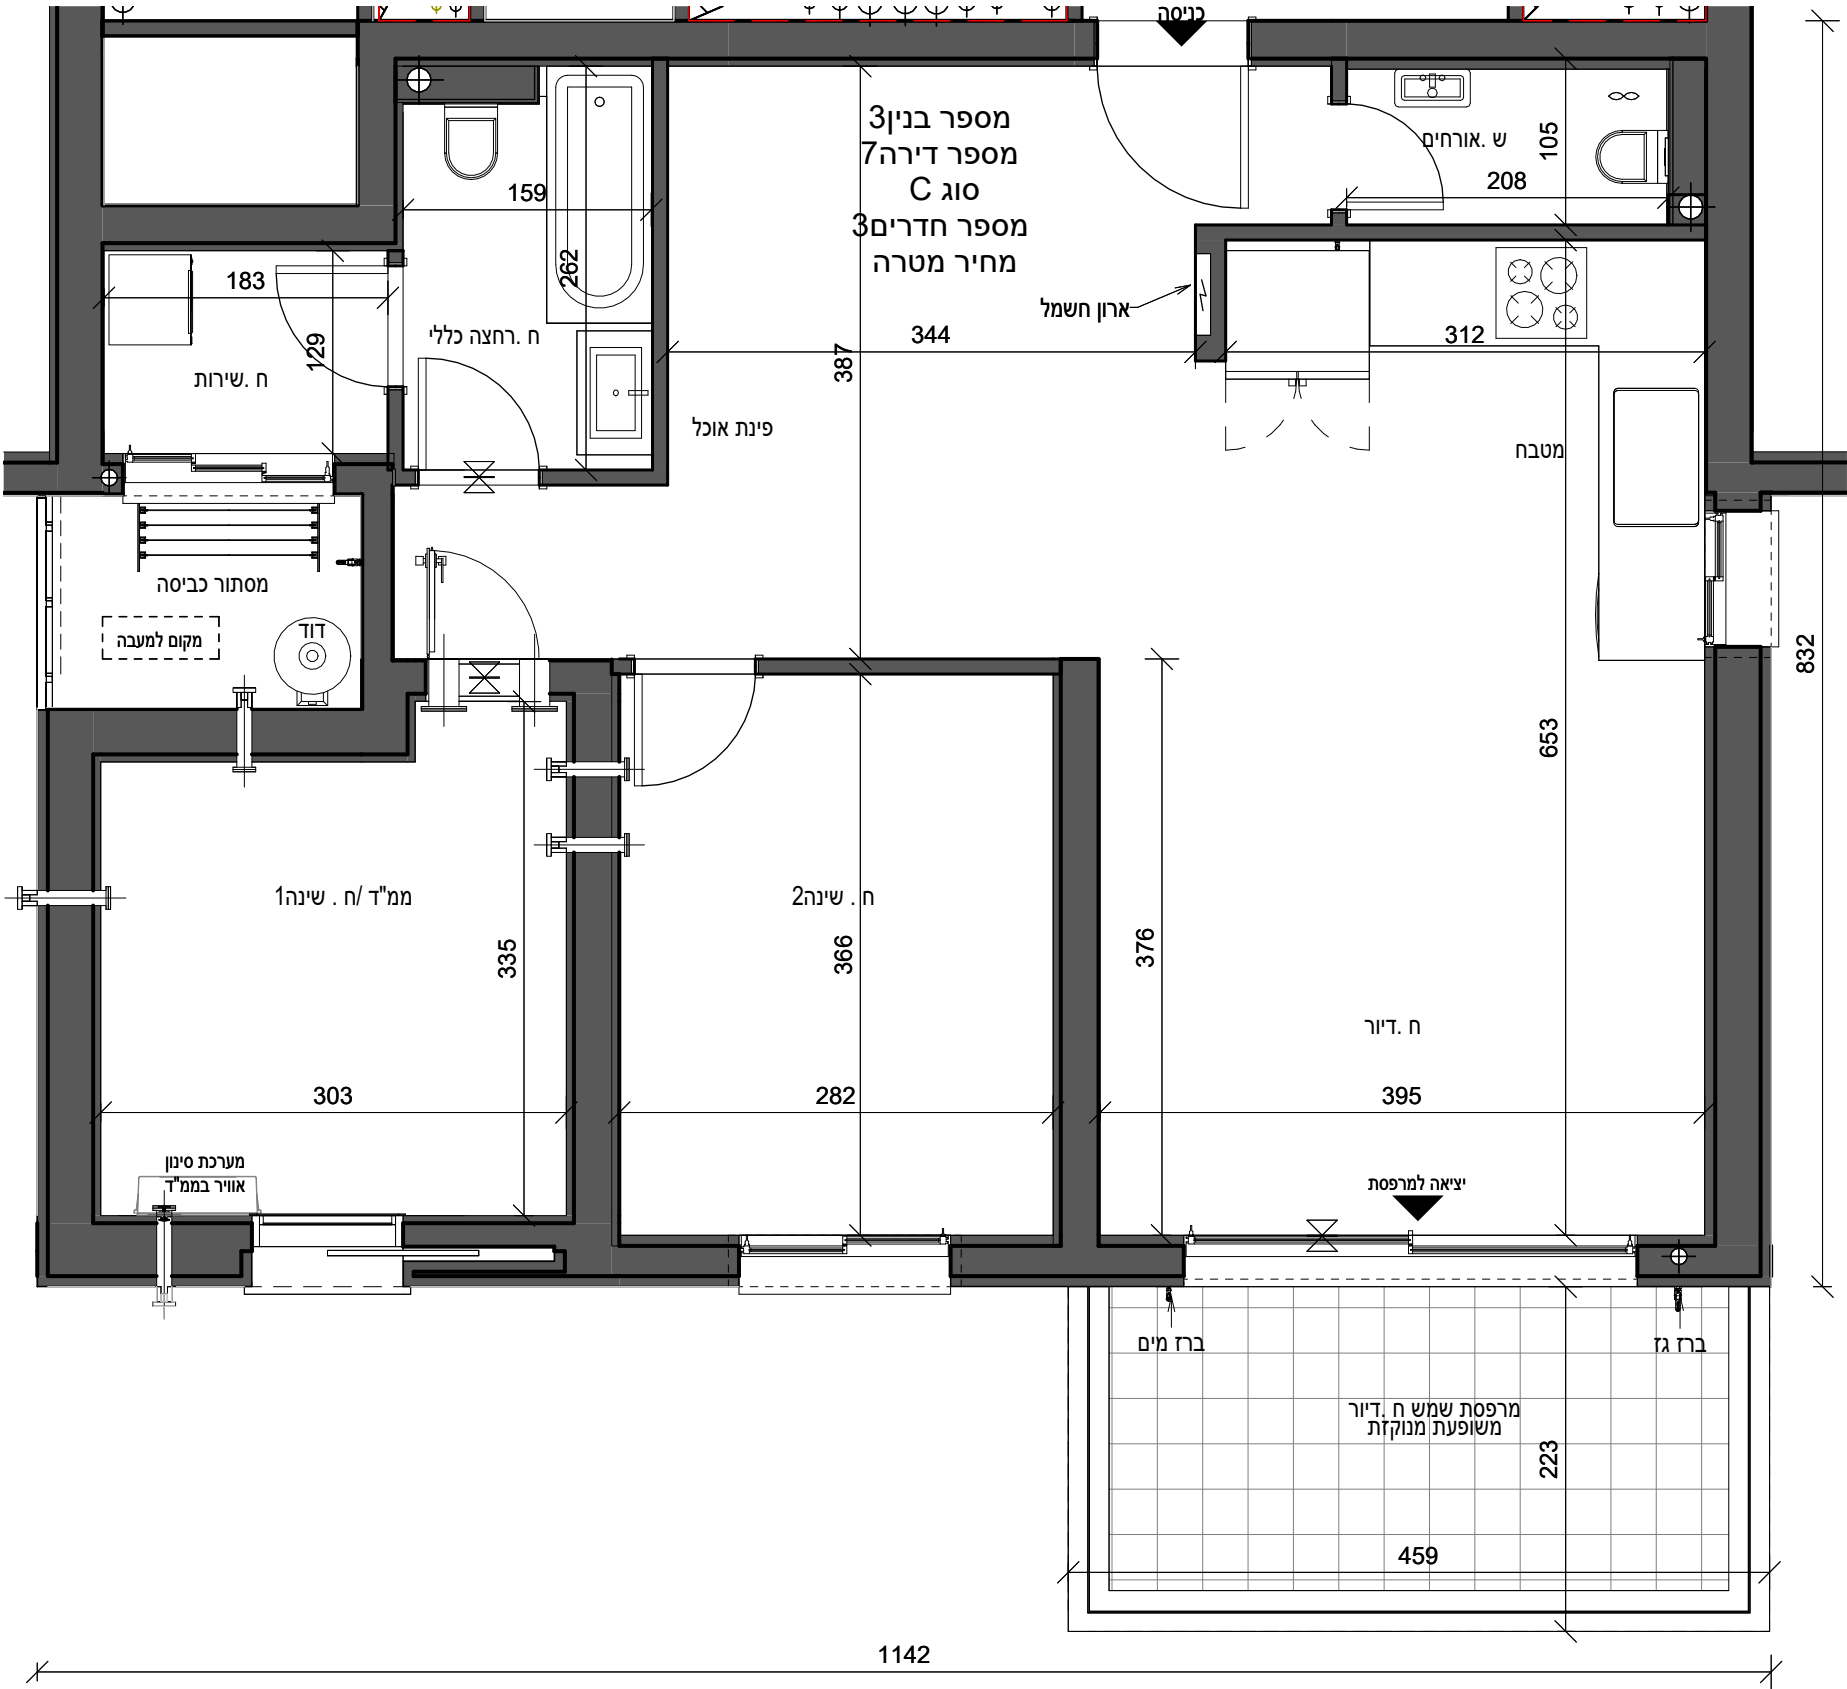

בדירה מתוכננות הנמכות ומערכת מתזים עפ"י תכנון היועצים

| דירת 3 חדרים             |      |
|--------------------------|------|
| שטח הדירה הכולל(מ"ר)     | 89.0 |
| שטח המרפסות הכולל(מ"ר)   | 9.94 |
| שטח מרפסות מקורה(מ"ר)    | 9.94 |
| מחסן מ"ס _ שטח כולל(מ"ר) |      |