


לפני היתר בניה

ראה רשימת הערות כלליות

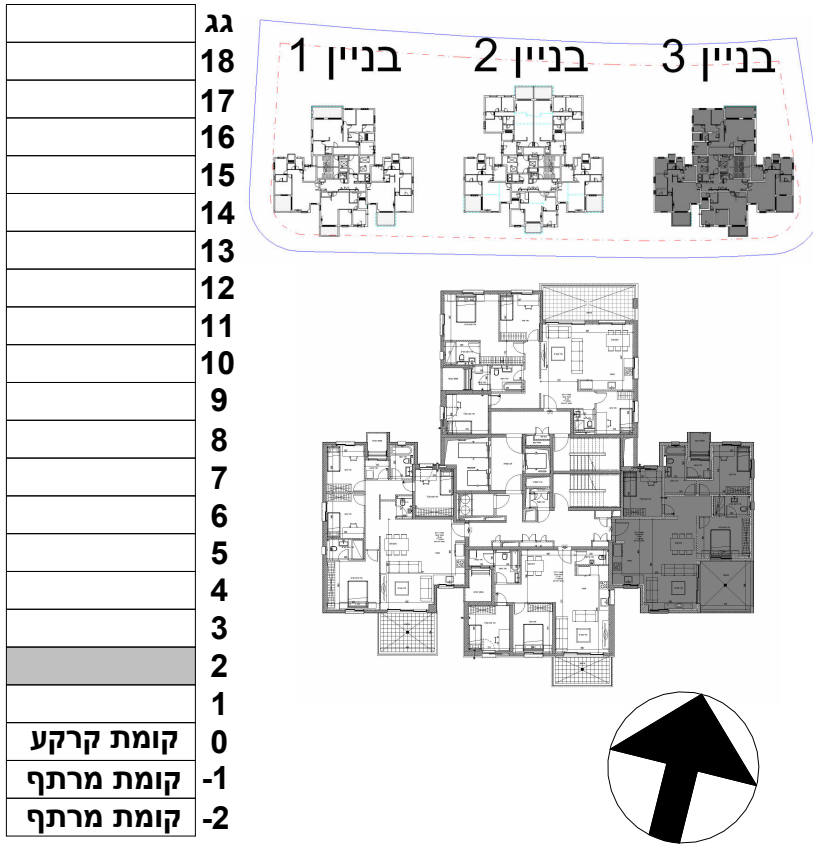

שם הפרויקט	מספר הפרויקט
חבצלת רם אדרת	10487
תאריך תחילת פרויקט	

תיאור	בנין 3 - קומה 2 - דירה 8 - מכר				
מתחם	מגרש	בנין	קומה	דירה	קוד
	206	3	2	8	
מהדורה	תאריך מהדורה	קנה מידה	גודל גיליון		
		1 : 50	A2		

מספר גיליון	R18340-TSA-3-18-DP-A-0049				
חתימת רוכש	חתימת יזם				

משרד תכנון

סטרו שחר

אדריכלים בע"מ


רח' אוסישקין 40, נתניה
טל 09-8820022
www.tsa.co.il

שם קובץ: Autodesk Docs://18357-TSA-T3-M3-A.rvt חבצלת השרון/18357

QR

רם אדרת

מבטיחים ומקימים

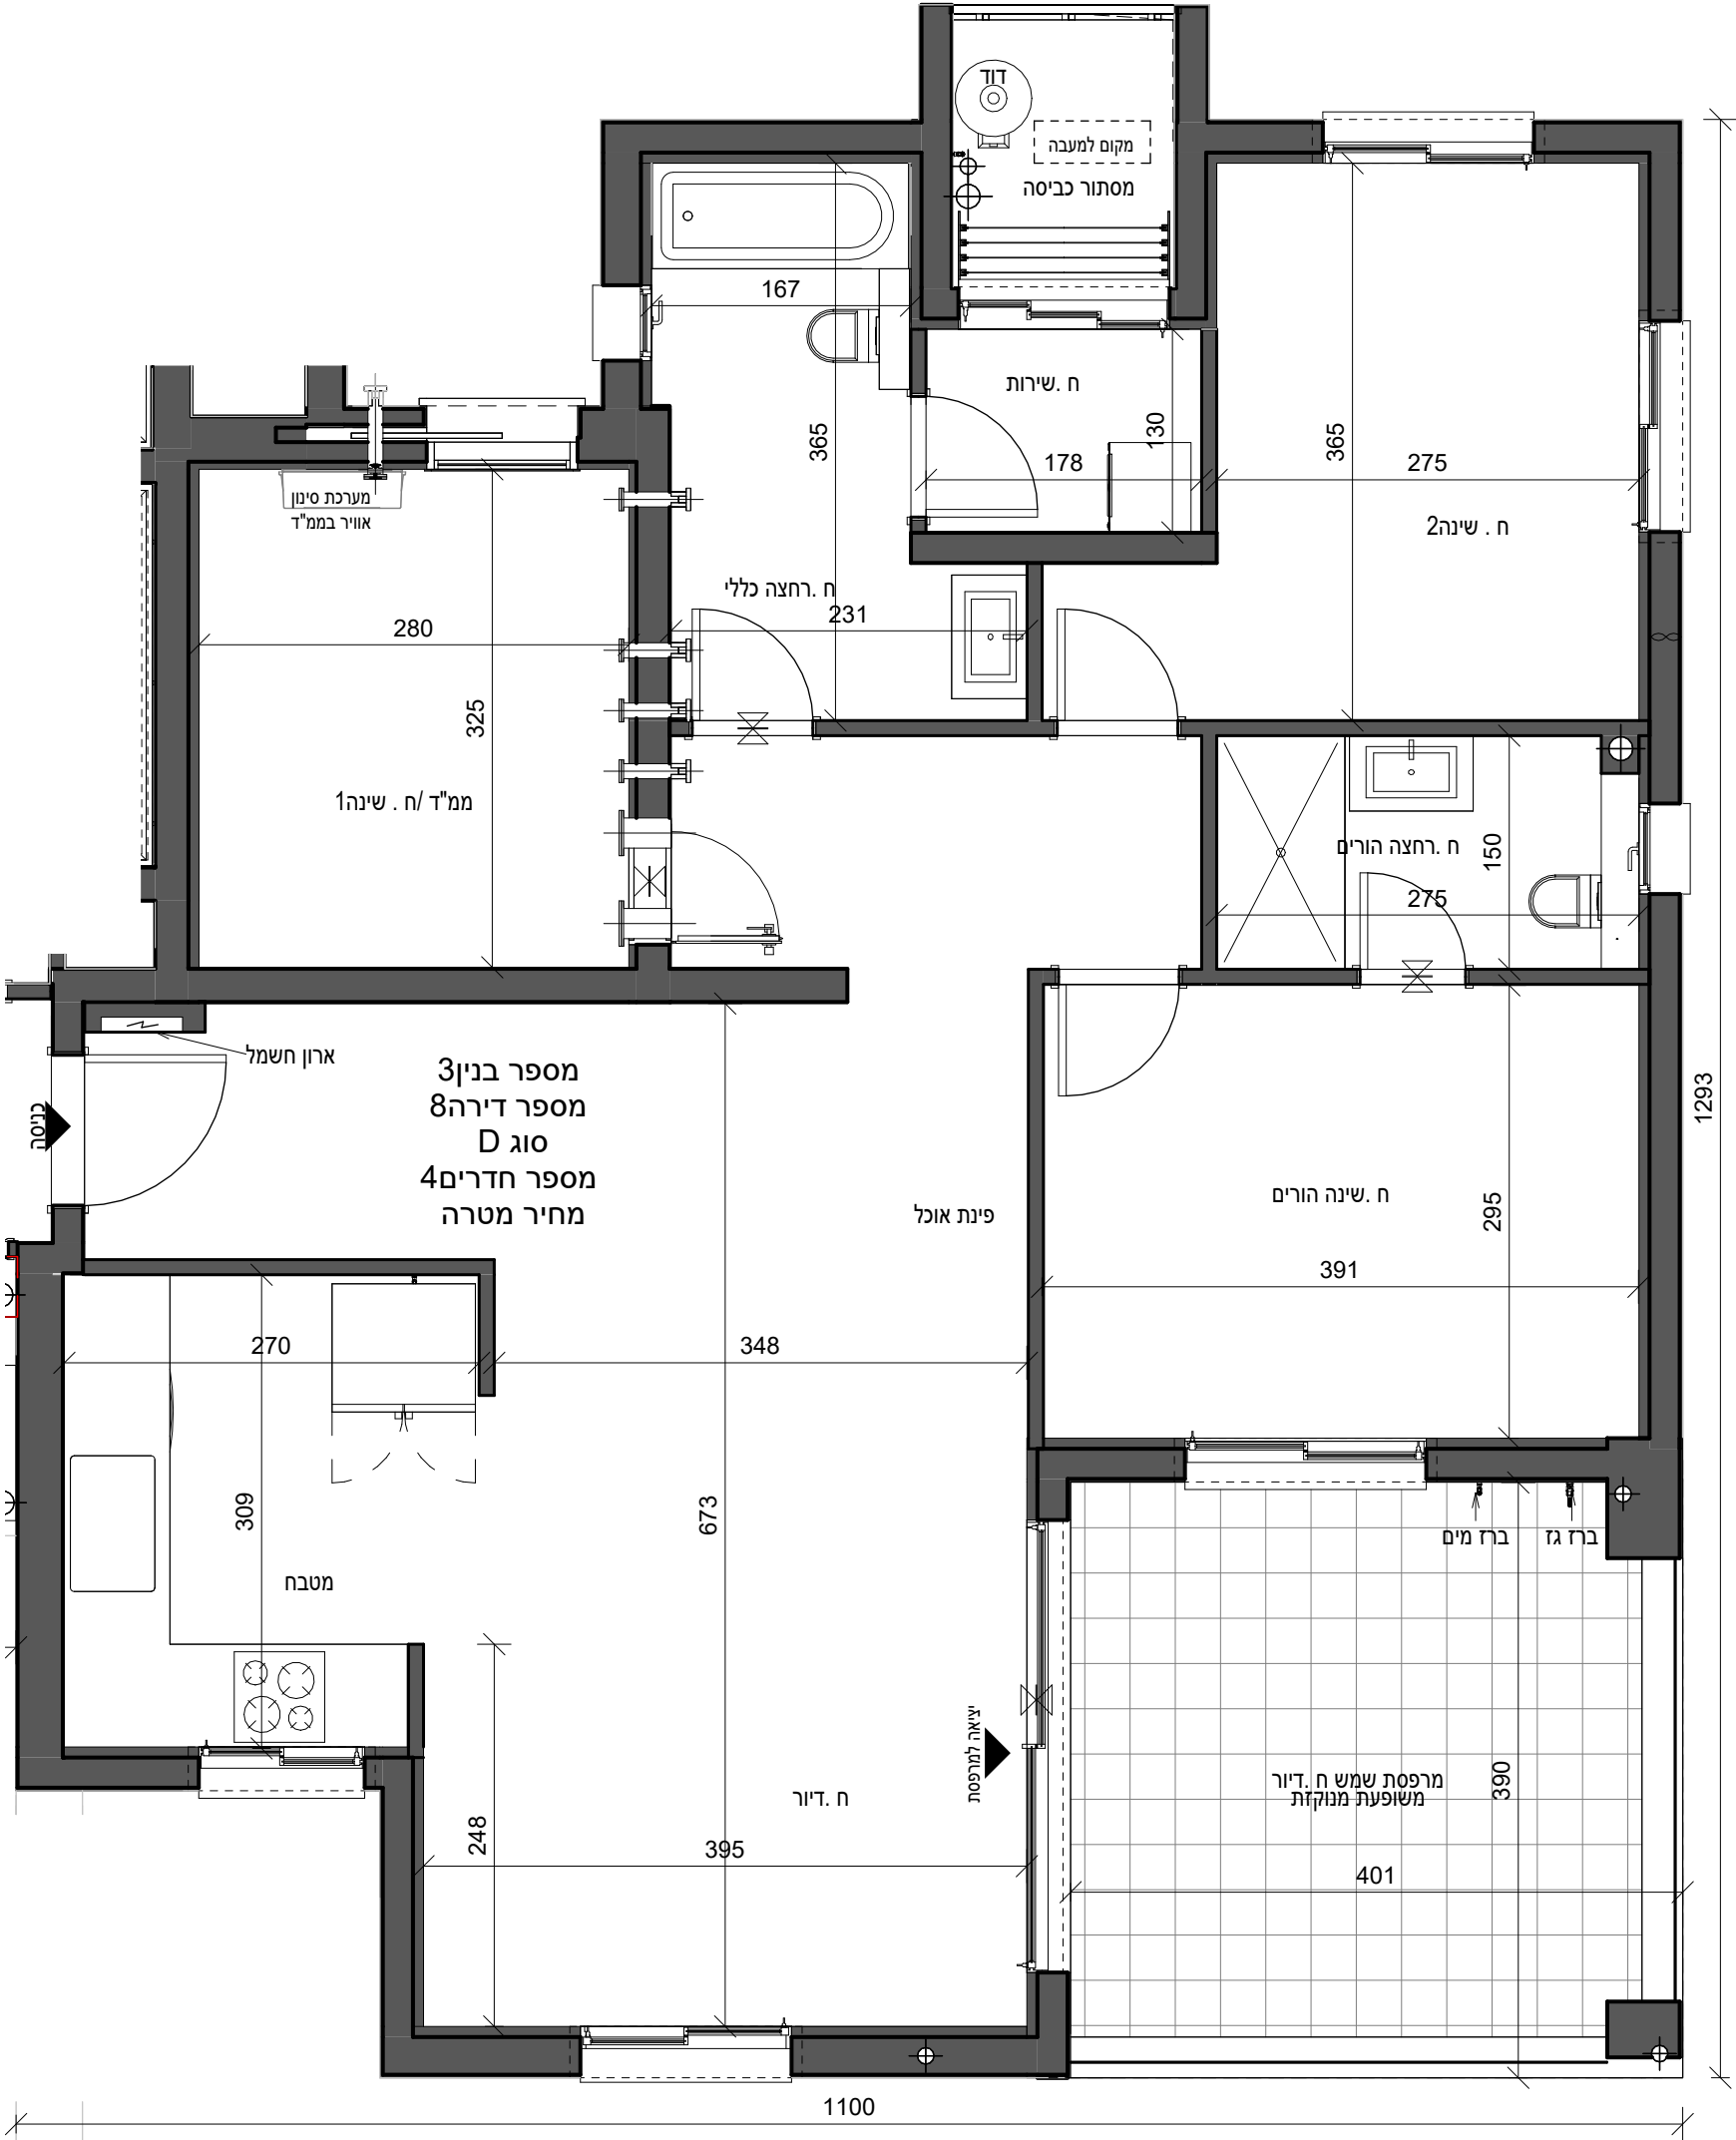

דירת 4חדרים	
שטח הדירה הכולל(מ"ר)	109.49
שטח המרפסות הכולל(מ"ר)	15.88
שטח מרפסות מקורה(מ"ר)	15.88
מחסן מ"ס שטח כולל(מ"ר)	

בדירה מתוכננות הנמכות ומערכת מתזים עפ"י תכנון היועצים