

לפני היתר בניה

ראה רשימת הערות כלליות

גג
18
17
16
15
14
13
12
11
10
9
8
7
6
5
4
3
2
1
0 קומת קרקע
-1 קומת מרתף
-2 קומת מרתף

בניין 1 בניין 2 בניין 3

שם הפרויקט	מספר הפרויקט
חבצלת רם אדרת	10487
תאריך תחילת פרויקט	

תיאור	בנין 3 - קומה 3 - דירה 9 - מכר				
מתחם	מגרש	בנין	קומה	דירה	קוד
	206	3	3	9	
מהדורה	תאריך מהדורה	קנה מידה	גודל גיליון		
		1 : 50	A2		

מספר גיליון	R18340-TSA-3-18-DP-A-0050				
חתימת רוכש	חתימת יזם				

משרד תכנון

סטרו שחר

אדריכלים בע"מ

רח' אושישקין 40, נתניה
טל 09-8820022
www.tsa.co.il


Autodesk Docs://18357-TSA-T3-M3-A.rvt / חבצלת הישרון/18357

שם קובץ:

QR

רם אדרת

מבטיחים ומקימים

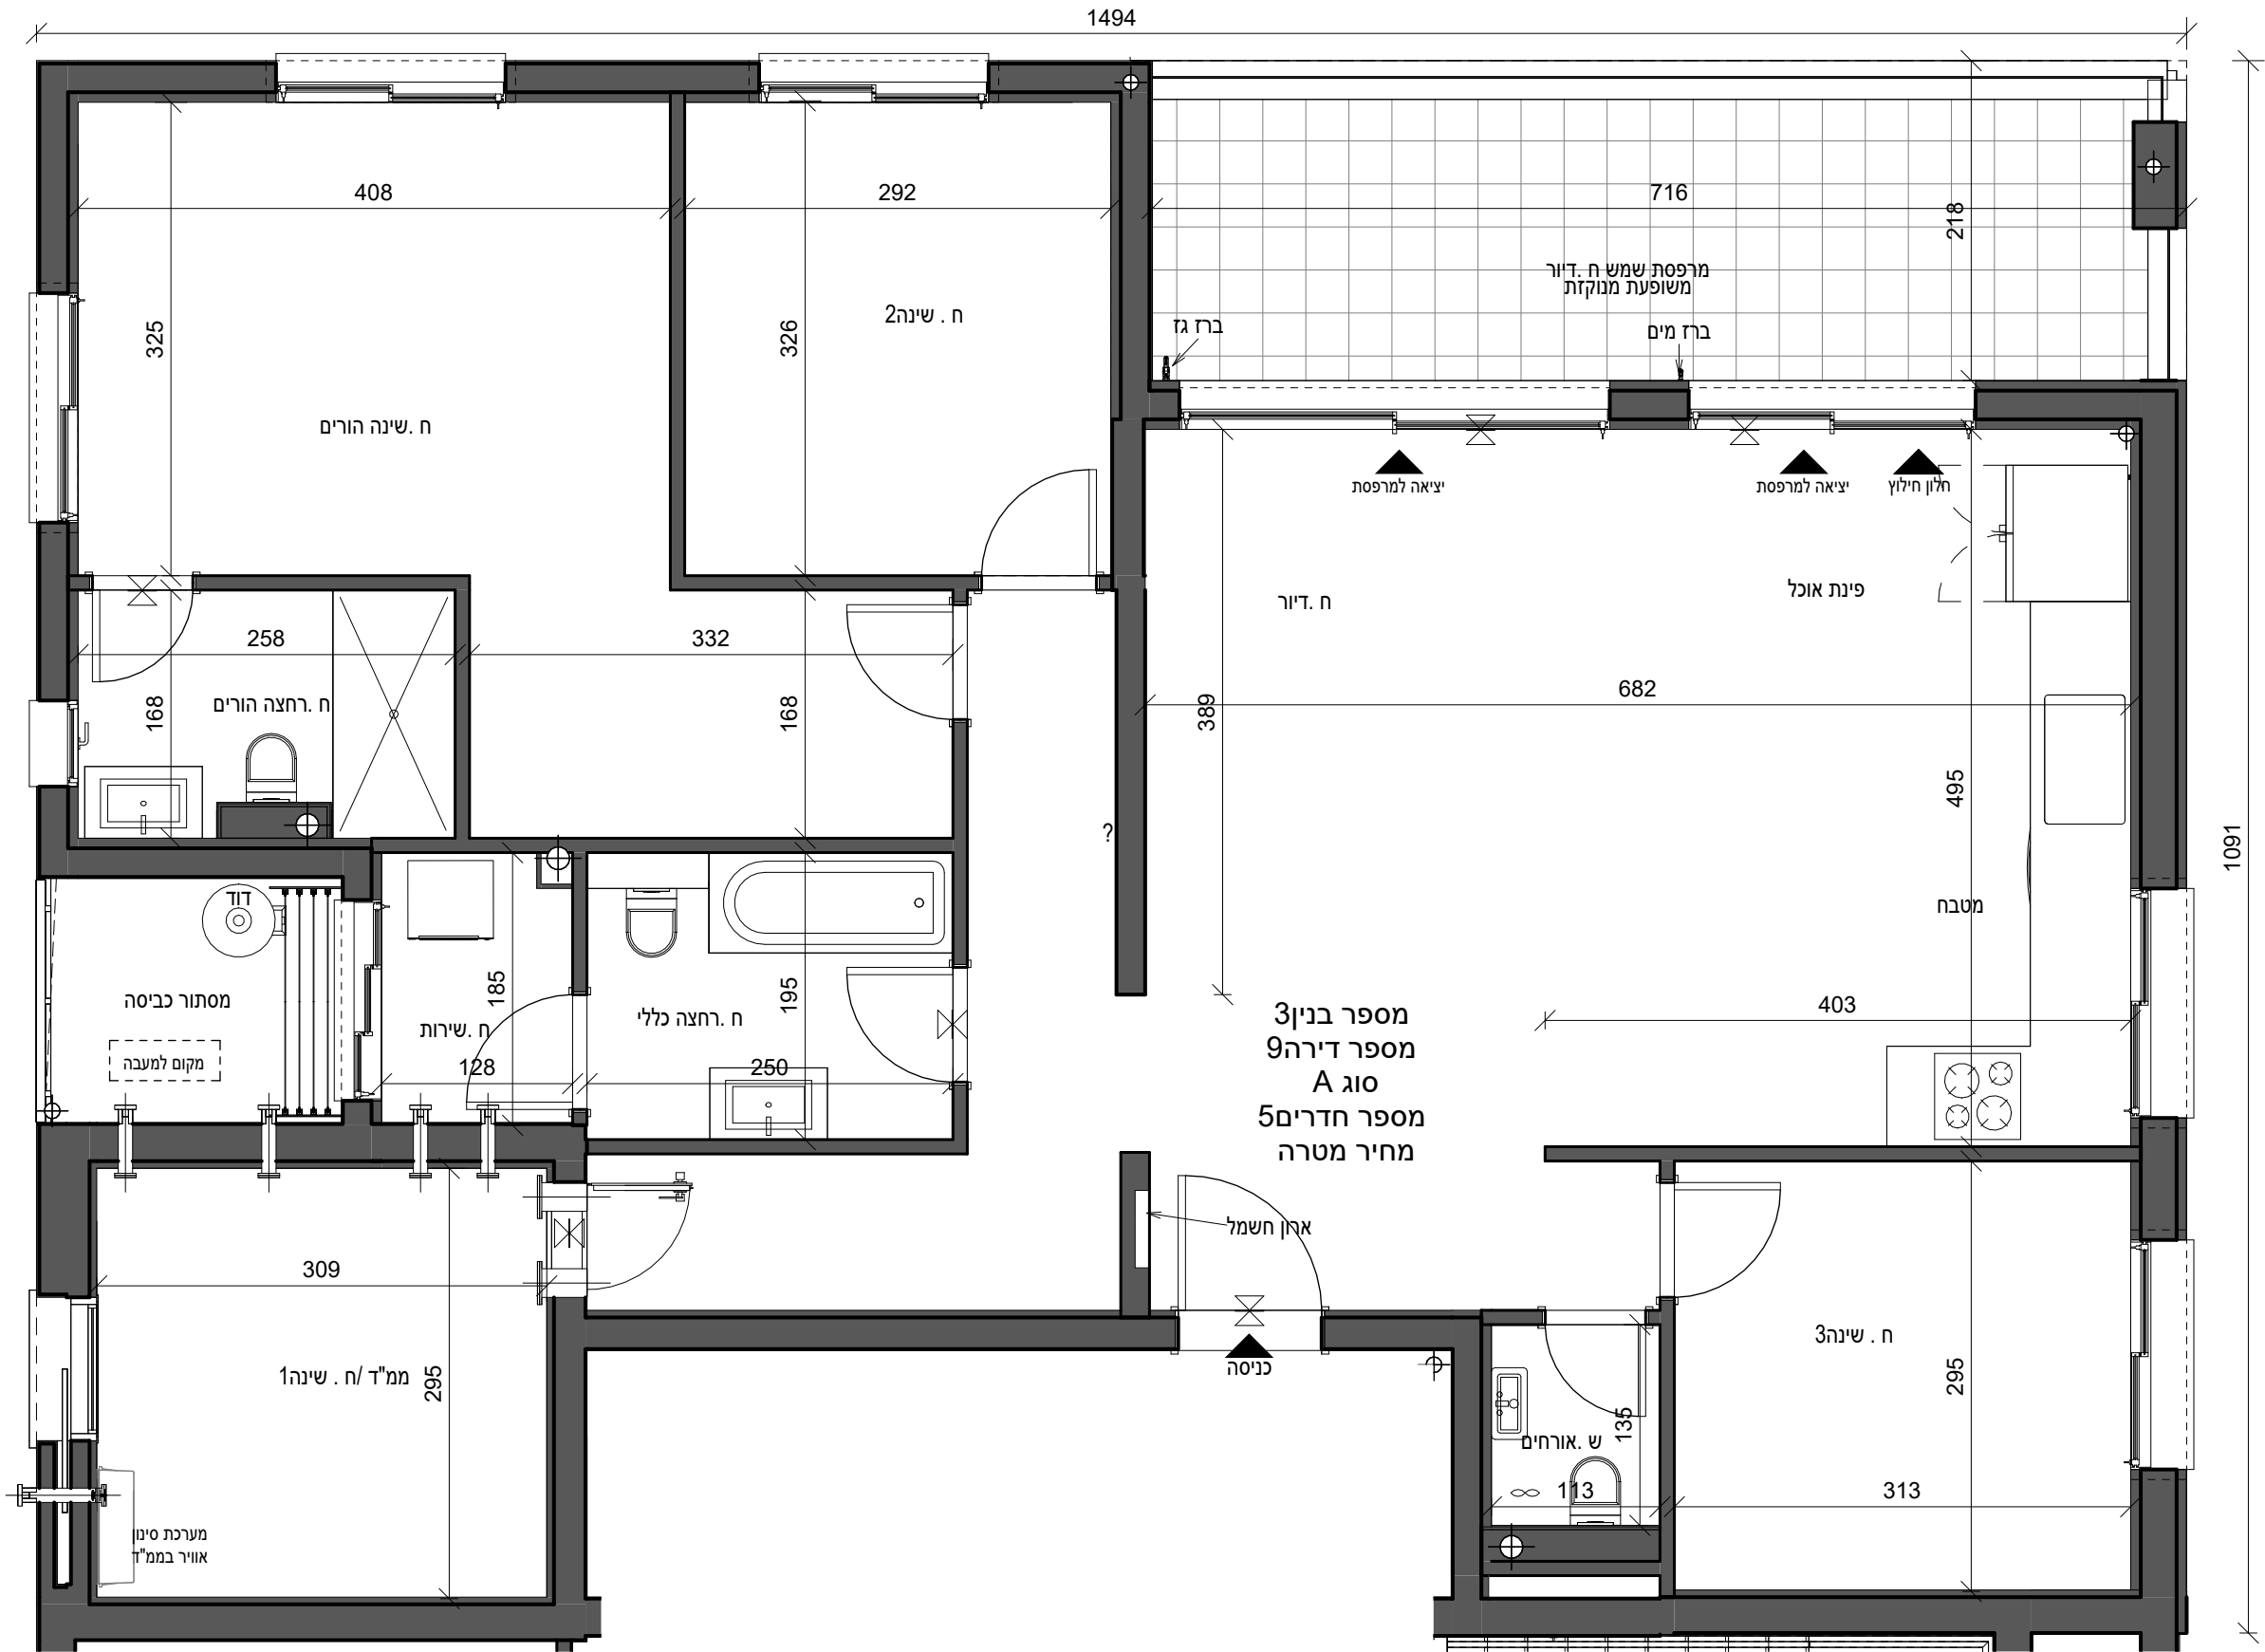

דירת 5 חדרים

132.80	שטח הדירה הכולל(מ"ר)
15.81	שטח המרפסות הכולל(מ"ר)
15.81	שטח מרפסות מקורה(מ"ר)
	מחסן מ"ס __ שטח כולל(מ"ר)

בדירה מתוכננות הנמכות ומערכת מתדים עפ"י תכנון היועצים