


לפני היתר בניה

ראה רשימת הערות כלליות

בנין 1 בנין 2 בנין 3

גג	
18	
17	
16	
15	
14	
13	
12	
11	
10	
9	
8	
7	
6	
5	
4	
3	
2	
1	
קומת ביניים	E
קומת קרקע	0
קומת מרתף	-1
קומת מרתף	-2

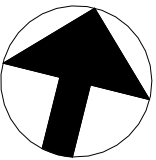

שם הפרויקט	מספר הפרויקט
חבצלת רם אדרת	10487
תאריך תחילת פרויקט	

תיאור	תוכנית קומה1 בנין 1 - מכר				
מתחם	מגרש	בנין	קומה	דירה	קוד
	206	1	1		
מהדורה	תאריך מהדורה	קנה מידה	גודל גיליון		
	07/09/2025	1:50	A2		

מספר גיליון	R18357-S-01-DP-A-0010	
חתימת רוכש	חתימת יזם	


משרד תכנון

טטרו שחר
אדריכלים בע"מ
רח' אוסישקין 40, נתניה
טל 09-8820022
www.tsa.co.il

שם קובץ: Autodesk Docs://8357 - חבצלת השרון נתניה - R18357-TSA-S-M3-A.rvt


QR

רם אדרת
מבטיחים ומקימים


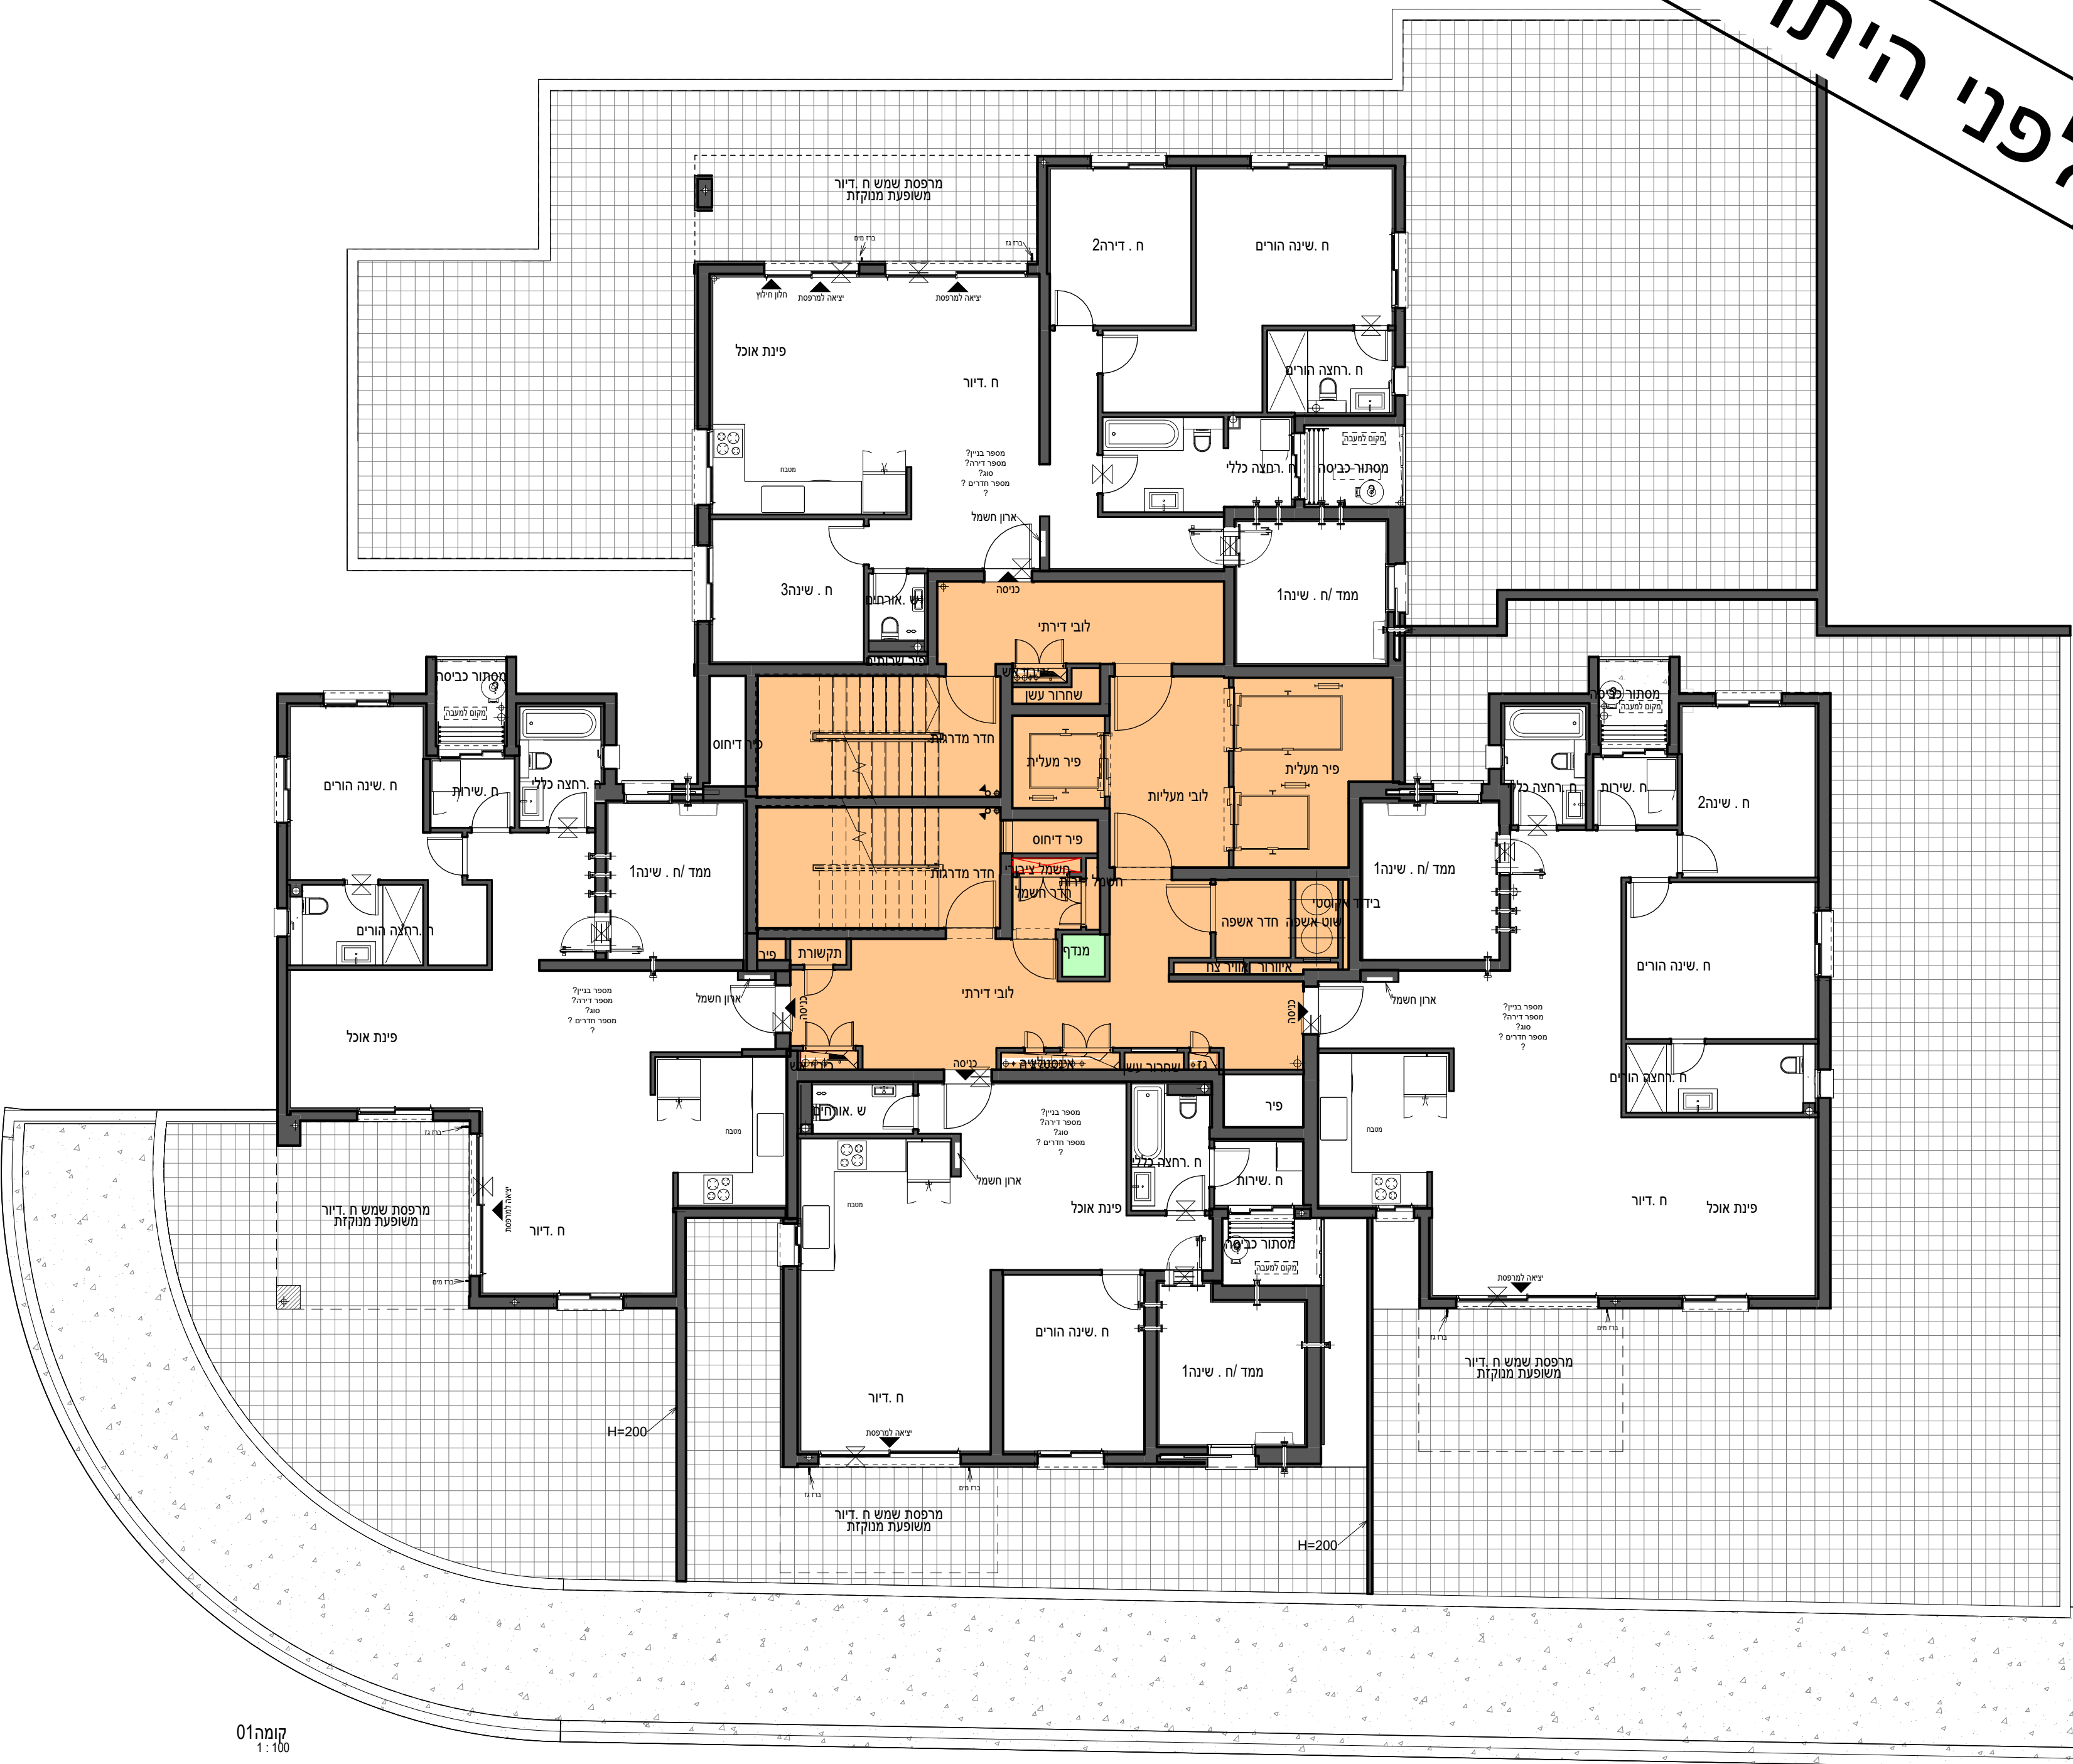


לפני היתר בניה

ראה רשימת הערות כלליות

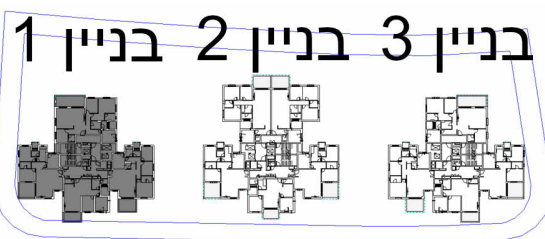

גג	
18	
17	
16	
15	
14	
13	
12	
11	
10	
9	
8	
7	
6	
5	
4	
3	
2	
1	
E	קומת ביניים
0	קומת קרקע
-1	קומת מרתף
-2	קומת מרתף

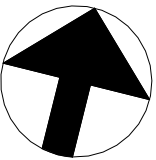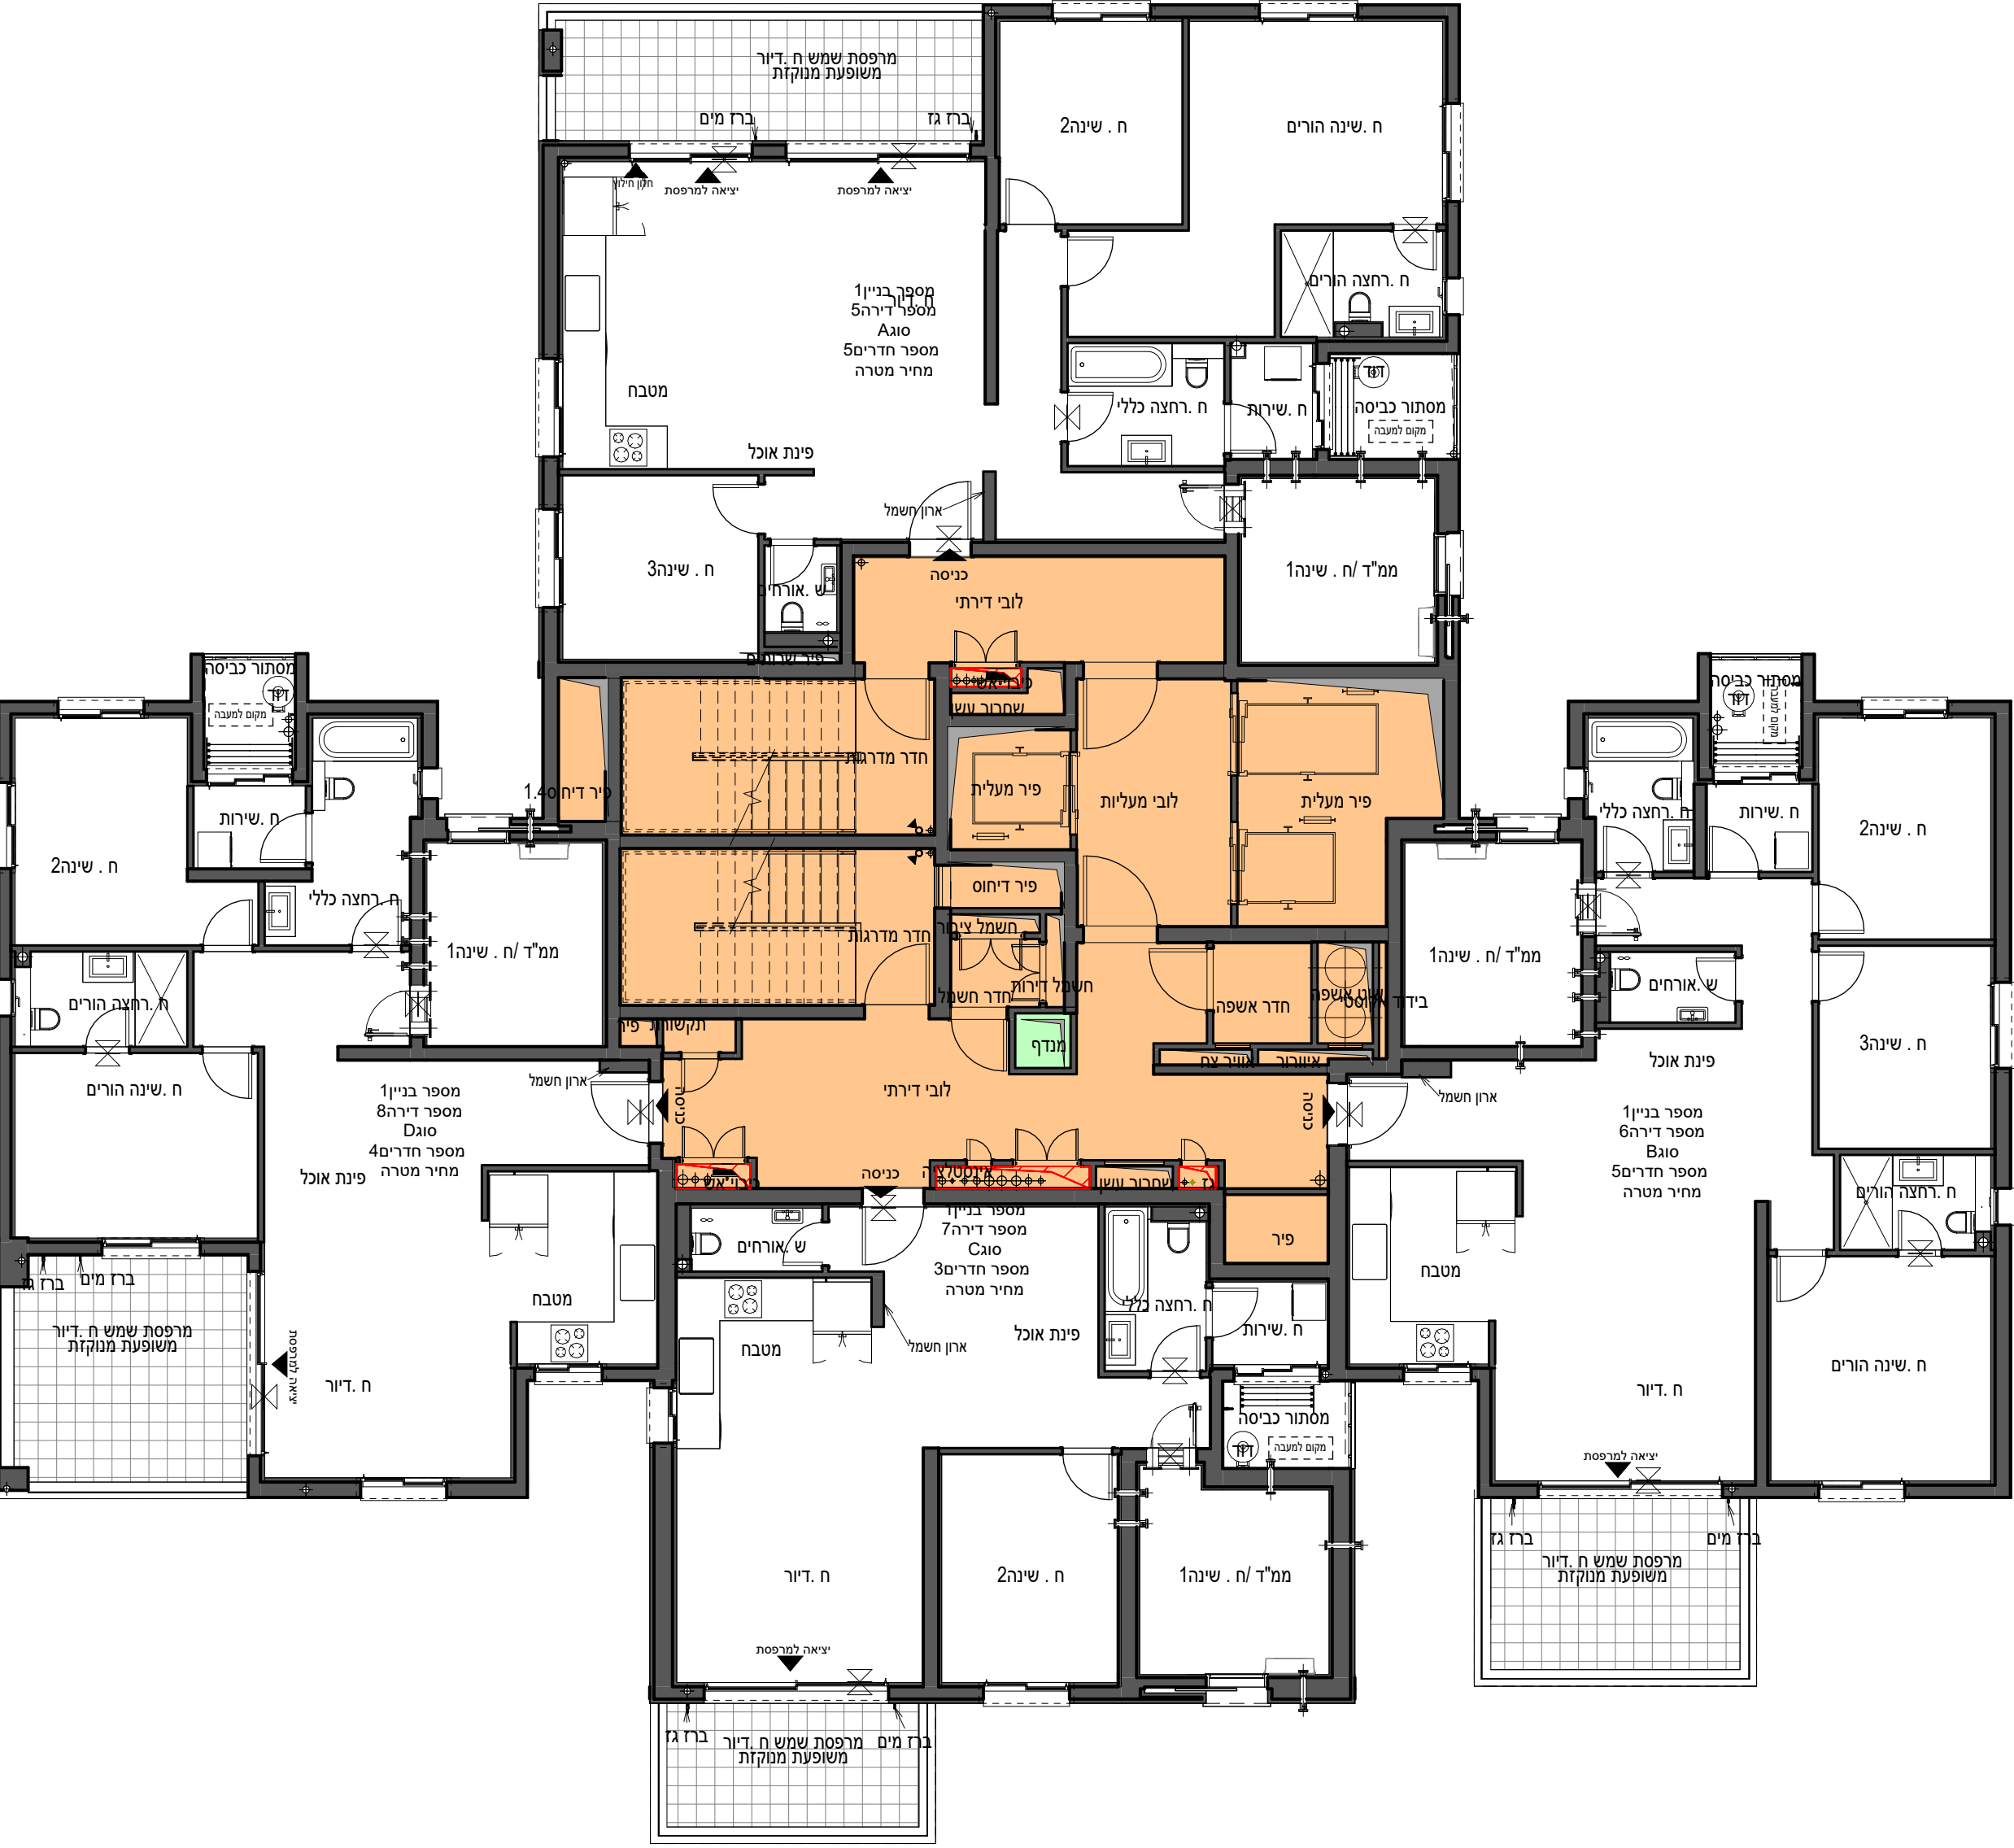

שם הפרויקט	מספר הפרויקט
חבצלת רם אדרת	000
תאריך תחילת פרויקט	

תיאור	תכנית קומה 2 - בניין 1 - מכר				
מתחם	מגרש	בנין	קומה	דירה	קוד
	206	1	2		
מהדורה	תאריך מהדורה	קנה מידה	גודל גיליון		
	07/09/2025	1-100	A2		

מספר גיליון	R18357-TSA-T1-M3-A-0026	
חתימת רוכש	חתימת יזם	

משרד תכנון

טטרו שחר

אדריכלים בע"מ

רח' אוסישקין 40, נתניה
טל 09-8820022
www.tsa.co.il

שם קובץ: Autodesk Docs://8357 - חבצלת השרון נתניה - R18357-TSA-T1-M3-A-rt

QR

רם אדרת


מבטיחים ומקימים

לפני היתר בניה

ראה רשימת הערות כלליות

בנין 3 בנין 2 בנין 1

גג	18
	17
	16
	15
	14
	13
	12
	11
	10
	9
	8
	7
	6
	5
	4
	3
	2
	1
קומת ביניים	E
קומת קרקע	0
קומת מרתף	-1
קומת מרתף	-2

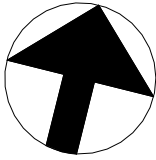

שם הפרויקט	מספר הפרויקט
חבצלת רם אדרת	000
תאריך תחילת פרויקט	

תיאור	תכנית קומה 3 - בניין 1 - מכר				
מתחם	מגרש	בנין	קומה	דירה	קוד
	206	1	3		
מהדורה	תאריך מהדורה	קנה מידה	גודל גיליון		
	07/09/2025	1-100	A2		

מספר גיליון	R18357-TSA-T1-M3-A-0027	
חתימת רוכש	חתימת יזם	

משרד תכנון

סטרו שחר

אדריכלים בע"מ

רח' אוסישקין 40, נתניה
טל 09-8820022
www.tsa.co.il

שם קובץ: Autodesk Docs://8357 - חבצלת השרון נתניה - R18357-TSA-T1-M3-A.rvt


QR

רם אדרת



מבטיחים ומקימים

לפני היתר בניה

ראה רשימת הערות כלליות

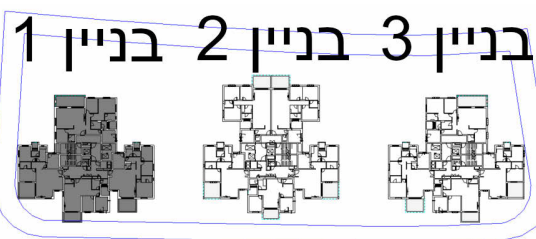

גג	
18	
17	
16	
15	
14	
13	
12	
11	
10	
9	
8	
7	
6	
5	
4	
3	
2	
1	
קומת ביניים	E
קומת קרקע	0
קומת מרתף	-1
קומת מרתף	-2

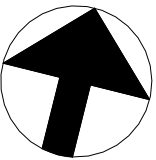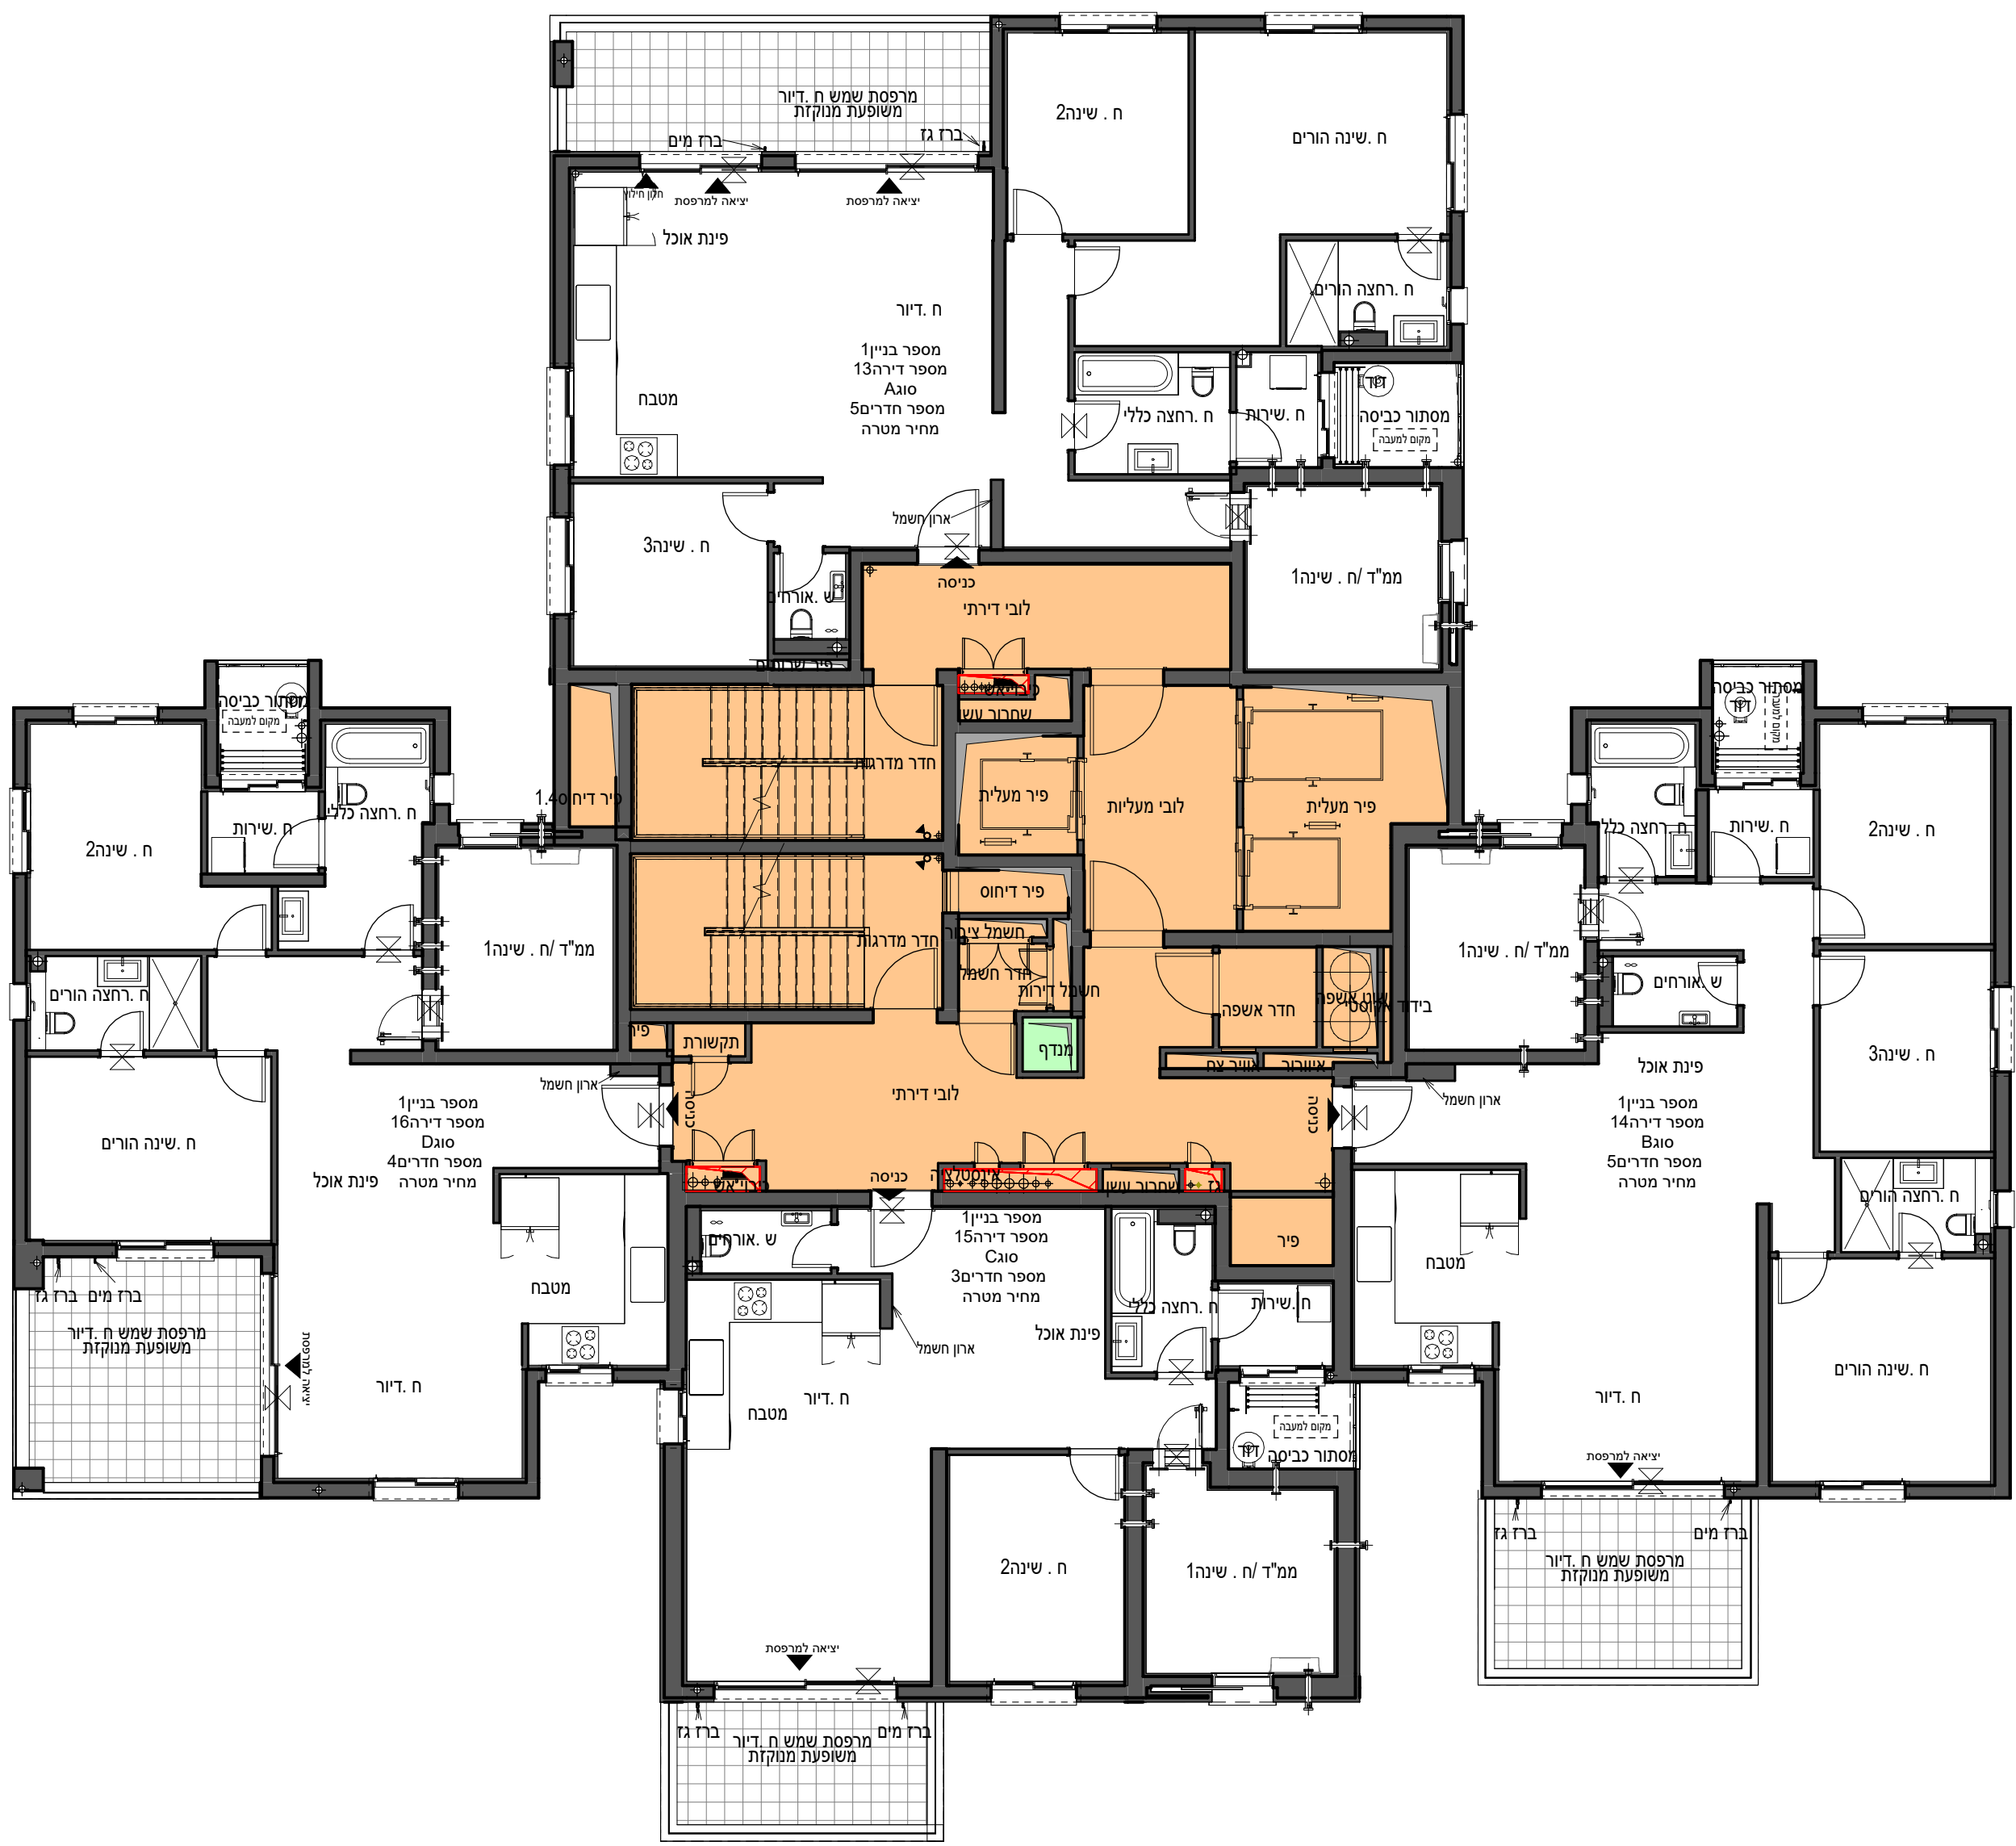

שם הפרויקט	מספר הפרויקט
חבצלת רם אדרת	000
תאריך תחילת פרויקט	

תיאור	תכנית קומה 4 - בניין 1 - מכר
מתחם	מגרש 206
מגרש	בנין 1
קומה	4
דירה	קוד
מנהל	גודל גיליון
מנהל	A2

מספר גיליון	
R18357-TSA-T1-M3-A-0028	
חתימת רוכש	חתימת יזם

משרד תכנון

סטרו שחר

אדריכלים בע"מ

רח' אוסישקין 40, נתניה
טל 09-8820022
www.tsa.co.il

שם קובץ: Autodesk Docs://8357 /חבצלת השרון נתניה - R18357-TSA-T1-M3-A-0028

QR

רם אדרת


מבטיחים ומקימים

לפני היתר בניה

ראה רשימת הערות כלליות

בנין 3 בנין 2 בנין 1

גג	18
	17
	16
	15
	14
	13
	12
	11
	10
	9
	8
	7
	6
	5
	4
	3
	2
	1
קומת ביניים	E
קומת קרקע	0
קומת מרתף	-1
קומת מרתף	-2

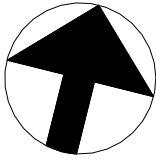

שם הפרויקט	מספר הפרויקט
חבצלת רם אדרת	000
תאריך תחילת פרויקט	

תיאור	תכנית קומה 5 - בניין 1 - מכר				
מתחם	מגרש	בנין	קומה	דירה	קוד
	206	1	5		
מהדורה	תאריך מהדורה	קנה מידה	גודל גיליון		
	07/09/2025	1-100	A2		

מספר גיליון	R18357-TSA-T1-M3-A-0029	
חתימת רוכש	חתימת יזם	

משרד תכנון

סטרו שחר

אדריכלים בע"מ

רח' אוסישקין 40, נתניה
טל 09-8820022
www.tsa.co.il

שם קובץ: Autodesk Docs://8357 - חבצלת השרון נתניה - R18357-TSA-T1-M3-A-0029


QR

רם אדרת


מבטיחים ומקימים

לפני היתר בניה

ראה רשימת הערות כלליות

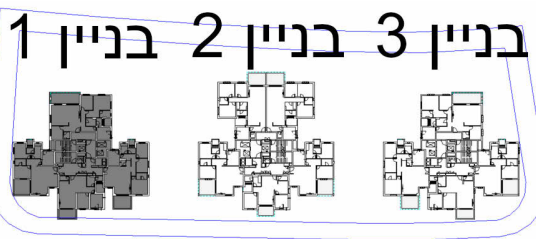

גג	18
	17
	16
	15
	14
	13
	12
	11
	10
	9
	8
	7
	6
	5
	4
	3
	2
	1
קומת ביניים	E
קומת קרקע	0
קומת מרתף	-1
קומת מרתף	-2

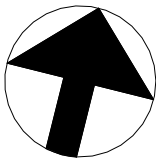

שם הפרויקט	מספר הפרויקט
חבצלת רם אדרת	000
תאריך תחילת פרויקט	

תיאור	תכנית קומה 6 - בניין 1 - מכר
-------	------------------------------

מתחם	מגרש	בנין	קומה	דירה	קוד
	206	1	6		

מהדורה	תאריך מהדורה	קנה מידה	גודל גיליון
	07/09/2025	1-100	A2

מספר גיליון	R18357-TSA-T1-M3-A-0030
-------------	-------------------------

חתימת רוכש	חתימת יזם
------------	-----------

משרד תכנון

סטרו שחר

אדריכלים בע"מ


רח' אוסישקין 40, נתניה
טל 09-8820022
www.tsa.co.il

שם קובץ: Autodesk Docs://8357 - חבצלת השרון נתניה - R18357-TSA-T1-M3-A.rvt


QR

רם אדרת

מבטיחים ומקימים


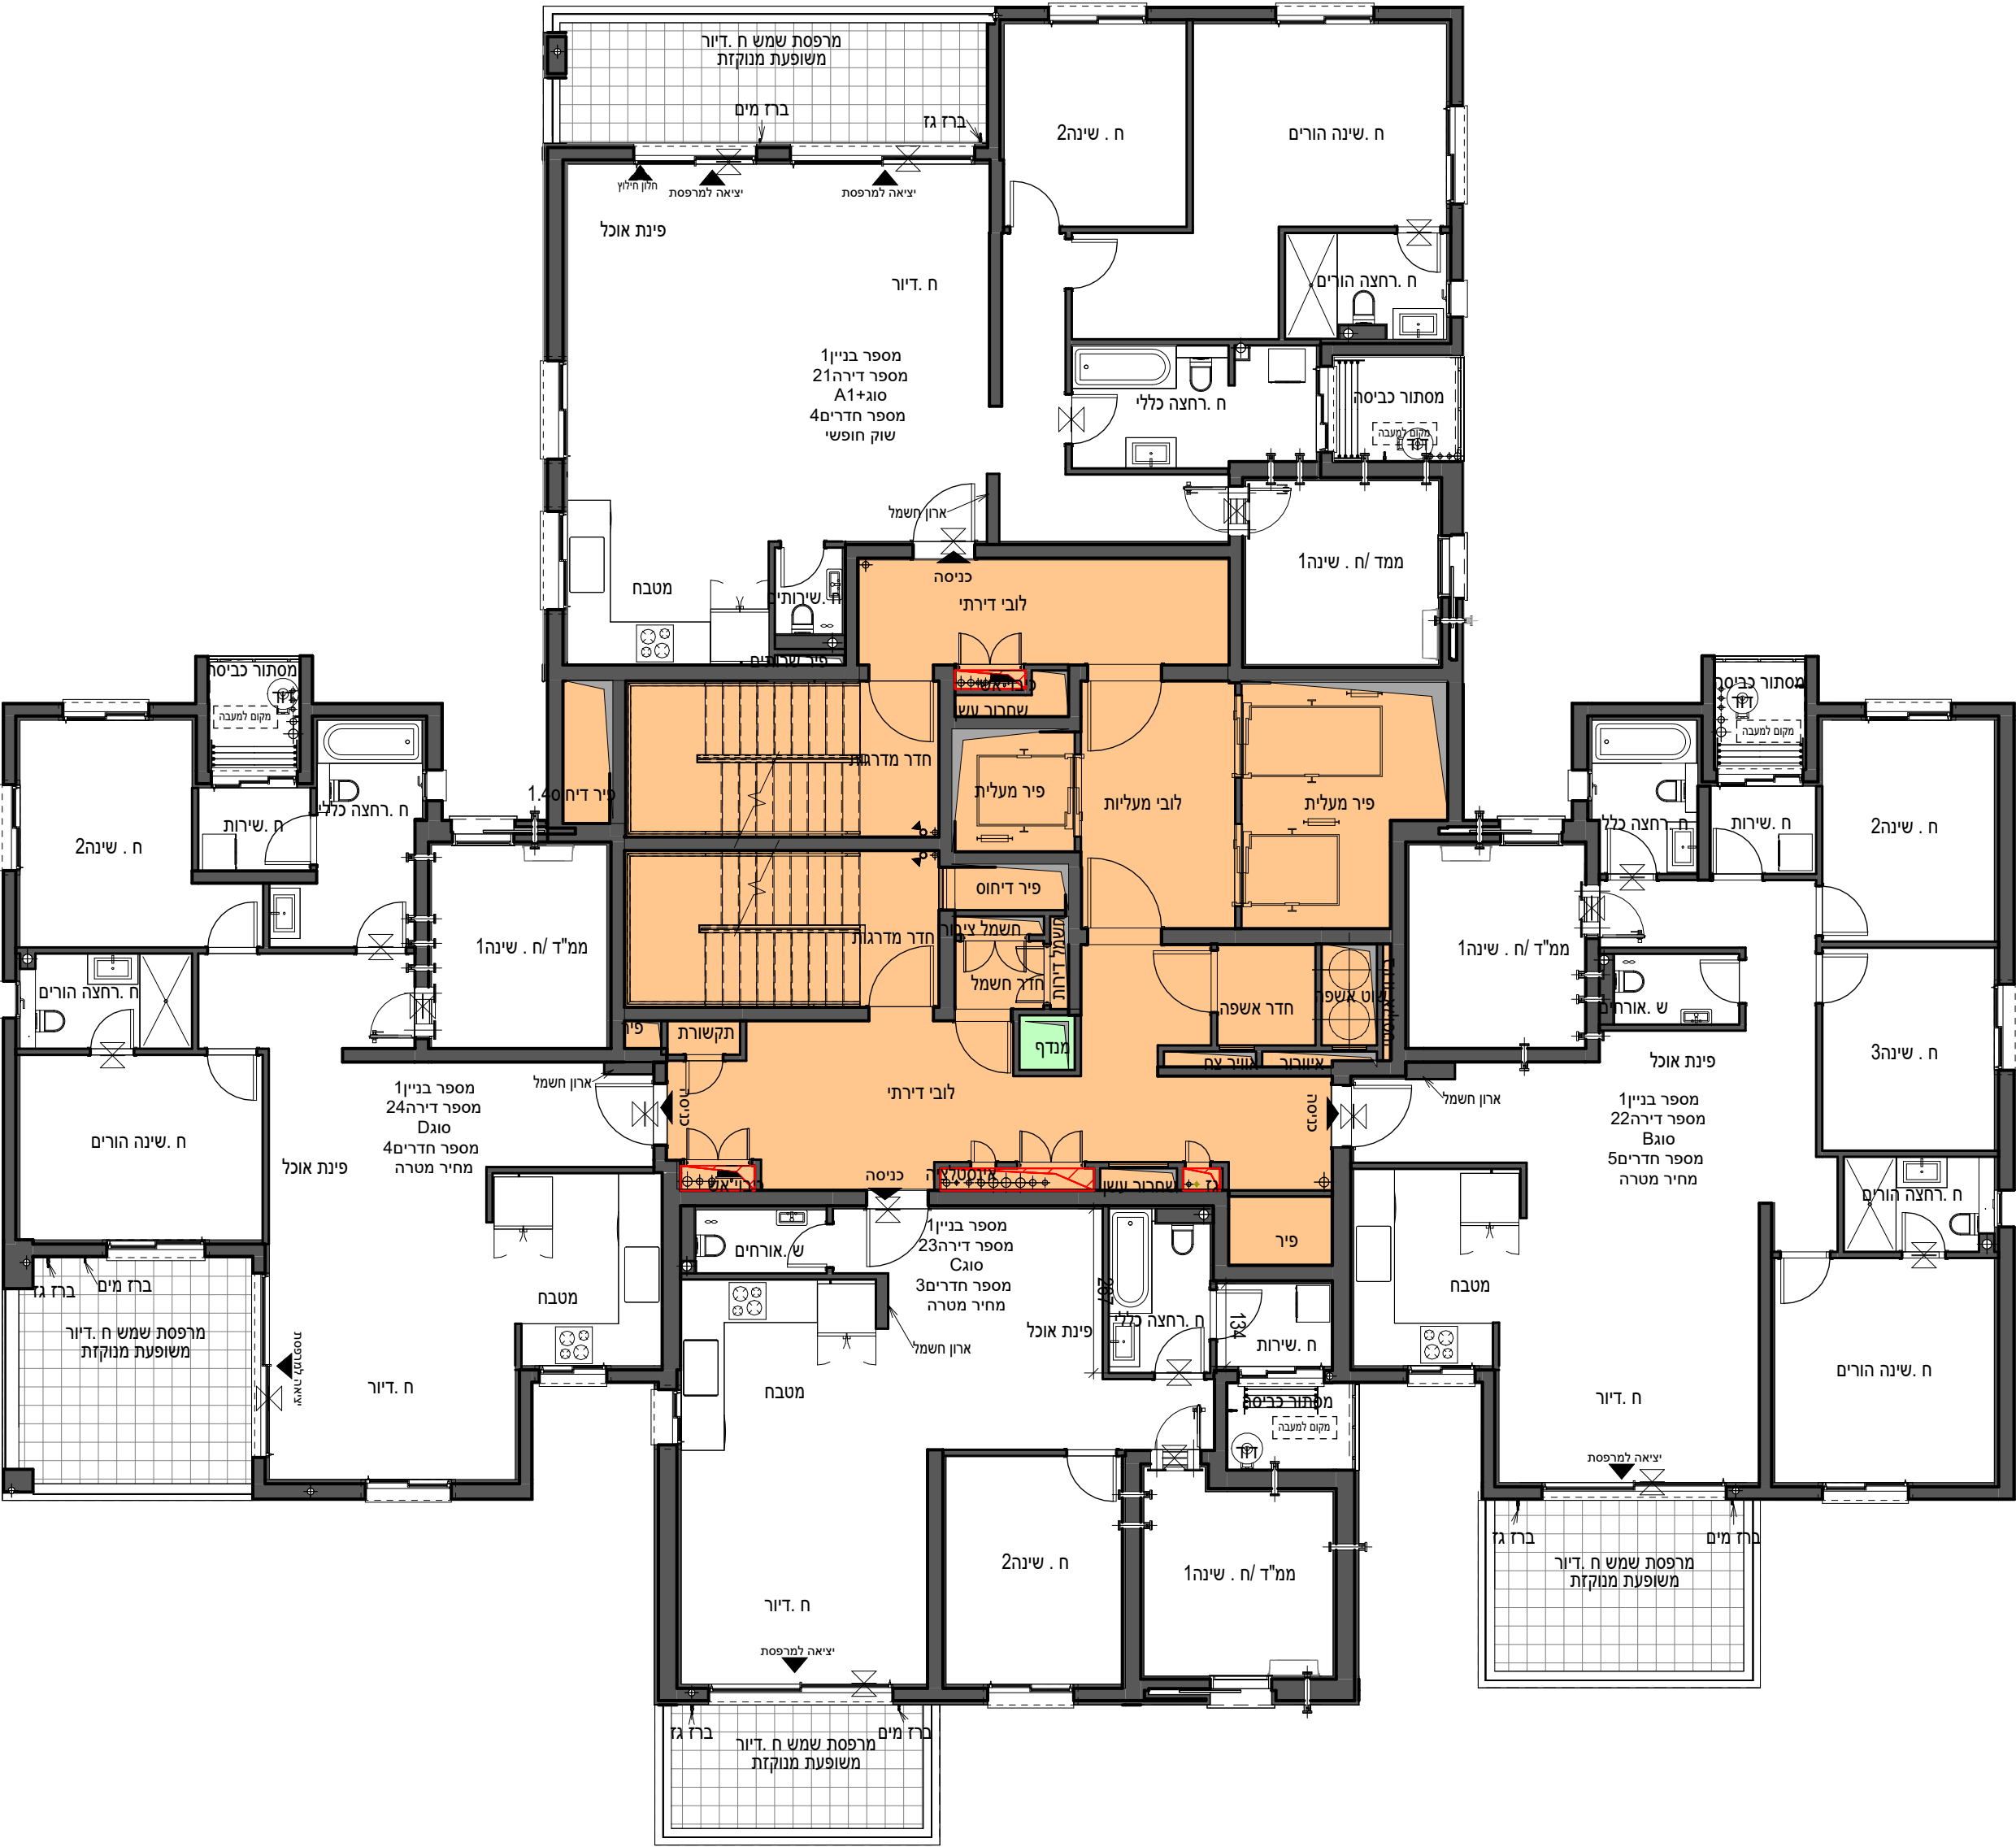


לפני היתר בניה

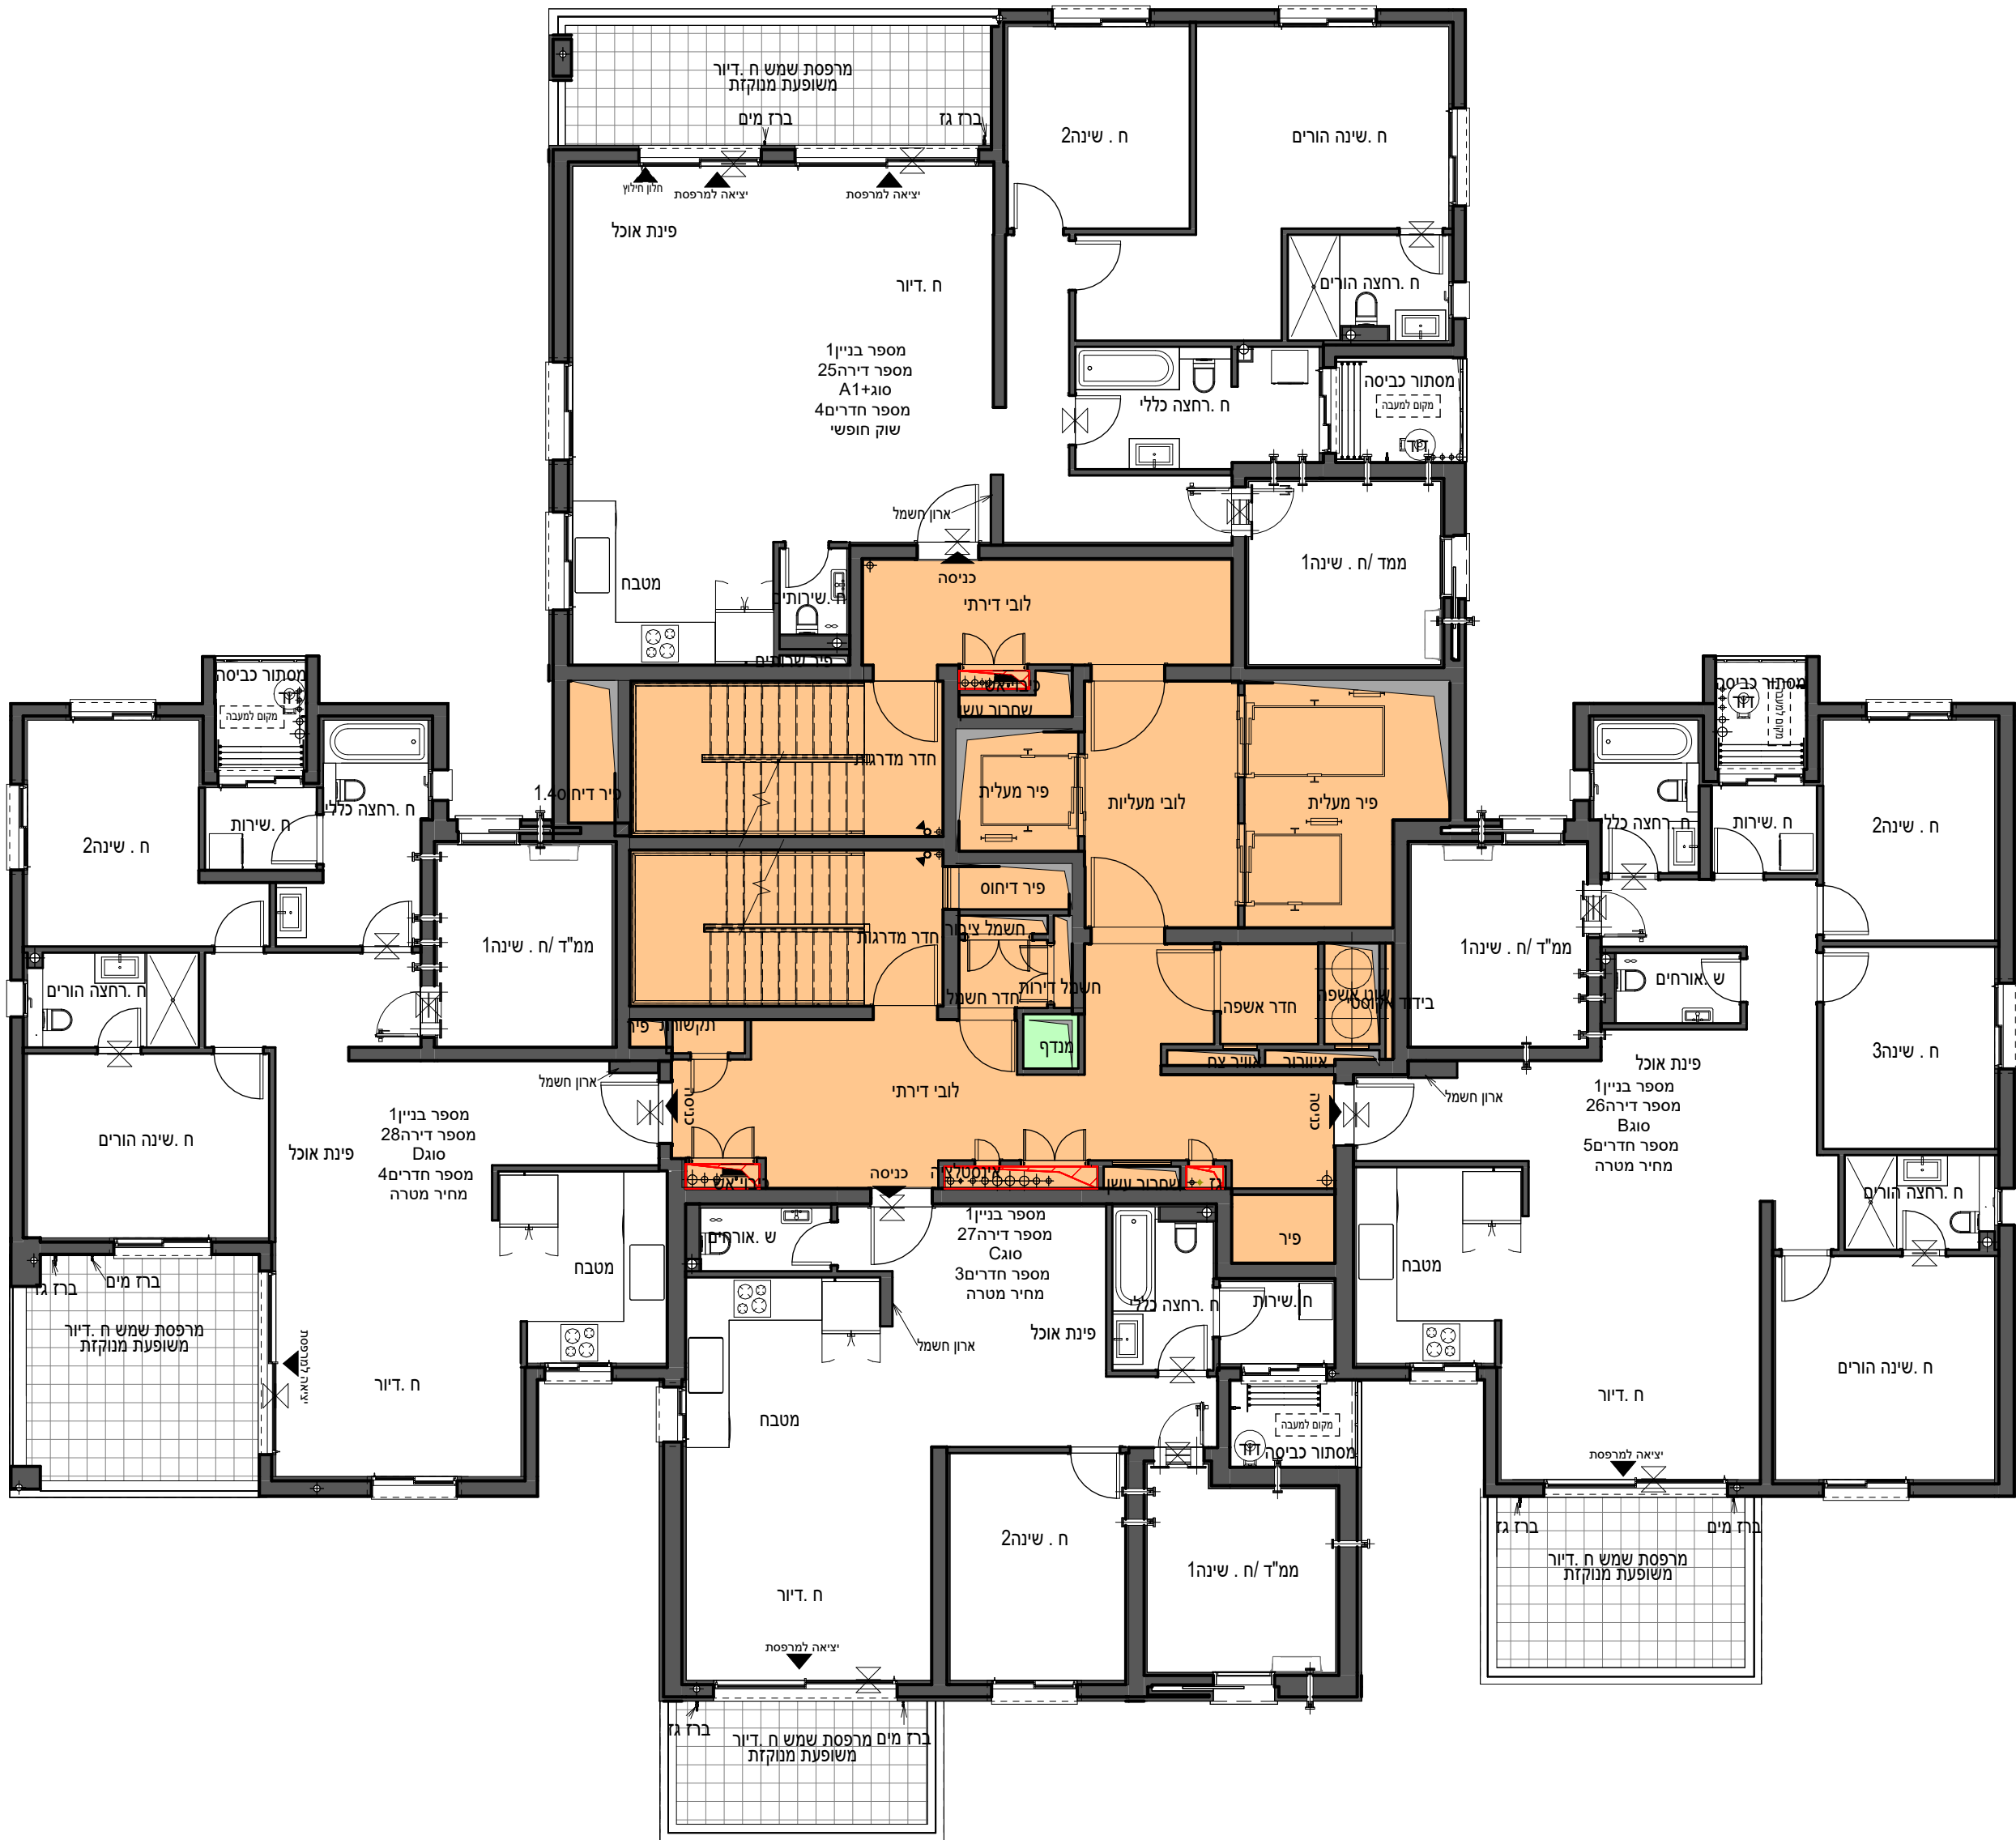

ראה רשימת הערות כלליות

גג	18
	17
	16
	15
	14
	13
	12
	11
	10
	9
	8
	7
	6
	5
	4
	3
	2
	1
קומת ביניים	E
קומת קרקע	0
קומת מרתף	-1
קומת מרתף	-2

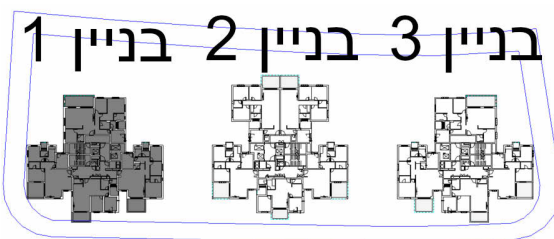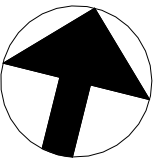

שם הפרויקט	מספר הפרויקט
חבצלת רם אדרת	000
תאריך תחילת פרויקט	

תיאור	תכנית קומה 7 - בניין 1 - מכר				
מתחם	מגרש	בנין	קומה	דירה	קוד
	206	1	7		
מהדורה	תאריך מהדורה	קנה מידה	גודל גיליון		
	07/09/2025	1-100	A2		

מספר גיליון	R18357-TSA-T1-M3-A-0031				
חתימת רוכש	חתימת יזם				

משרד תכנון

סטרו שחר

אדריכלים בע"מ

רח' אוסישקין 40, נתניה
טל 09-8820022
www.tsa.co.il

שם קובץ: Autodesk Docs://8357 - חבצלת השרון נתניה - R18357-TSA-T1-M3-A.rvt

QR

RA


רם אדרת

מבטיחים ומקימים


לפני היתר בניה

ראה רשימת הערות כלליות

בניין 3 בניין 2 בניין 1

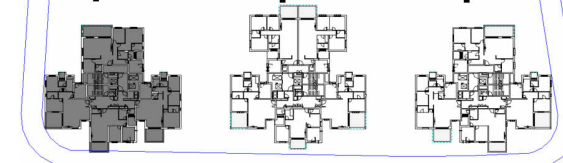

	נג
	18
	17
	16
	15
	14
	13
	12
	11
	10
	9
	8
	7
	6
	5
	4
	3
	2
	1
קומת ביניים	E
קומת קרקע	0
קומת מרתף	-1
קומת מרתף	-2

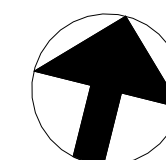

שם הפרויקט

חבצלת רם אדרת

מספר הפרויקט
000

תאריך תחילת פרויקט

יאור

תכנית קומה 8 - בניין 1 - מכר

תוחם	מגרש	בנין	קומה	דירה	קוד
	206	1	8		
המהדורה	תאריך מהדורה		קנה מידה		גודל גיליון
	07/09/2025		1-100		A2

מספר גיליון

R18357-TSA-T1-M3-A-0032

חתימת רוכש

חתימת יזם

שרד תכנון



שם קובץ:

Autodesk Docs://8357 - חבצלת השרון נתניה - B18357-TSA-T1-M3-A.rvt


QR




רם אדרת
מבטיחים ומקימים

לפני היתר בניה

ראה רשימת הערות כלליות

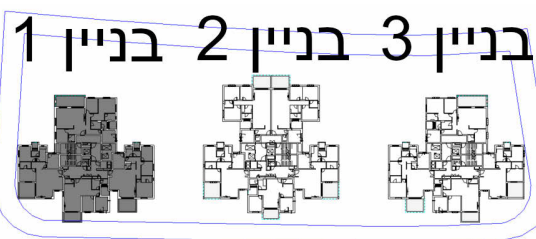

גג	18
	17
	16
	15
	14
	13
	12
	11
	10
	9
	8
	7
	6
	5
	4
	3
	2
	1
קומת ביניים	E
קומת קרקע	0
קומת מרתף	-1
קומת מרתף	-2

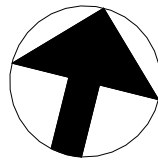

שם הפרויקט	מספר הפרויקט
חבצלת רם אדרת	000
תאריך תחילת פרויקט	

תיאור	תכנית קומה 9 - בניין 1 - מכר				
מתחם	מגרש	בנין	קומה	דירה	קוד
	206	1	9		
מהדורה	תאריך מהדורה	קנה מידה	גודל גיליון		
	07/09/2025	1-100	A2		

מספר גיליון	R18357-TSA-T1-M3-A-0033	
חתימת רוכש	חתימת יזם	

משרד תכנון

סטרו שחר

אדריכלים בע"מ

רח' אוסישקין 40, נתניה
טל 09-8820022
www.tsa.co.il

שם קובץ: Autodesk Docs://8357 - חבצלת השרון נתניה - R18357-TSA-T1-M3-A.rvt


QR

רם אדרת



מבטיחים ומקימים

לפני היתר בניה

ראה רשימת הערות כלליות

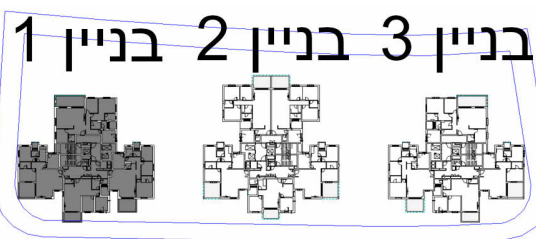

גג	18
	17
	16
	15
	14
	13
	12
	11
	10
	9
	8
	7
	6
	5
	4
	3
	2
	1
קומת ביניים	E
קומת קרקע	0
קומת מרתף	-1
קומת מרתף	-2

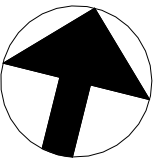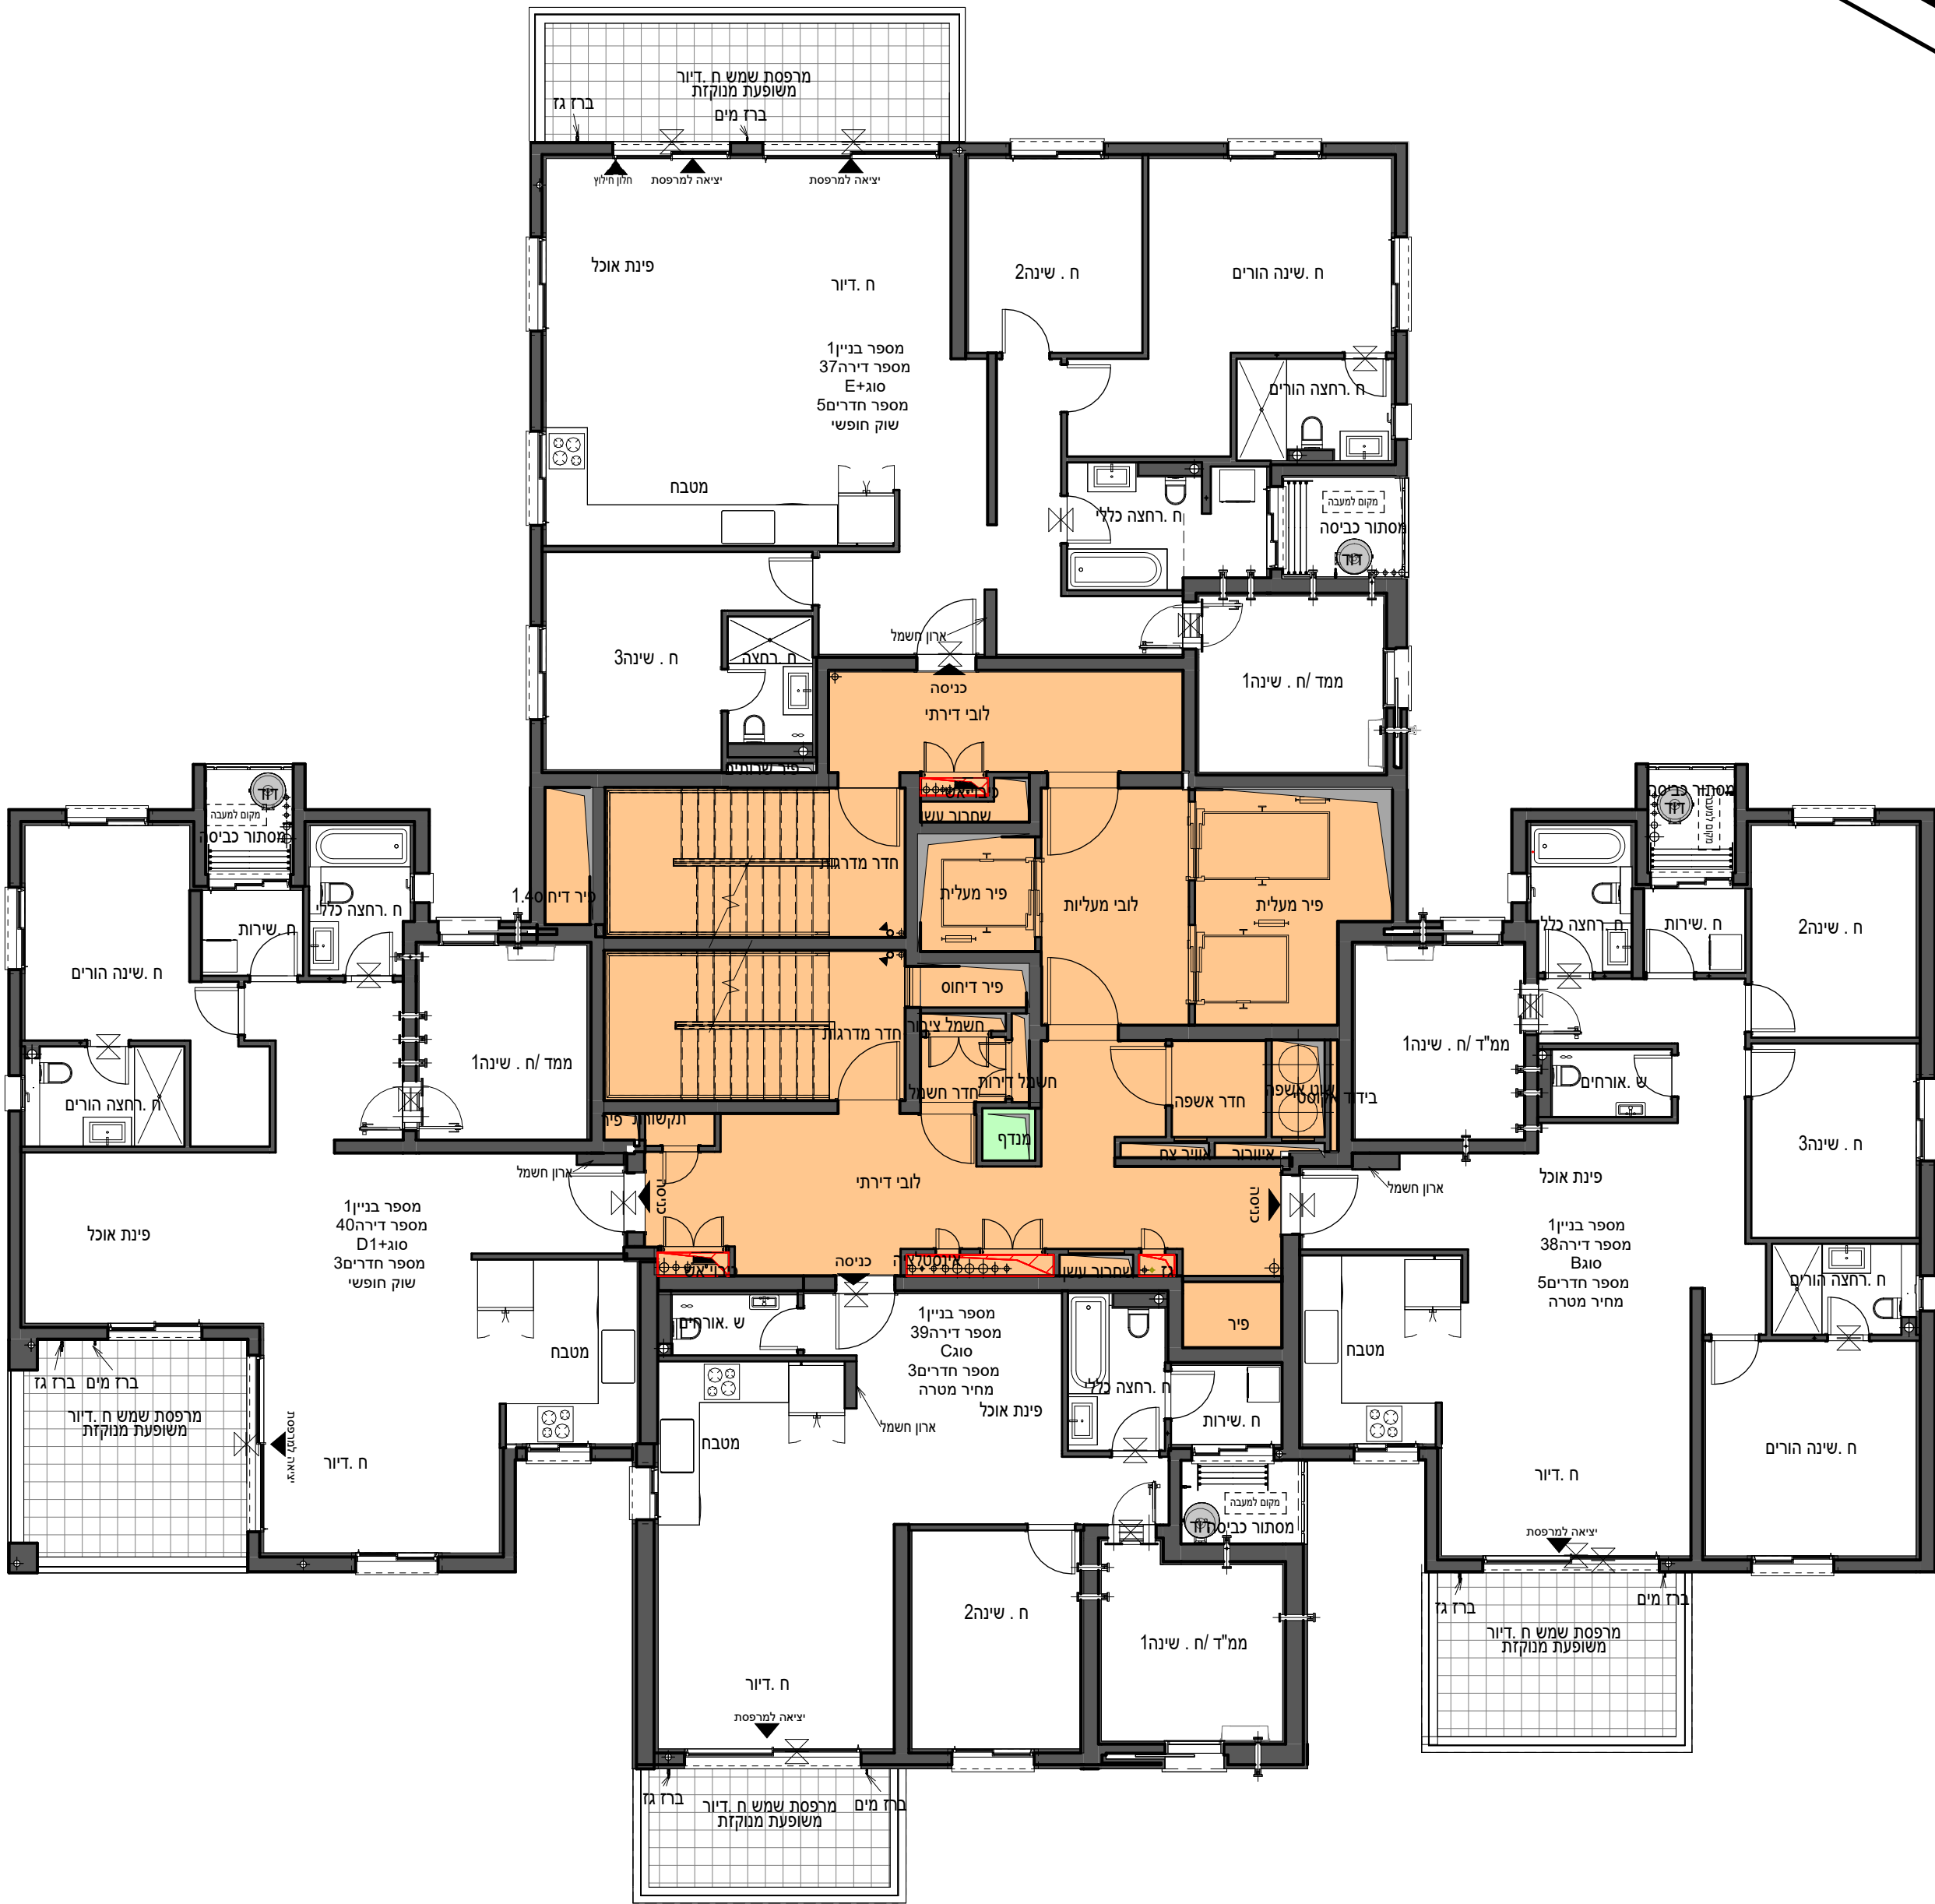

שם הפרויקט	מספר הפרויקט
חבצלת רם אדרת	000
תאריך תחילת פרויקט	

תיאור	תכנית קומה 10 - בניין 1 - מכר				
מתחם	מגרש	בנין	קומה	דירה	קוד
	206	1	10		
מהדורה	תאריך מהדורה	קנה מידה	גודל גיליון		
	07/09/2025	1-100	A2		

מספר גיליון	R18357-TSA-T1-M3-A-0034	
חתימת רוכש	חתימת יזם	

משרד תכנון

טטרו שחר

אדריכלים בע"מ

רח' אושישקין 40, נתניה
טל 09-8820022
www.tsa.co.il

שם קובץ: Autodesk Docs://8357 - חבצלת השרון נתניה - R18357-TSA-T1-M3-A.rvt

QR

רם אדרת



מבטחים ומקימים

לפני היתר בניה



ראה רשימת הערות כלליות

גג	
18	
17	
16	
15	
14	
13	
12	
11	
10	
9	
8	
7	
6	
5	
4	
3	
2	
1	
E	קומת ביניים
0	קומת קרקע
-1	קומת מרתף
-2	קומת מרתף

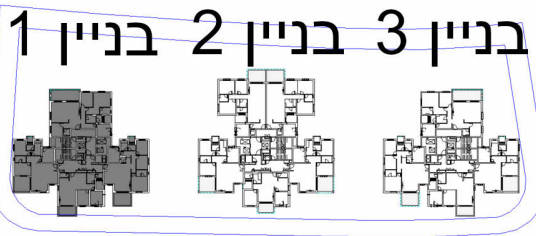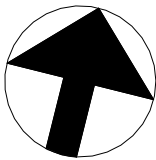

שם הפרויקט	מספר הפרויקט
חבצלת רם אדרת	000
תאריך תחילת פרויקט	

תיאור					
תכנית קומה 11 - בניין 1 - מכר					
מתחם	מגרש	בנין	קומה	דירה	קוד
	206	1	11		
מהדורה	תאריך מהדורה	קנה מידה	גודל גיליון		
	07/09/2025	1-100	A2		

מספר גיליון	R18357-TSA-T1-M3-A-0035	
חתימת רוכש	חתימת יזם	

משרד תכנון

סטרו שחר

אדריכלים בע"מ

רח' אושישקין 40, נתניה
טל 09-8820022
www.tsa.co.il

שם קובץ: Autodesk Docs://8357 /R18357-TSA-T1-M3-A-0035 חבצלת השרון נתניה - R18357-TSA-T1-M3-A-0035

QR


רם אדרת

מבטחים ומקימים


לפני היתר בניה

ראה רשימת הערות כלליות

בניין 3 בניין 2 בניין 1

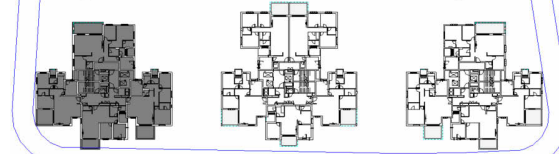

	גג
	18
	17
	16
	15
	14
	13
	12
	11
	10
	9
	8
	7
	6
	5
	4
	3
	2
	1
קומת ביניים	E
קומת קרקע	0
קומת מרתף	-1
קומת מרתף	-2

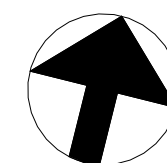

שם הפרויקט	מספר הפרויקט
חבצלת רם אדרת	000
	תאריך תחילת פרויקט

ביאור

תכנית קומה 12 - בניין 1 - מכר

מתחם	מגרש	בנין	קומה	דירה	קוד
	206	1	12		
מהדורה	תאריך מהדורה		קנה מידה		גודל גיליון
	07/09/2025		1-100		A2

מספר גיליון

R18357-TSA-T1-M3-A-0036

חתימת רוכש	חתימת יזם
------------	-----------

משרד תכנון



Autodesk Docs://8357 - חבצלת השרון נתניה - R18357-TSA-T1-M3-A.rvt

שם קובץ:

	QR
--	----



רם אדרת
מבטיחים ומקימים