



ראה רשימת הערות כלליות

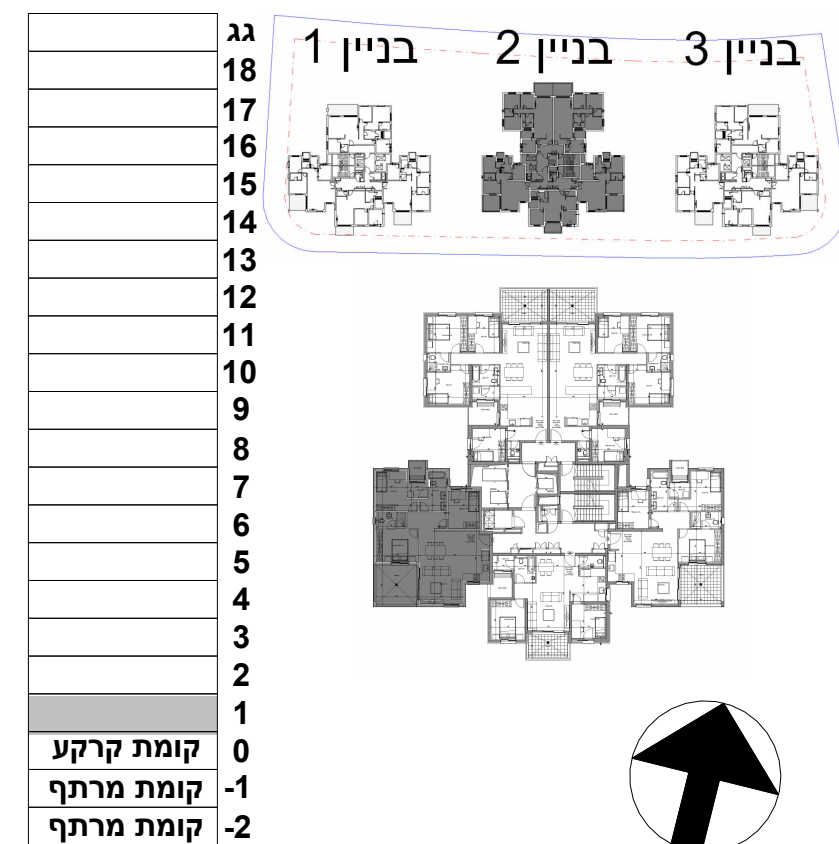

שם הפרויקט	חבצלת רם אדרת
מספר הפרויקט 10487	
תאריך תחילת פרויקט	

בנין 2 - קומה 1 - דירה 5 - מכר					ניאור
קוד	דירה	קומה 1	בנין 1	מגרש 206	מתחם
גודל גיליון A2		קנה מידה 1 : 50	תאריך מהדורה		מהדורה

מספר גיליון	
R18357-TSA-02-19-DS-A-0105	
חתימת רוכש	חתימת יזם



שטח תכנון

טטרו שחר


אדריכלים בע"מ

רח' אוסישקין 40, נתניה
 טל 09-8820022
www.tsa.co.il

שם קובץ: R18357-TSA-S-M3-A.rvt

חבצלת השרון/18357 Autodesk Docs:

QR	
----	---

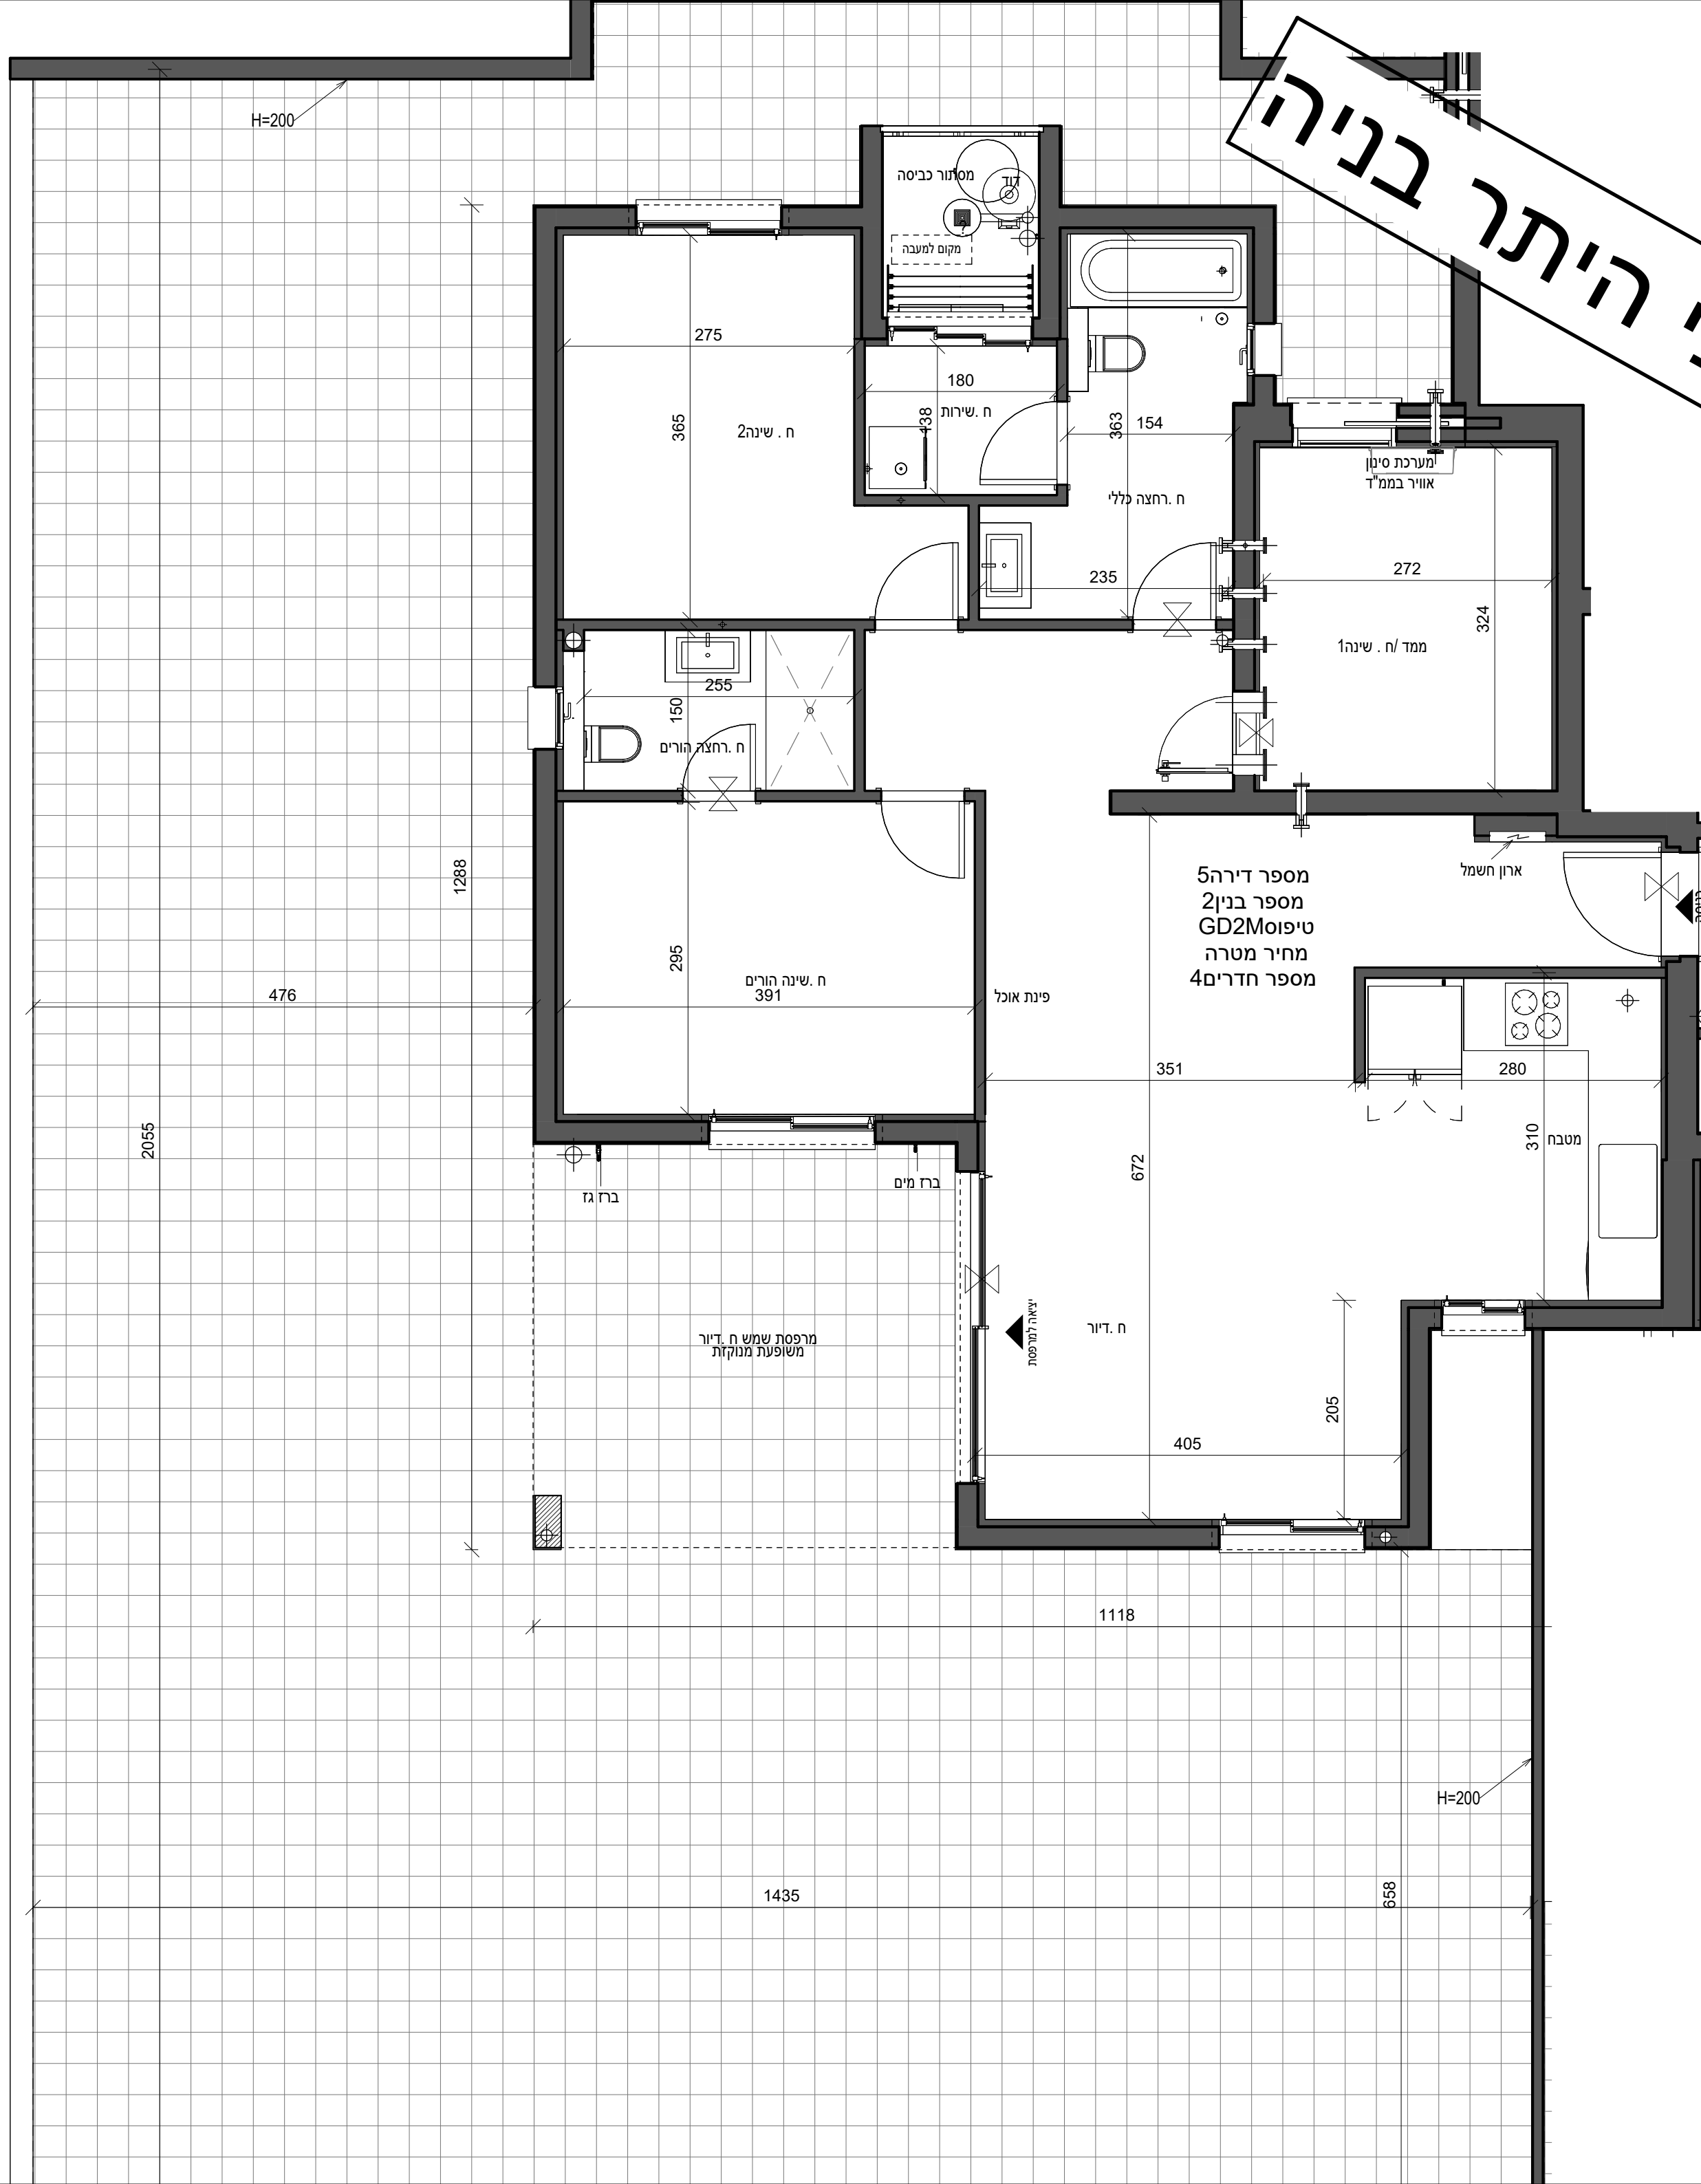


109.49	שטח הדיירה הכולל(מ"ר)
226.44	שטח המרפסות הכולל(מ"ר)
15.65	שטח מרפסות מקורה(מ"ר)
	מחסן מ"ס ____ שטח כולל(מ"ר)