לפני היתר בניה

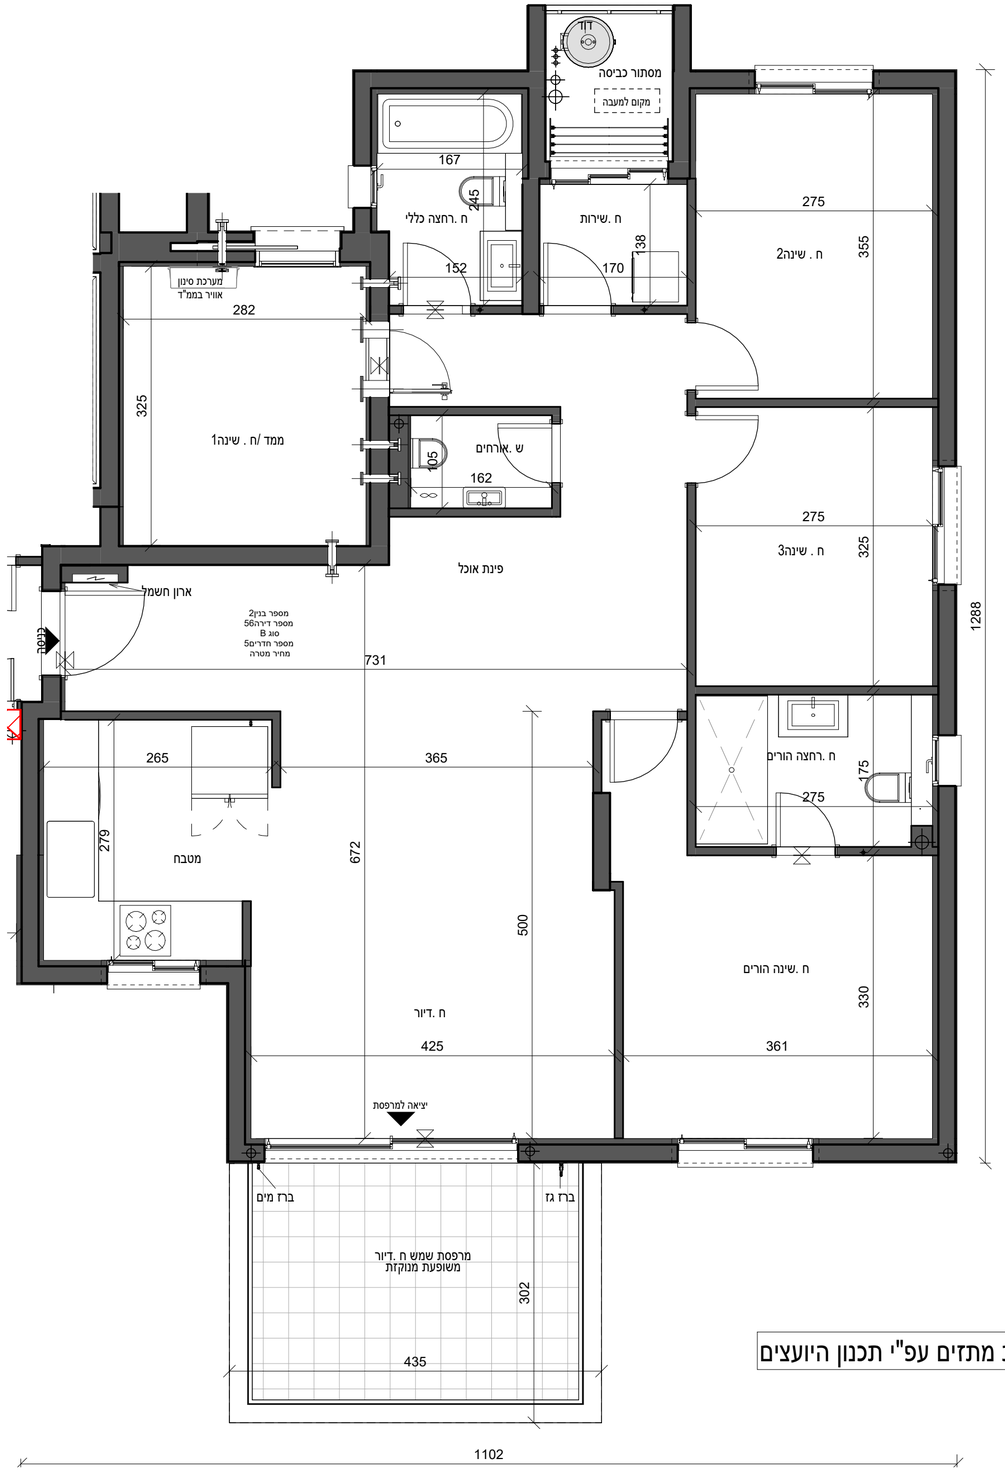

בדירה מתוכננות הנמכות ומערכת מתזים עפ"י תכנון היועצים

דירת5חדרים

שטח הדירה הכולל)מ"ר(	124.47
שטח המרפסות הכולל)מ"ר(	13.01
שטח מרפסות מקורה)מ"ר(	13.01

ראה רשימת הערות כלליות

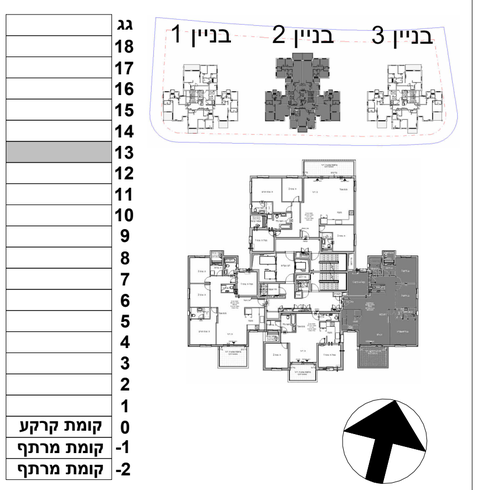

שם הפרויקט	**מספר הפרויקט**
חבצלת רם אדרת	10487
	תאריך תחילת פרויקט

תיאור

בנין2 - קומה13 - דירה56 - מכר

מתחם	מגרש	בנין	קומה	דירה	קוד

מהדורה	תאריך מהדורה	קנה מידה	גודל גיליון
		1 : 50	A2

מספר גיליון

R18340-TSA-2-19-DS-A-0162

חתימת רוכש	חתימת יזם

משרד תכנון

טטרו שחר
אדריכלים בע"מ
רח' אוסישקין 40, נתניה
טל 09-8820022
www.tsa.co.il

שם קובץ: Autodesk Docs://18357חבצלת השרון/R18357-TSA-T2-M3-A.rvt

QR

רם אדרת
מבטיחים ומקימים