לפני היתר בניה

ראה רשימת הערות כלליות

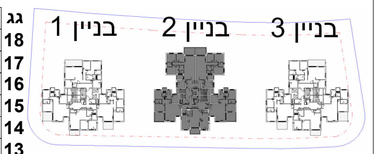

גג	
18	
17	
16	
15	
14	
13	
12	
11	
10	
9	
8	
7	
6	
5	
4	
3	
2	
1	
E	קומת ביניים
0	קומת קרקע
-1	קומת מרתף
-2	קומת מרתף

שם הפרויקט
חבצלת רם אדרת

מספר הפרויקט
10487

תאריך תחילת פרויקט

תיאור
בנין2 - קומה1 - מכר

מתחם	מגרש	בנין	קומה	דירה	קוד
	206	2	1		

מהדורה	תאריך מהדורה	קנה מידה	גודל גיליון
	07/09/2025	1:100	A2

מספר גיליון
R18357-TSA-02-01-DS-A-0093

חתימת רוכש

חתימת יזם

משרד תכנון
טטרו שחר
אדריכלים בע"מ
רח' אוסישקין 40, נתניה
טל 09-8820022
www.tsa.co.il

שם קובץ: Autodesk Docs://8357 - חבצלת השרון נתניה/R18357-TSA-S-M3-A.rvt

QR

רם אדרת
מבטיחים ומקימים

לפני היתר בניה

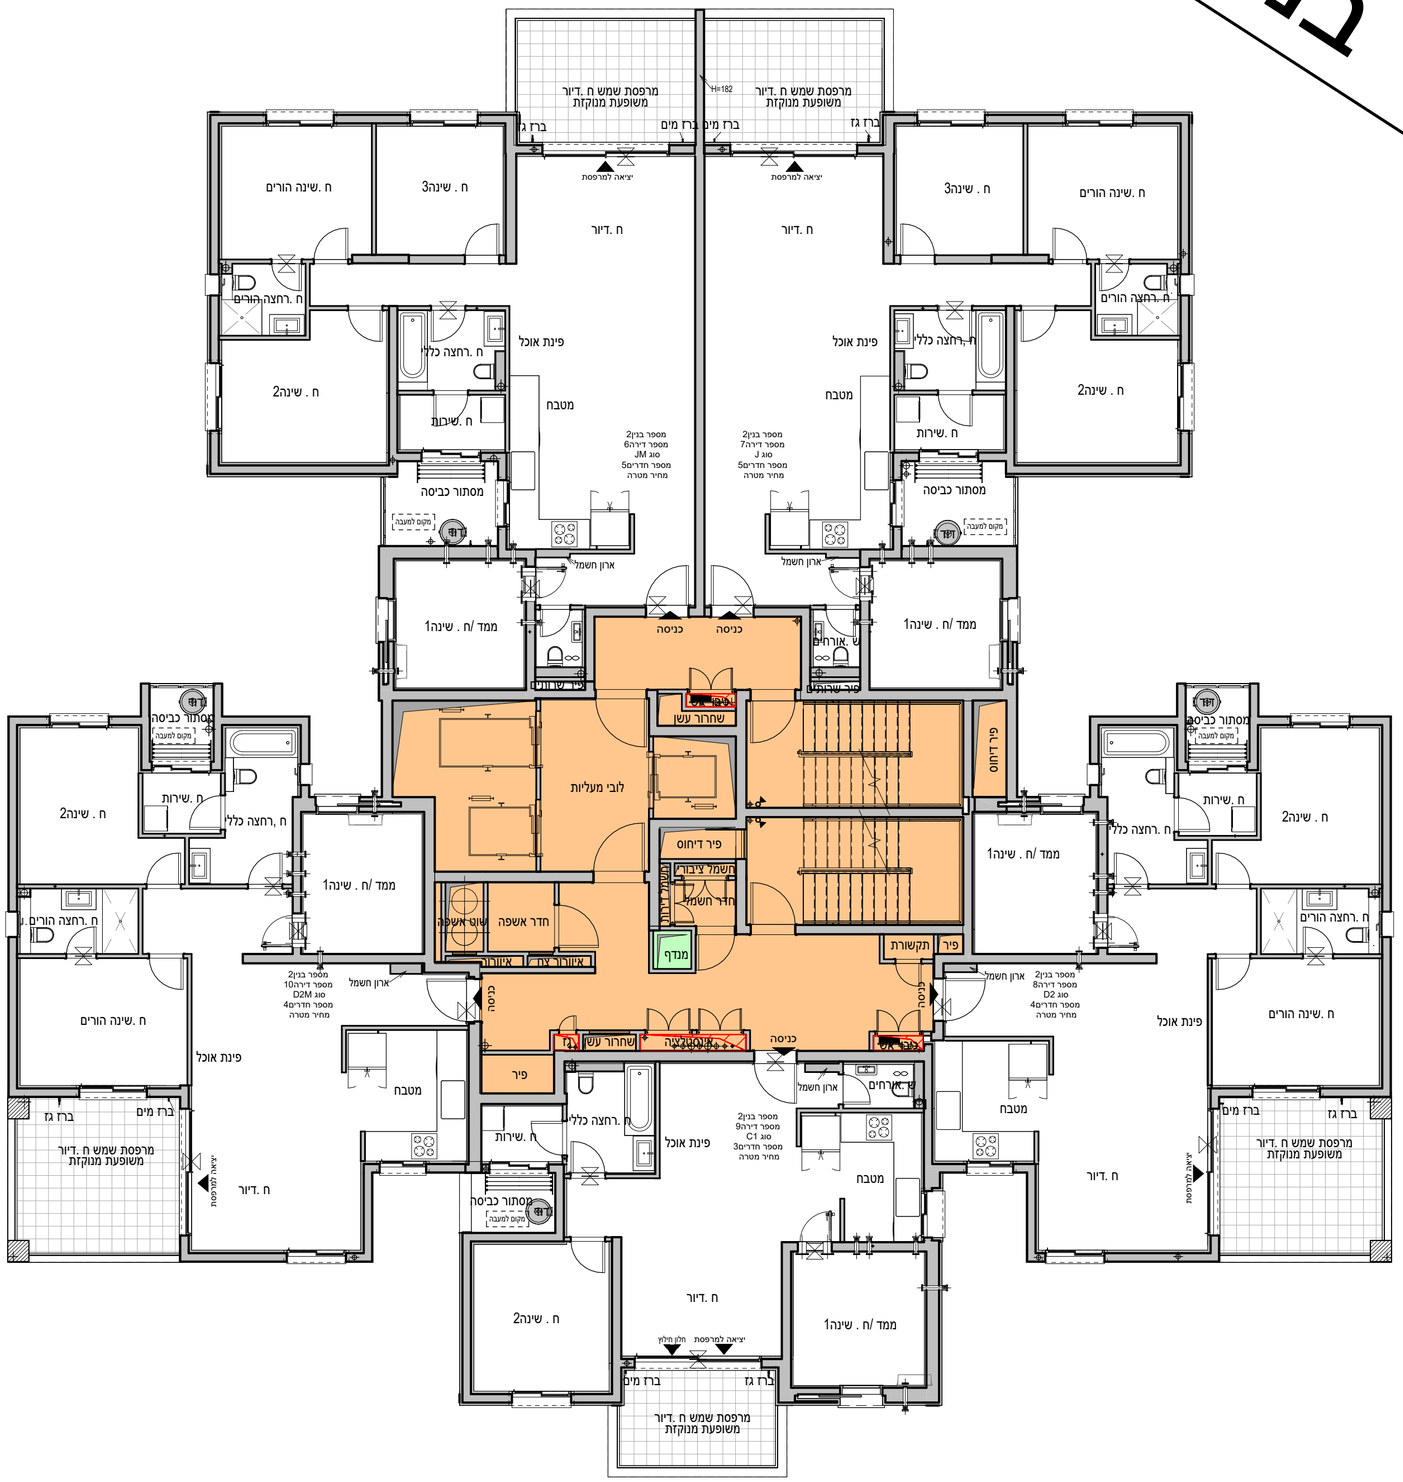

קומה02 - מכר
1 : 100

ראה רשימת הערות כלליות

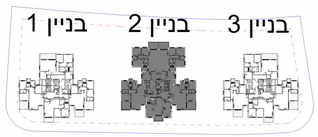

גג	
18	
17	
16	
15	
14	
13	
12	
11	
10	
9	
8	
7	
6	
5	
4	
3	
2	
1	
E	קומת ביניים
0	קומת קרקע
-1	קומת מרתף
-2	קומת מרתף

שם הפרויקט	**מספר הפרויקט**
חבצלת רם אדרת	10487
	תאריך תחילת פרויקט

תיאור

תוכנית קומה2 בניין 2 - מכר

מתחם	מגרש	בנין	קומה	דירה	קוד
	206	2	2		

מהדורה	תאריך מהדורה	קנה מידה	גודל גיליון
	07/09/2025	1-100	A2

מספר גיליון

R18340-TSA-2-02-DS-A-0094

חתימת רוכש	חתימת יזם

משרד תכנון

טטרו שחר
אדריכלים בע"מ
רח' אוסישקין 40, נתניה
טל 09-8820022
www.tsa.co.il

שם קובץ: Autodesk Docs://8357 - חבצלת השרון נתניה/R18357-TSA-T2-M3-A.rvt

QR

רם אדרת
מבטיחים ומקימים

לפני היתר בניה

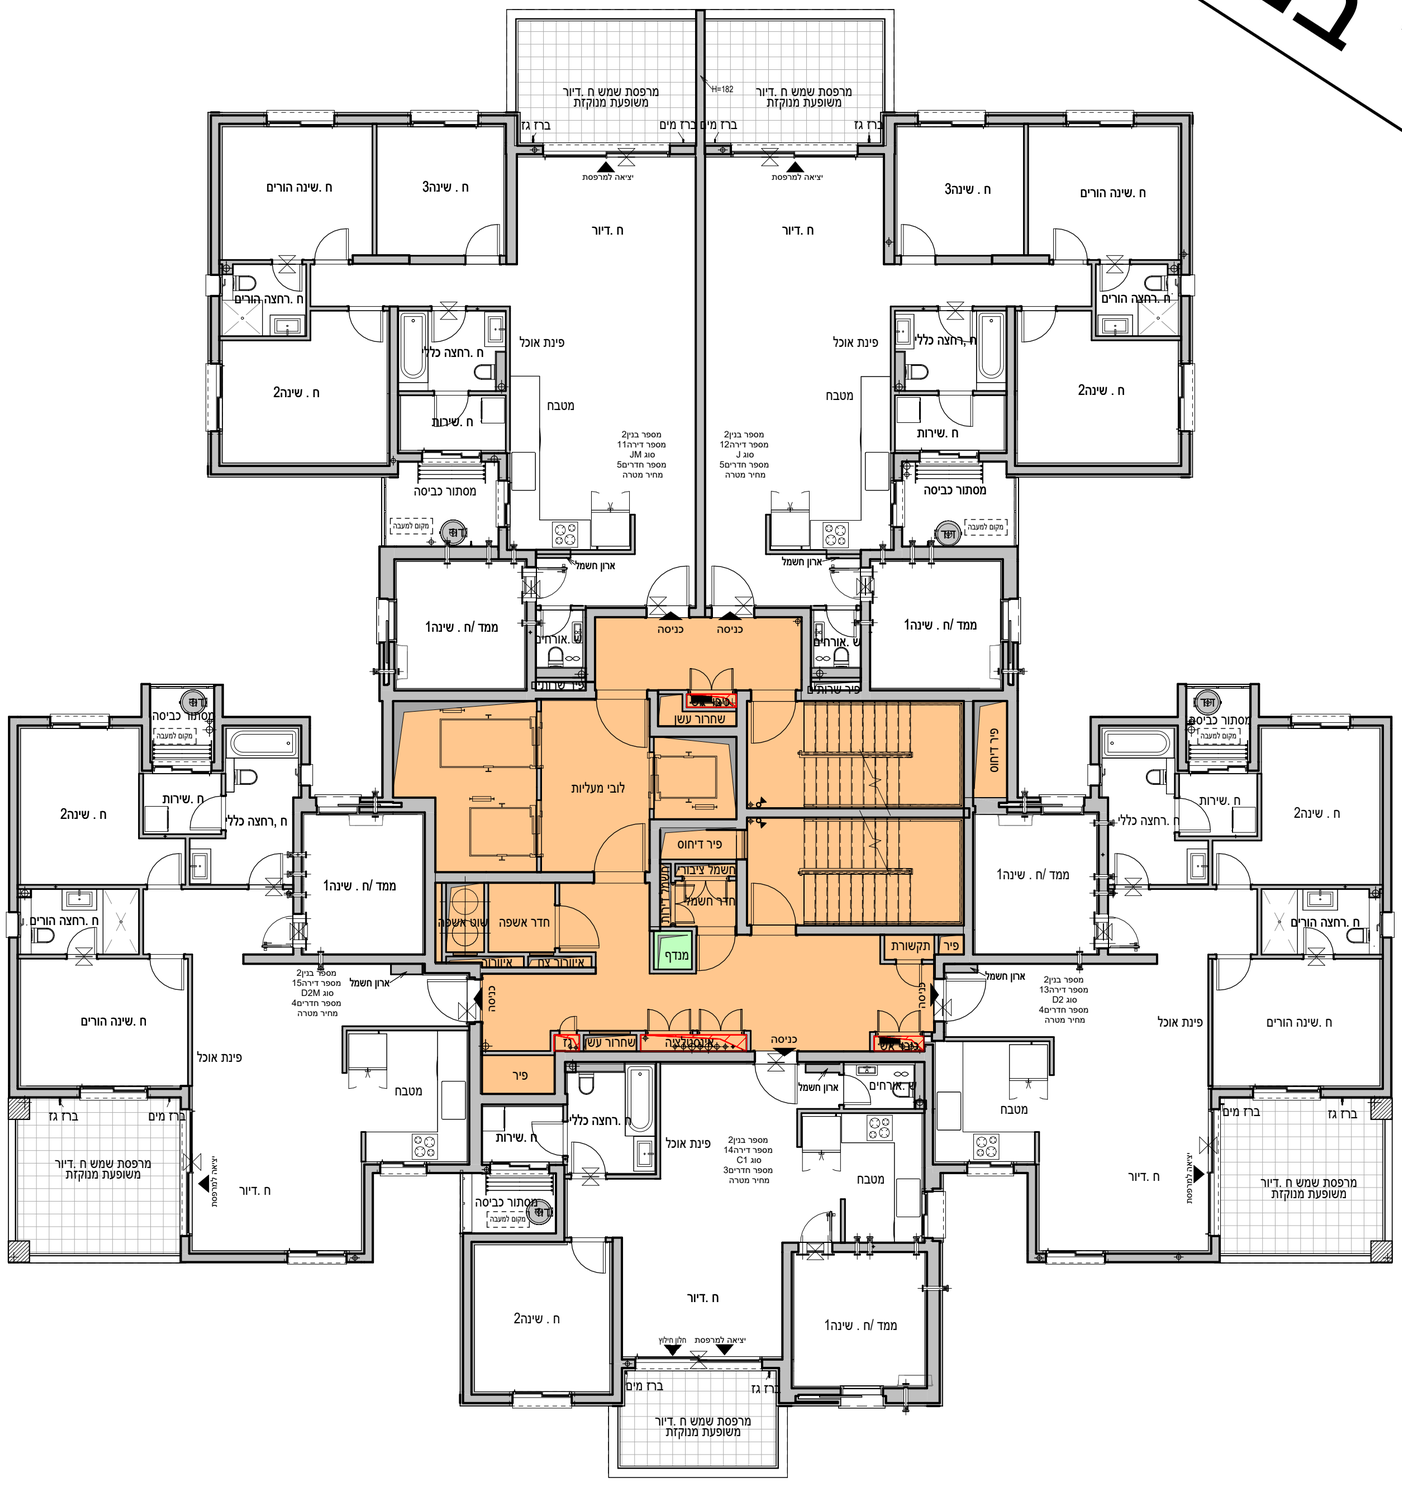

קומה03 - מכר
1 : 100

ראה רשימת הערות כלליות

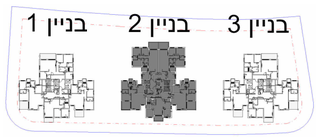

גג	
18	
17	
16	
15	
14	
13	
12	
11	
10	
9	
8	
7	
6	
5	
4	
3	
2	
1	
E	קומת ביניים
0	קומת קרקע
-1	קומת מרתף
-2	קומת מרתף

שם הפרויקט	חבצלת רם אדרת
מספר הפרויקט	10487
תאריך תחילת פרויקט	

תיאור
תוכנית קומה3 בניין 2 - מכר

מתחם	מגרש	בנין	קומה	דירה	קוד
	206	2	3		

מהדורה	תאריך מהדורה	קנה מידה	גודל גיליון
	07/09/2025	1-100	A2

מספר גיליון
R18340-TSA-2-03-DS-A-0095

חתימת רוכש	חתימת יזם

משרד תכנון

טטרו שחר
אדריכלים בע"מ
רח' אוסישקין 40, נתניה
טל 09-8820022
www.tsa.co.il

שם קובץ: Autodesk Docs://8357 - חבצלת השרון נתניה/R18357-TSA-T2-M3-A.rvt

QR

רם אדרת
מבטיחים ומקימים

לפני היתר בניה

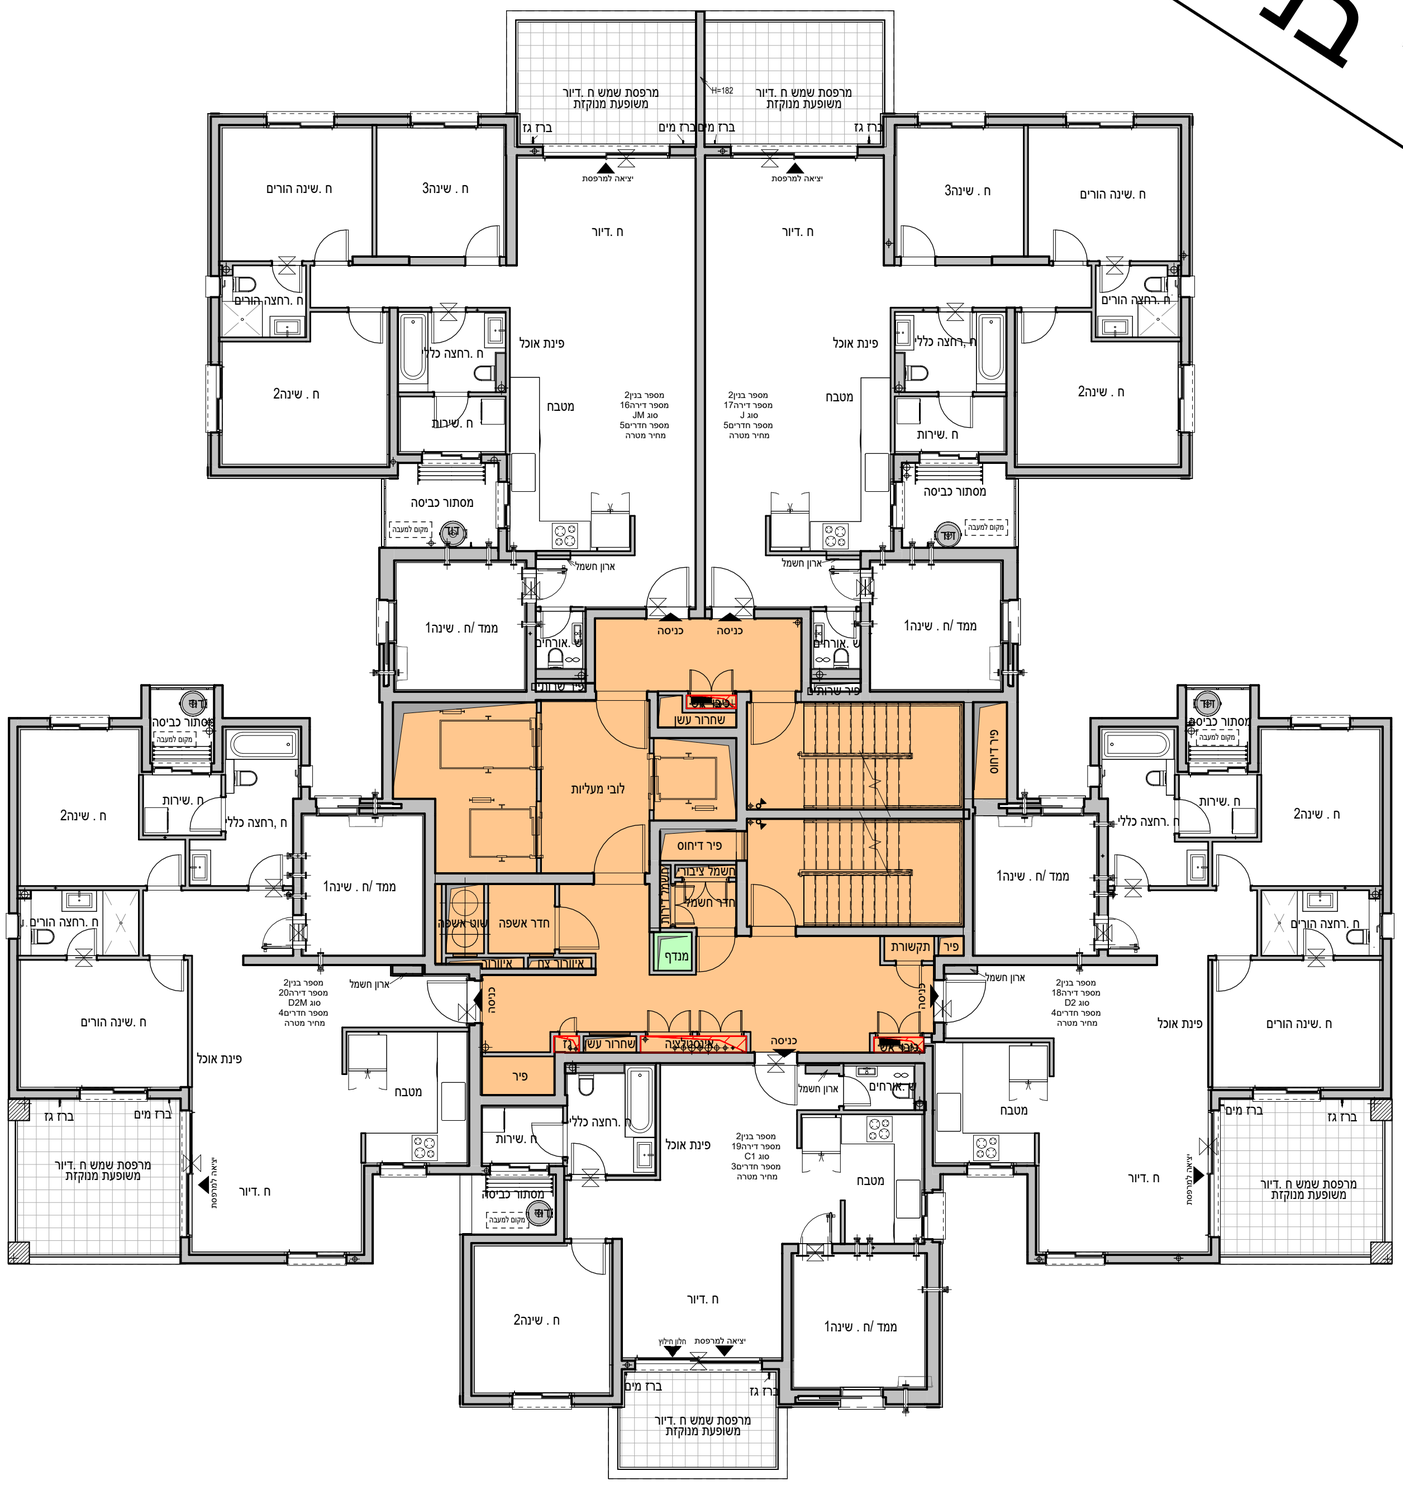

קומה04 - מכר
1 : 100

ראה רשימת הערות כלליות

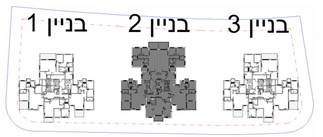

גג	
18	
17	
16	
15	
14	
13	
12	
11	
10	
9	
8	
7	
6	
5	
4	
3	
2	
1	
קומת ביניים	E
קומת קרקע	0
קומת מרתף	-1
קומת מרתף	-2

שם הפרויקט	חבצלת רם אדרת
מספר הפרויקט	10487
תאריך תחילת פרויקט	

תיאור
תוכנית קומה4 בניין 2 - מכר

מתחם	מגרש	בנין	קומה	דירה	קוד
	206	2	4		

מהדורה	תאריך מהדורה	קנה מידה	גודל גיליון
	07/09/2025	1-100	A2

מספר גיליון
R18340-TSA-2-04-DS-A-0096

חתימת רוכש	חתימת יזם

משרד תכנון
טטרו שחר
אדריכלים בע"מ
רח' אוסישקין 40, נתניה
טל 09-8820022
www.tsa.co.il

שם קובץ: Autodesk Docs://8357 - חבצלת השרון נתניה/R18357-TSA-T2-M3-A.rvt

QR

רם אדרת
מבטיחים ומקימים

לפני היתר בניה

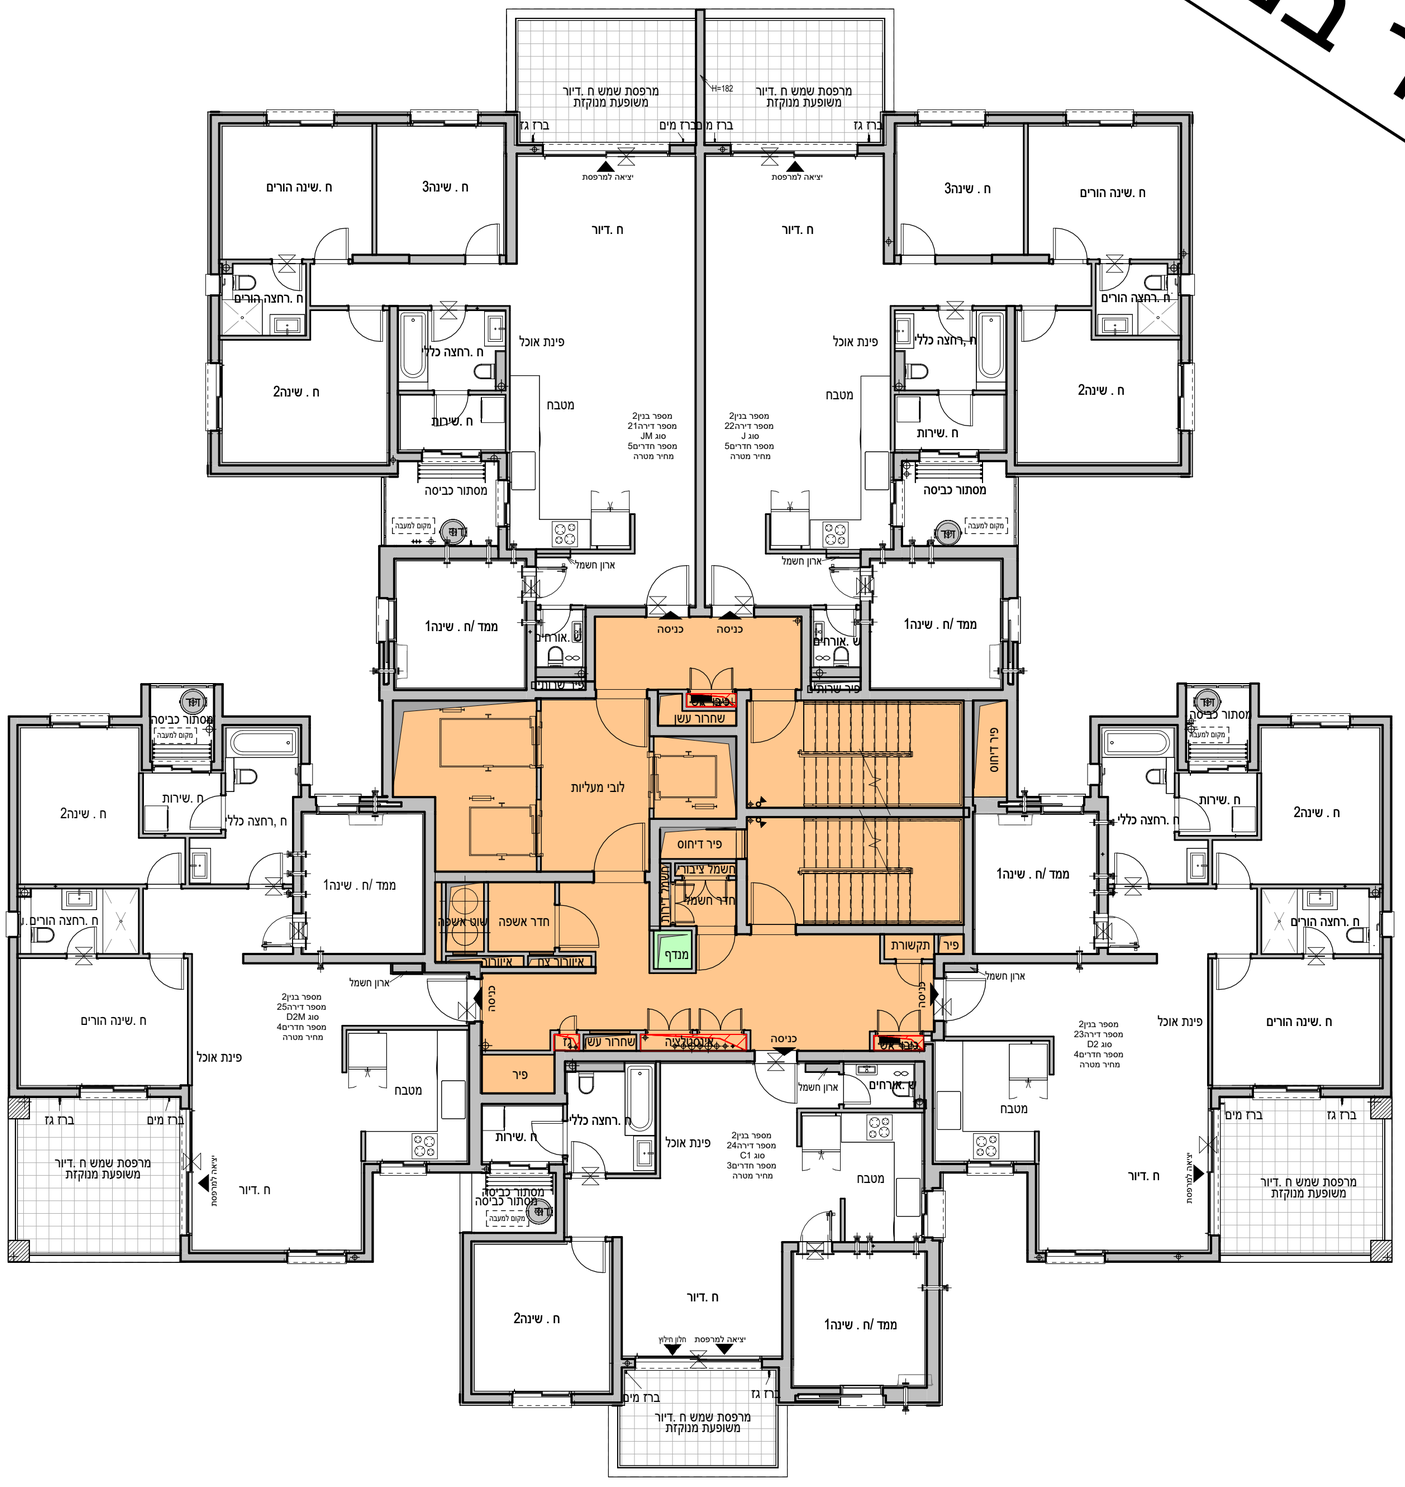

קומה05 - מכר
1 : 100

ראה רשימת הערות כלליות

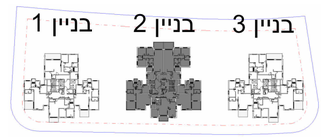

גג	
18	
17	
16	
15	
14	
13	
12	
11	
10	
9	
8	
7	
6	
5	
4	
3	
2	
1	
E	קומת ביניים
0	קומת קרקע
-1	קומת מרתף
-2	קומת מרתף

שם הפרויקט
חבצלת רם אדרת

מספר הפרויקט
10487

תאריך תחילת פרויקט

תיאור
תוכנית קומה5 בניין 2 - מכר

מתחם	מגרש	בנין	קומה	דירה	קוד
	206	2	5		

מהדורה	תאריך מהדורה	קנה מידה	גודל גיליון
	07/09/2025	1-100	A2

מספר גיליון
R18340-TSA-2-05-DS-A-0097

חתימת רוכש

חתימת יזם

משרד תכנון

טטרו שחר
אדריכלים בע"מ
רח' אוסישקין 40, נתניה
טל 09-8820022
www.tsa.co.il

שם קובץ: Autodesk Docs://8357 - חבצלת השרון נתניה/R18357-TSA-T2-M3-A.rvt

QR

רם אדרת
מבטיחים ומקימים

לפני היתר בניה

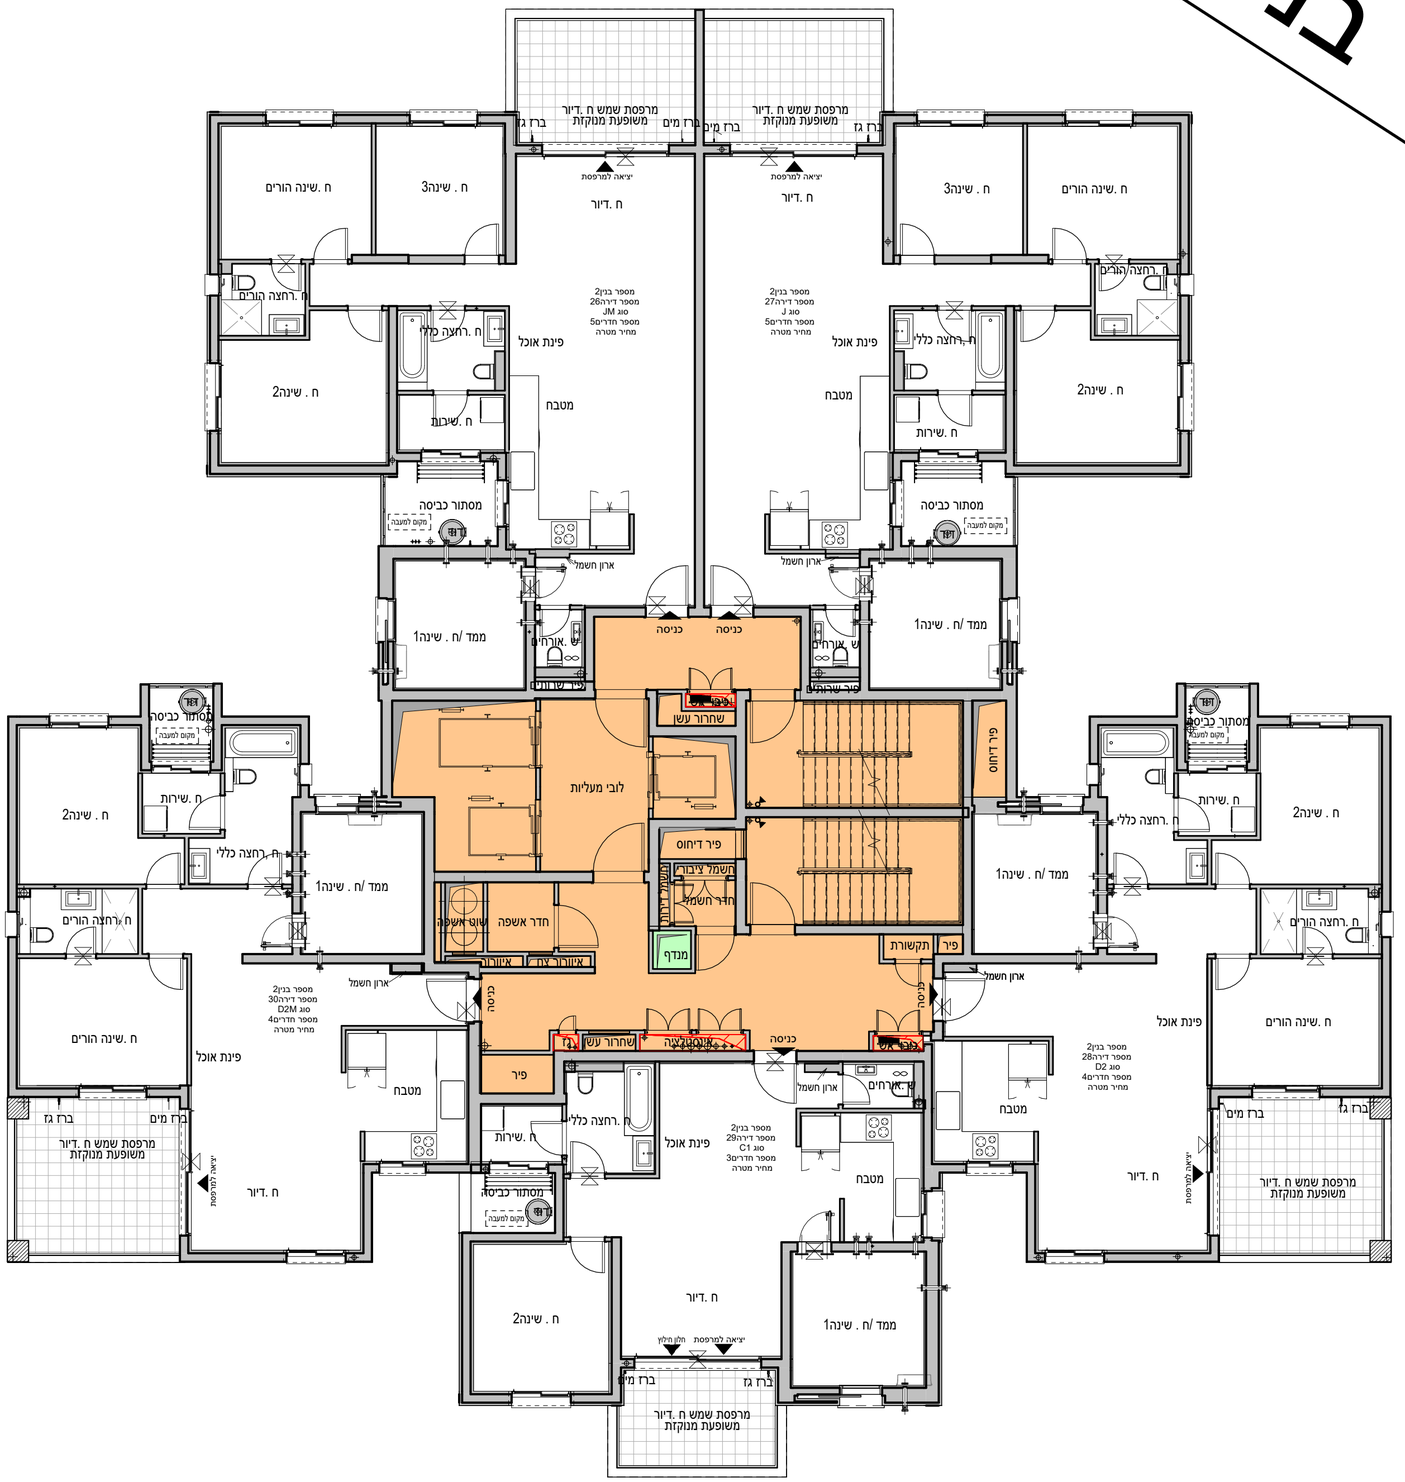

ראה רשימת הערות כלליות

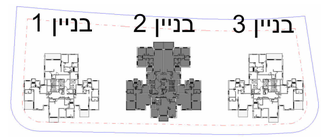

גג	
18	
17	
16	
15	
14	
13	
12	
11	
10	
9	
8	
7	
6	
5	
4	
3	
2	
1	
E	קומת ביניים
0	קומת קרקע
-1	קומת מרתף
-2	קומת מרתף

שם הפרויקט
חבצלת רם אדרת

מספר הפרויקט
10487

תאריך תחילת פרויקט

תיאור
תוכנית קומה6 בניין 2 - מכר

מתחם	מגרש	בנין	קומה	דירה	קוד
	206	2	6		

מהדורה	תאריך מהדורה	קנה מידה	גודל גיליון
	07/09/2025	1-100	A2

מספר גיליון
R18340-TSA-2-06-DS-A-0098

חתימת רוכש

חתימת יזם

משרד תכנון
טטרו שחר
אדריכלים בע"מ
רח' אוסישקין 40, נתניה
טל 09-8820022
www.tsa.co.il

שם קובץ:
Autodesk Docs://8357 - חבצלת השרון נתניה/R18357-TSA-T2-M3-A.rvt

QR

רם אדרת
מבטיחים ומקימים

לפני היתר בניה

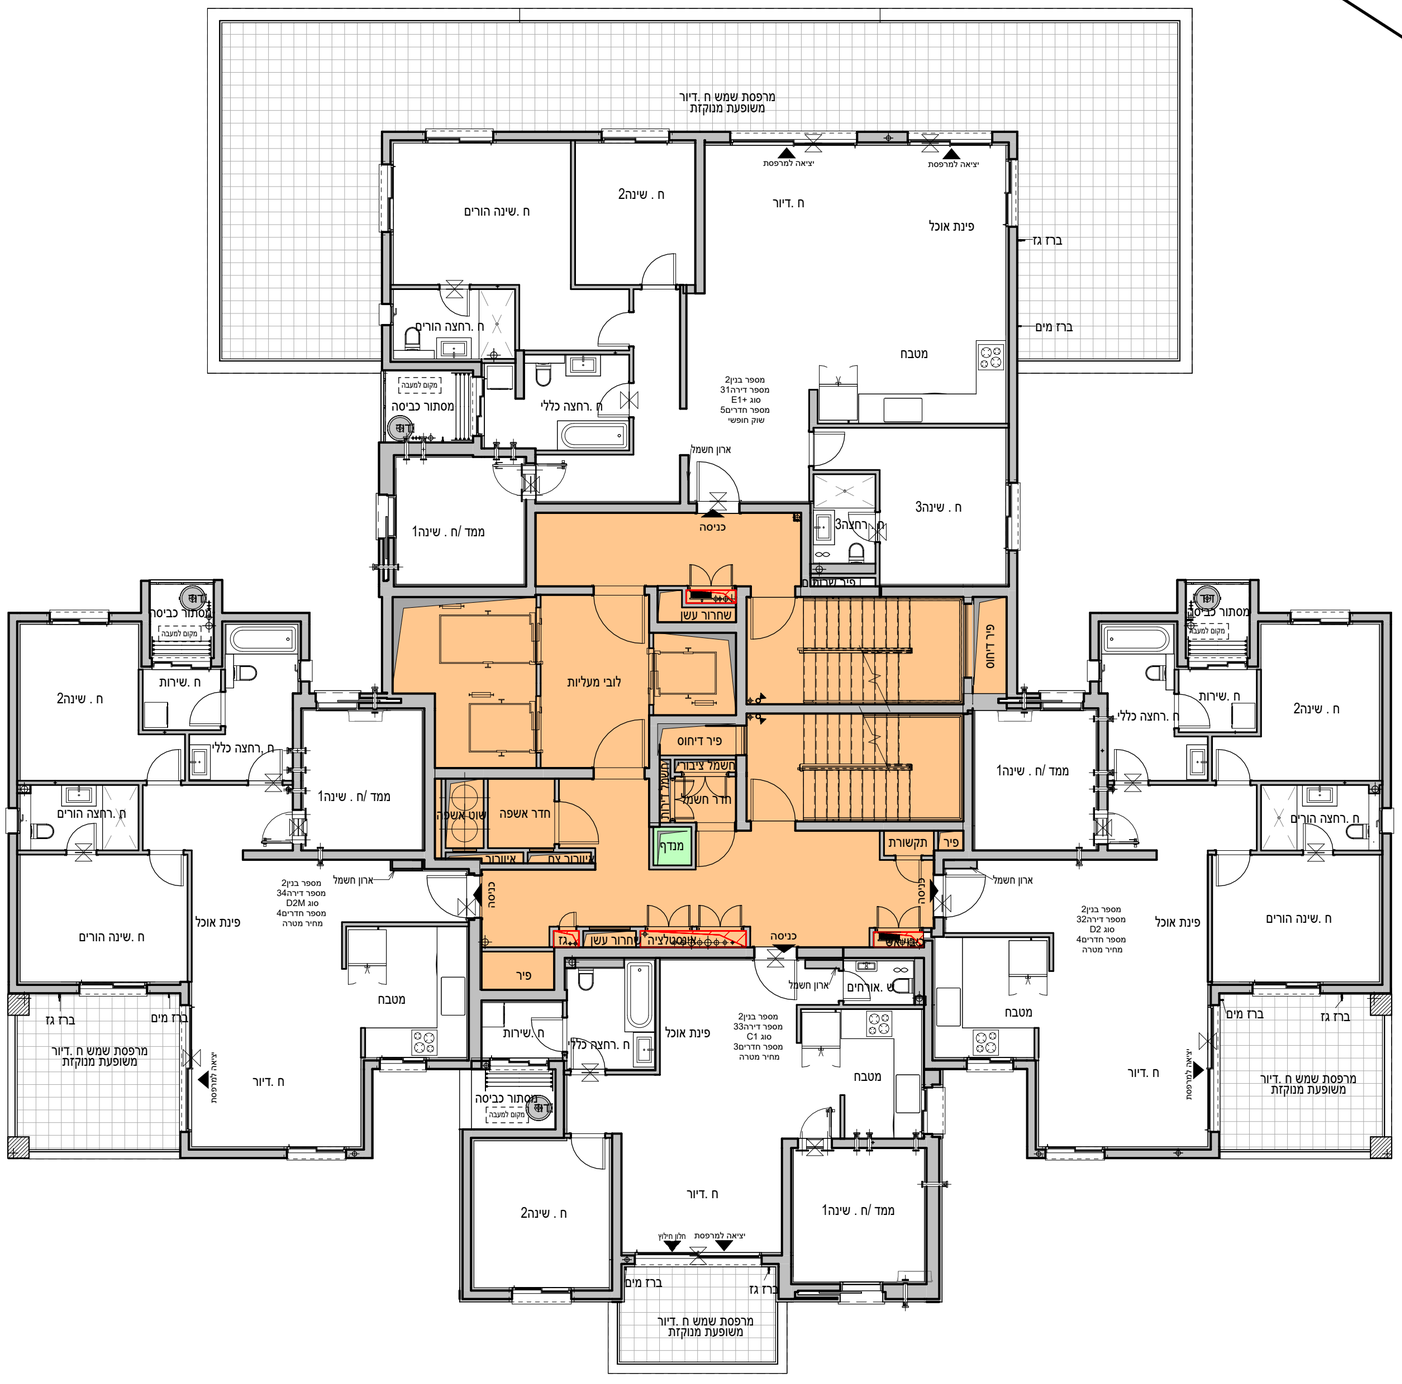

קומה07 - מכר
1 : 100

ראה רשימת הערות כלליות

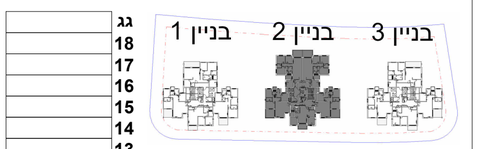

גג	
18	
17	
16	
15	
14	
13	
12	
11	
10	
9	
8	
7	
6	
5	
4	
3	
2	
1	
E	קומת ביניים
0	קומת קרקע
-1	קומת מרתף
-2	קומת מרתף

שם הפרויקט
חבצלת רם אדרת

מספר הפרויקט
10487

תאריך תחילת פרויקט

תיאור
תוכנית קומה7 בניין 2 - מכר

מתחם	מגרש	בנין	קומה	דירה	קוד
	206	2	7		

מהדורה	תאריך מהדורה	קנה מידה	גודל גיליון
	07/09/2025	1-100	A2

מספר גיליון
R18340-TSA-2-07-DS-A-0099

חתימת רוכש

חתימת יזם

משרד תכנון

טטרו שחר
אדריכלים בע"מ
רח' אוסישקין 40, נתניה
טל 09-8820022
www.tsa.co.il

שם קובץ: Autodesk Docs://8357 - חבצלת השרון נתניה/R18357-TSA-T2-M3-A.rvt

QR

רם אדרת
מבטיחים ומקימים

לפני היתר בניה

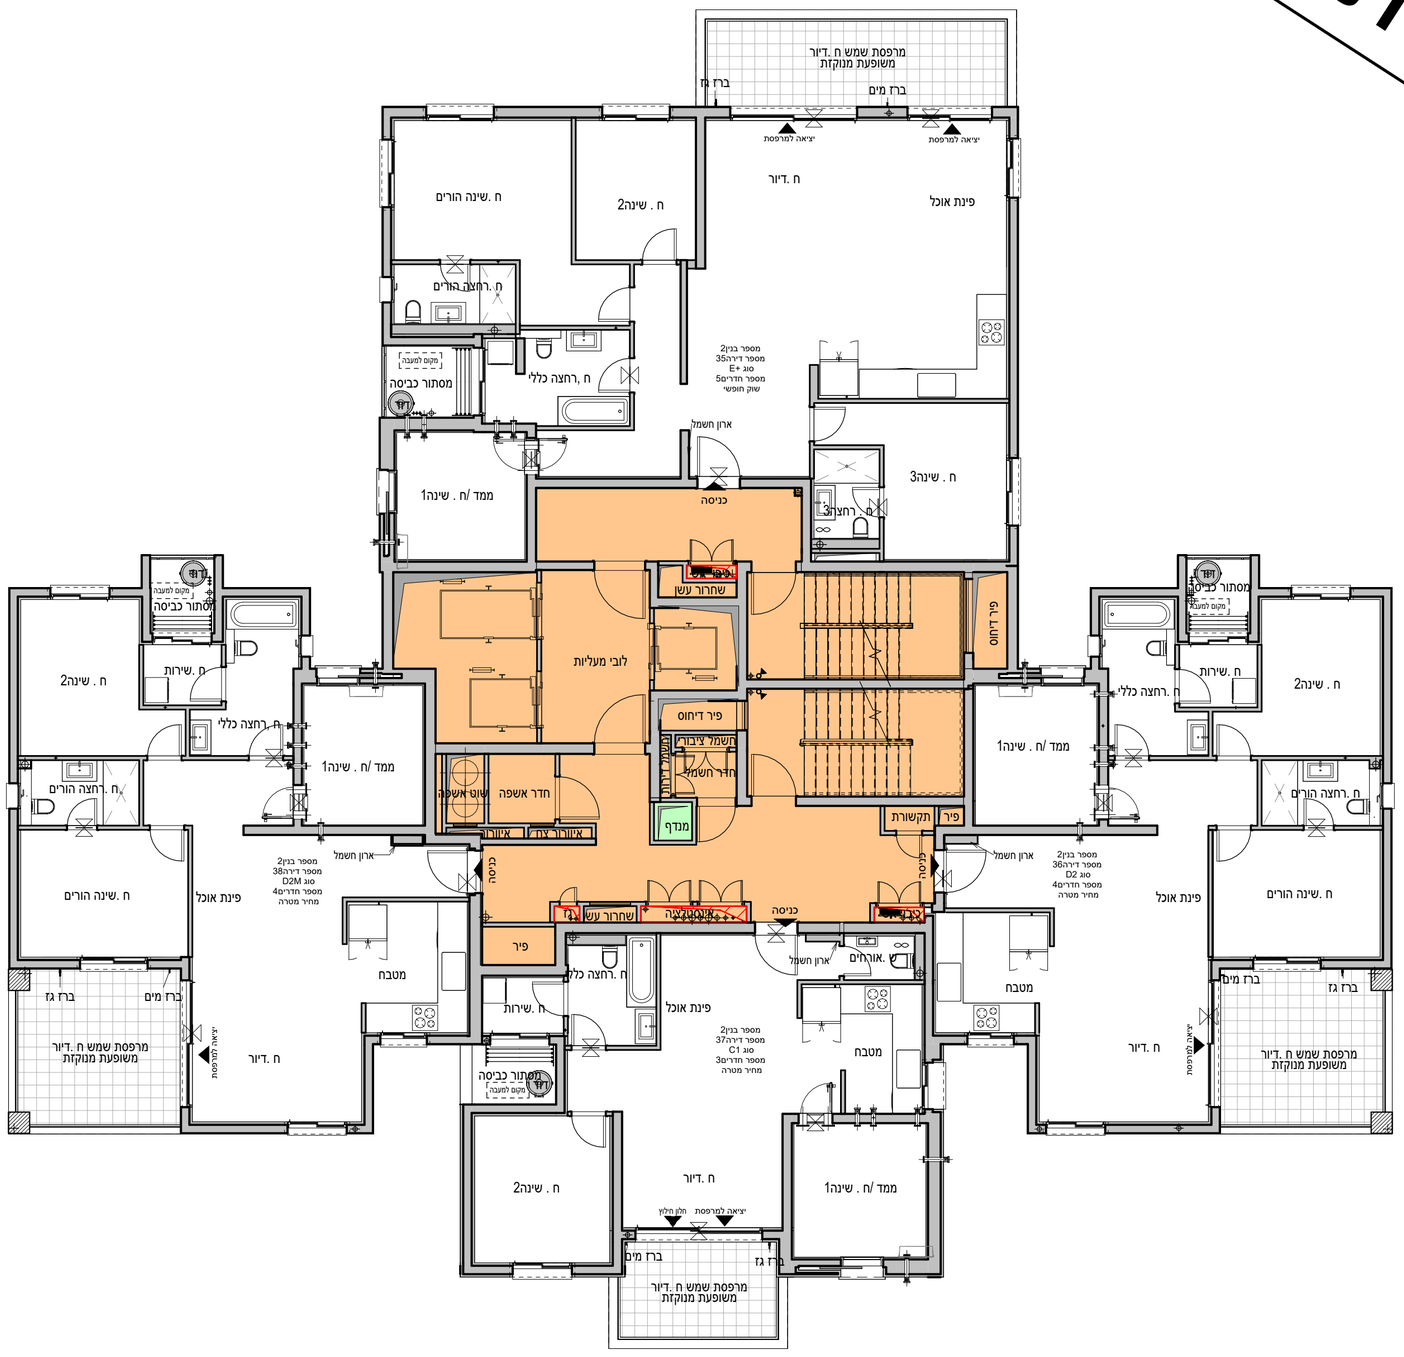

קומה08 - מכר
1 : 100

ראה רשימת הערות כלליות

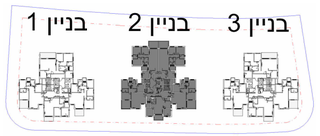

גג	
18	
17	
16	
15	
14	
13	
12	
11	
10	
9	
8	
7	
6	
5	
4	
3	
2	
1	
E	קומת ביניים
0	קומת קרקע
-1	קומת מרתף
-2	קומת מרתף

שם הפרויקט	חבצלת רם אדרת
מספר הפרויקט	10487
תאריך תחילת פרויקט	
תיאור	תוכנית קומה8 בניין 2 - מכר

מתחם	מגרש	בנין	קומה	דירה	קוד
	206	2	8		

מהדורה	תאריך מהדורה	קנה מידה	גודל גיליון
	07/09/2025	1-100	A2

מספר גיליון	R18340-TSA-2-08-DS-A-0100
חתימת רוכש	חתימת יזם

משרד תכנון

טטרו שחר
אדריכלים בע"מ
רח' אוסישקין 40, נתניה
טל 09-8820022
www.tsa.co.il

שם קובץ: Autodesk Docs://8357 - חבצלת השרון נתניה/R18357-TSA-T2-M3-A.rvt

QR

רם אדרת
מבטיחים ומקימים

לפני היתר בניה

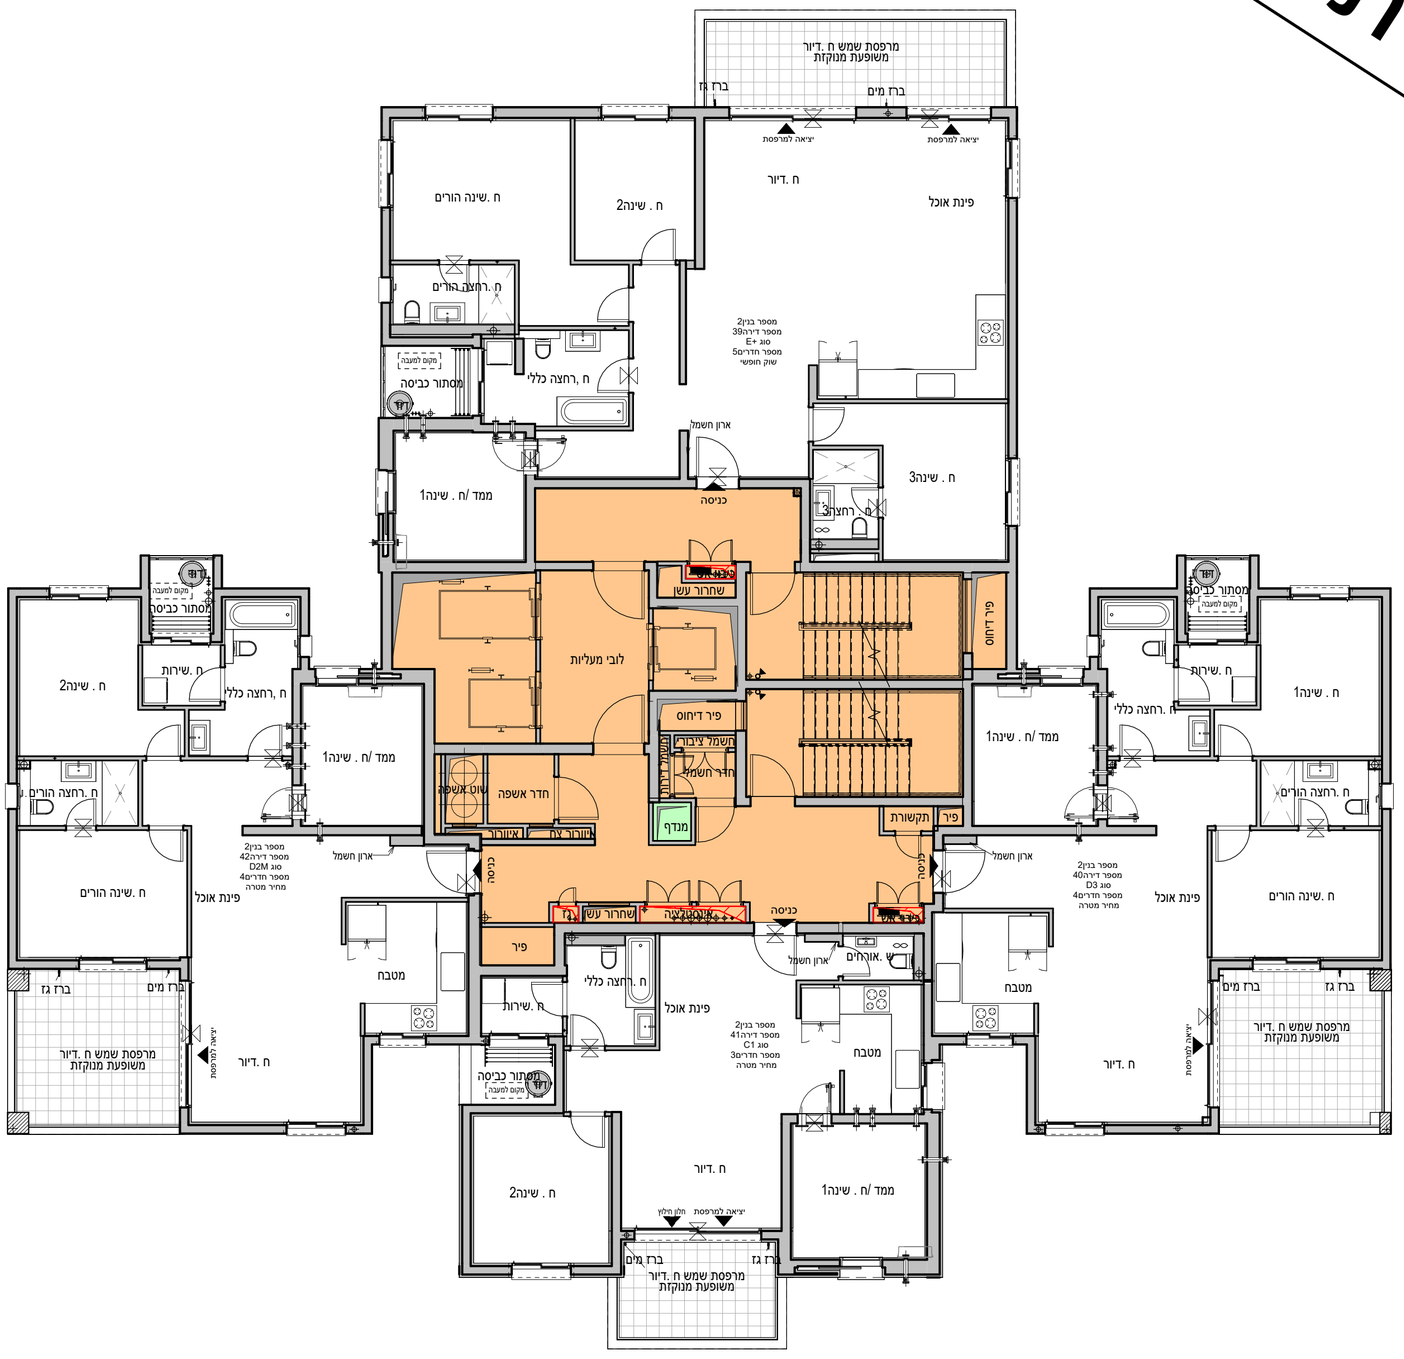

קומה09 - מכר
1 : 100

ראה רשימת הערות כלליות

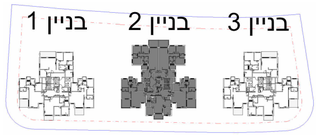

גג	
18	
17	
16	
15	
14	
13	
12	
11	
10	
9	
8	
7	
6	
5	
4	
3	
2	
1	
E	קומת ביניים
0	קומת קרקע
-1	קומת מרתף
-2	קומת מרתף

שם הפרויקט	חבצלת רם אדרת
מספר הפרויקט	10487
תאריך תחילת פרויקט	
תיאור	תוכנית קומה9 בניין 2 - מכר

מתחם	מגרש	בנין	קומה	דירה	קוד
	206	2	9		

מהדורה	תאריך מהדורה	קנה מידה	גודל גיליון
	07/09/2025	1-100	A2

מספר גיליון
R18340-TSA-2-09-DS-A-0101

חתימת רוכש	חתימת יזם

משרד תכנון

טטרו שחר
אדריכלים בע"מ
רח' אוסישקין 40, נתניה
טל 09-8820022
www.tsa.co.il

שם קובץ: Autodesk Docs://8357 - חבצלת השרון נתניה/R18357-TSA-T2-M3-A.rvt

QR

רם אדרת
מבטיחים ומקימים

לפני היתר בניה

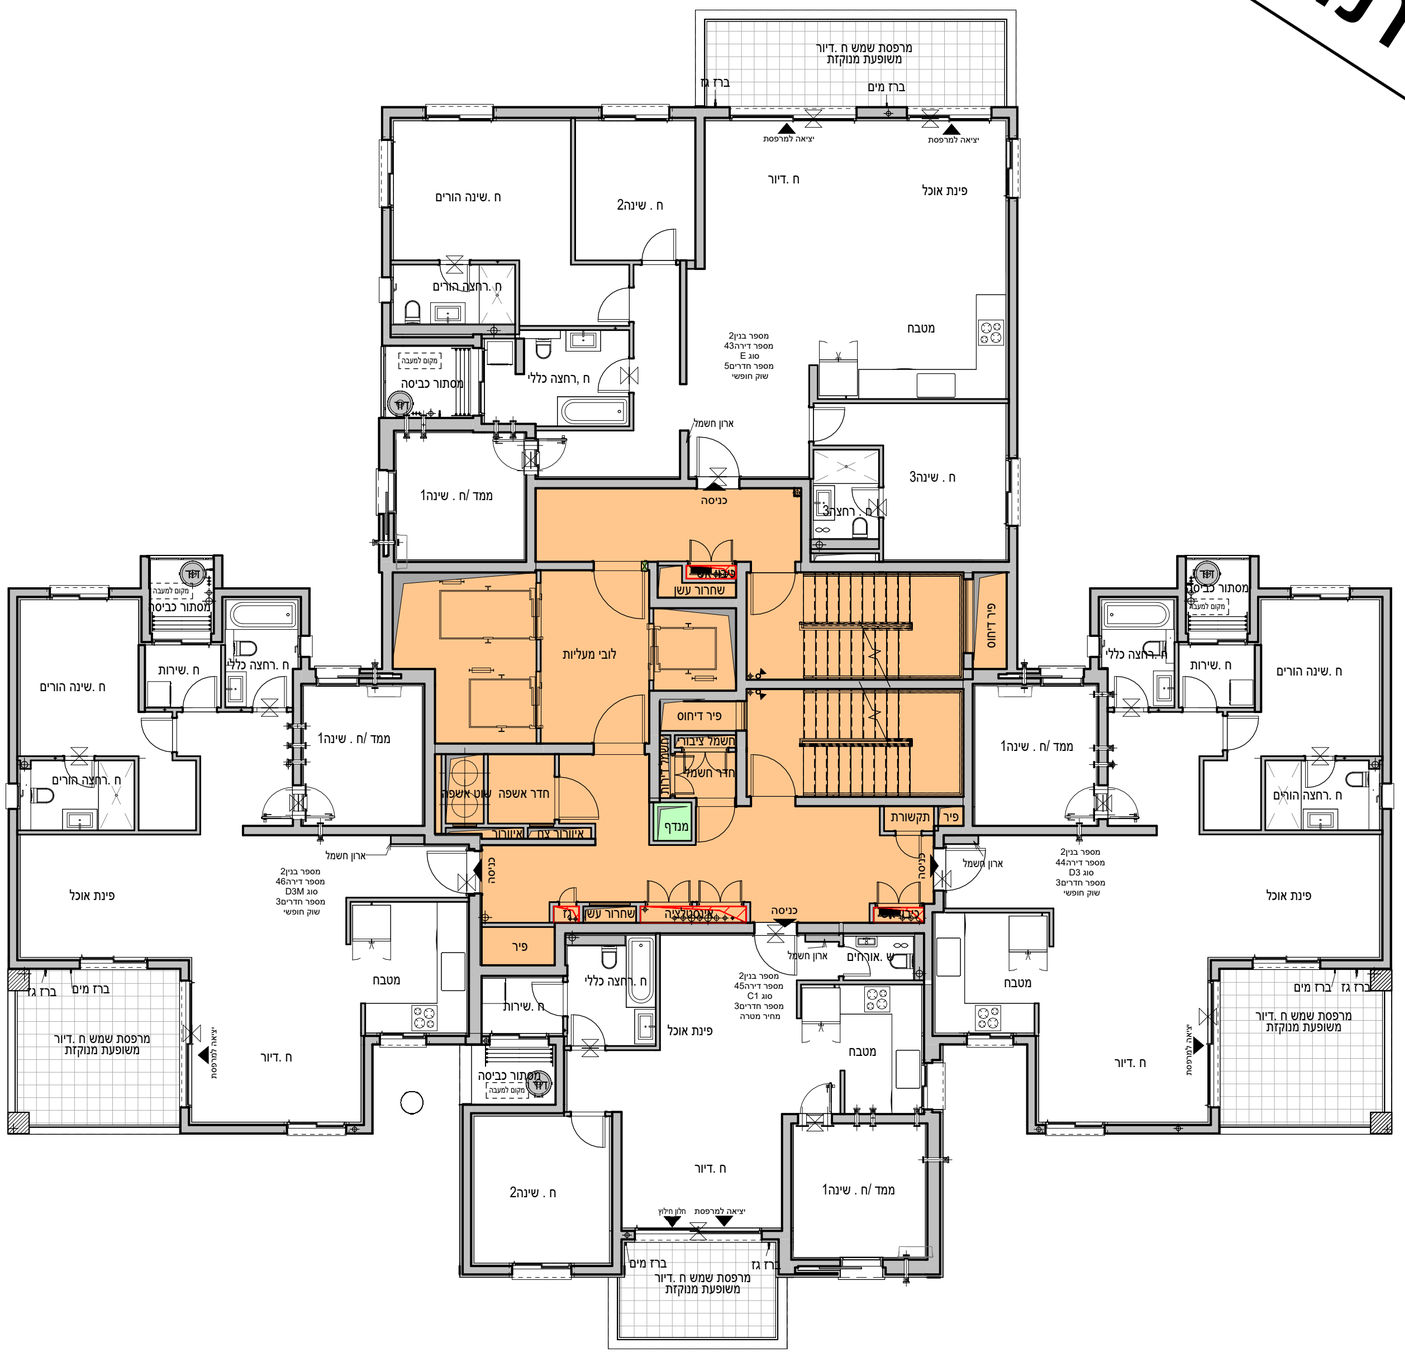

קומה10 - מכר
1 : 100

ראה רשימת הערות כלליות

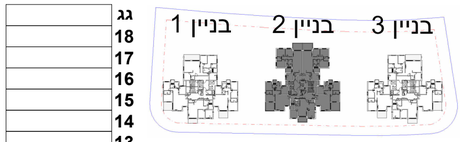

גג	
18	
17	
16	
15	
14	
13	
12	
11	
10	
9	
8	
7	
6	
5	
4	
3	
2	
1	
E	קומת ביניים
0	קומת קרקע
-1	קומת מרתף
-2	קומת מרתף

שם הפרויקט	חבצלת רם אדרת
מספר הפרויקט	10487
תאריך תחילת פרויקט	

תיאור

תוכנית קומה10 בניין 2 - מכר

מתחם	מגרש	בנין	קומה	דירה	קוד
	206	2	10		

מהדורה	תאריך מהדורה	קנה מידה	גודל גיליון
	07/09/2025	1-100	A2

מספר גיליון

R18340-TSA-2-10-DS-A-0102

חתימת רוכש	חתימת יזם

משרד תכנון

טטרו שחר
אדריכלים בע"מ
רח' אוסישקין 40, נתניה
טל 09-8820022
www.tsa.co.il

שם קובץ: Autodesk Docs://8357 - חבצלת השרון נתניה/R18357-TSA-T2-M3-A.rvt

QR

רם אדרת
מבטיחים ומקימים

לפני היתר בניה

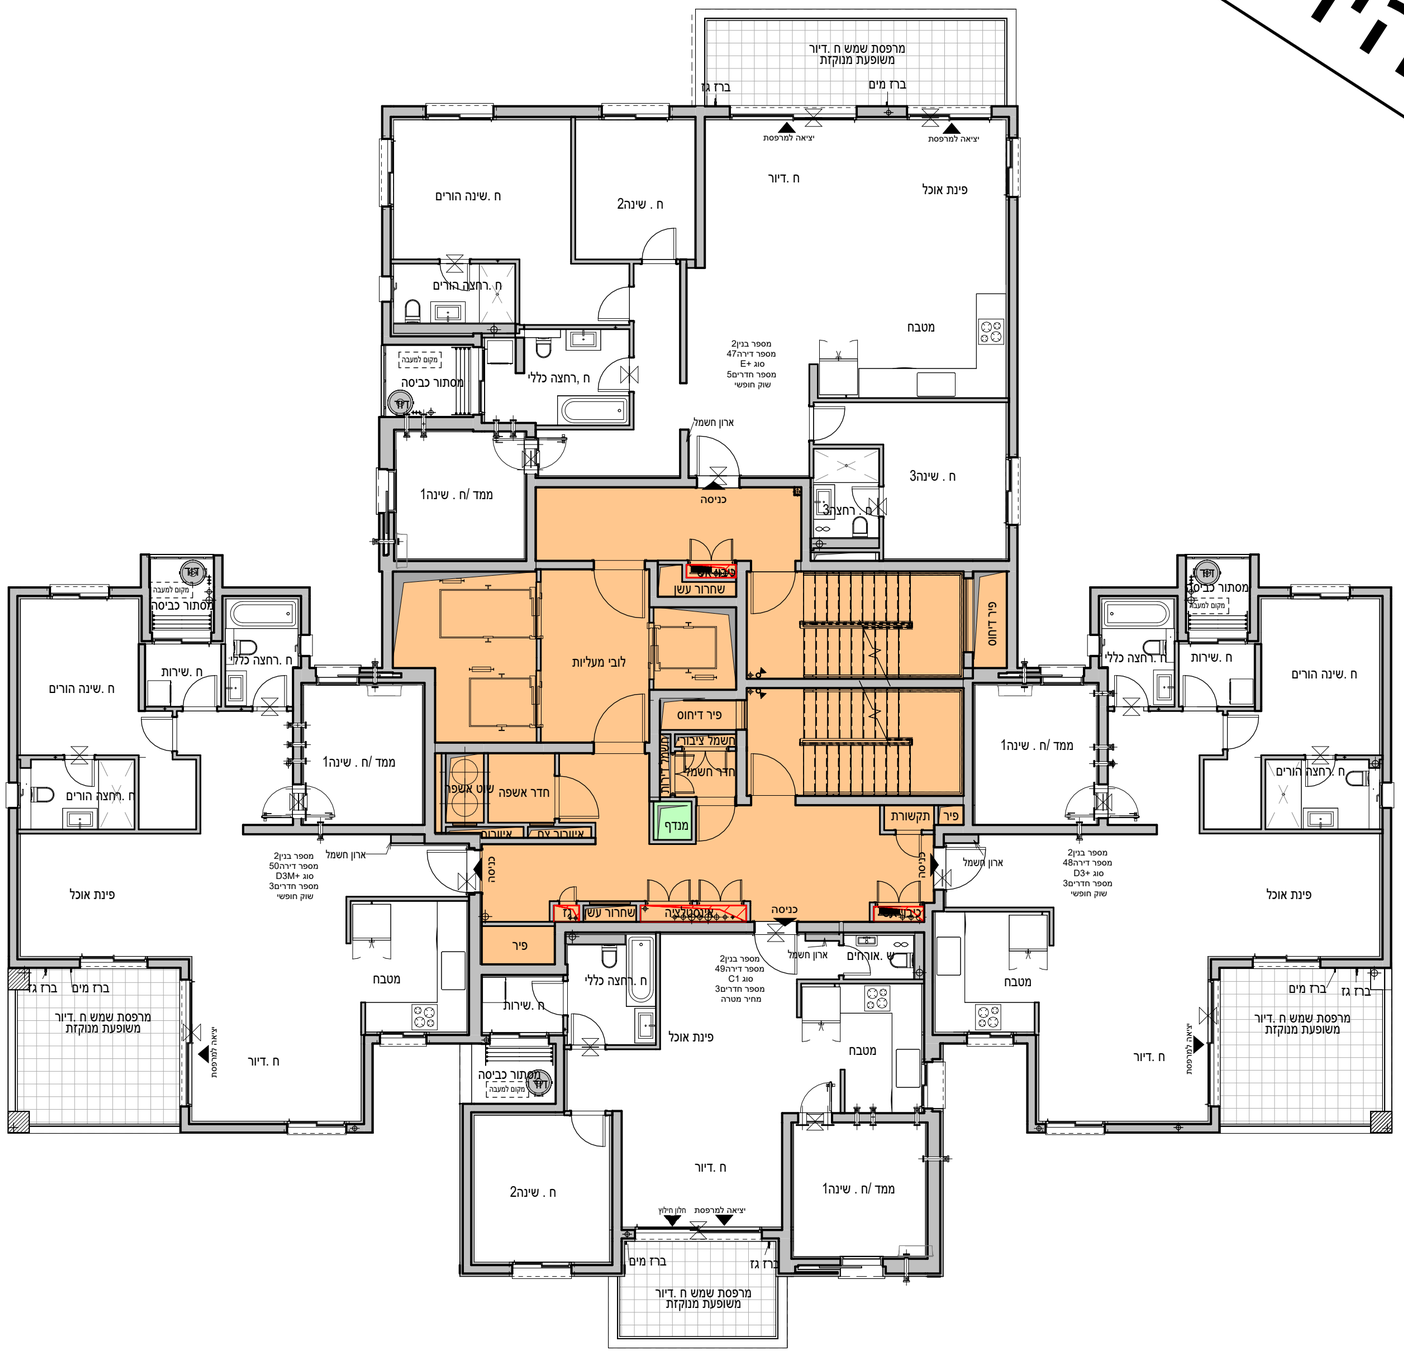

קומה11 - מכר
1 : 100

ראה רשימת הערות כלליות

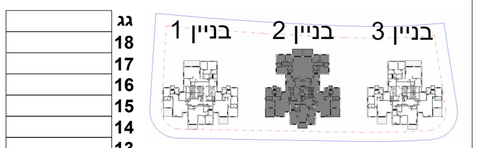

גג
18
17
16
15
14
13
12
11
10
9
8
7
6
5
4
3
2
1
קומת ביניים
קומת קרקע
קומת מרתף
קומת מרתף

שם הפרויקט
חבצלת רם אדרת

מספר הפרויקט
10487

תאריך תחילת פרויקט

תיאור
תוכנית קומה11 בניין 2 - מכר

מתחם	מגרש	בנין	קומה	דירה	קוד
	206	2	11		

מהדורה	תאריך מהדורה	קנה מידה	גודל גיליון
	07/09/2025	1-100	A2

מספר גיליון
R18340-TSA-2-11-DS-A-0103

חתימת רוכש

חתימת יזם

משרד תכנון
טטרו שחר
אדריכלים בע"מ
רח' אוסישקין 40, נתניה
טל 09-8820022
www.tsa.co.il

שם קובץ: Autodesk Docs://8357 - חבצלת השרון נתניה/R18357-TSA-T2-M3-A.rvt

QR

רם אדרת
מבטיחים ומקימים

לפני היתר בניה

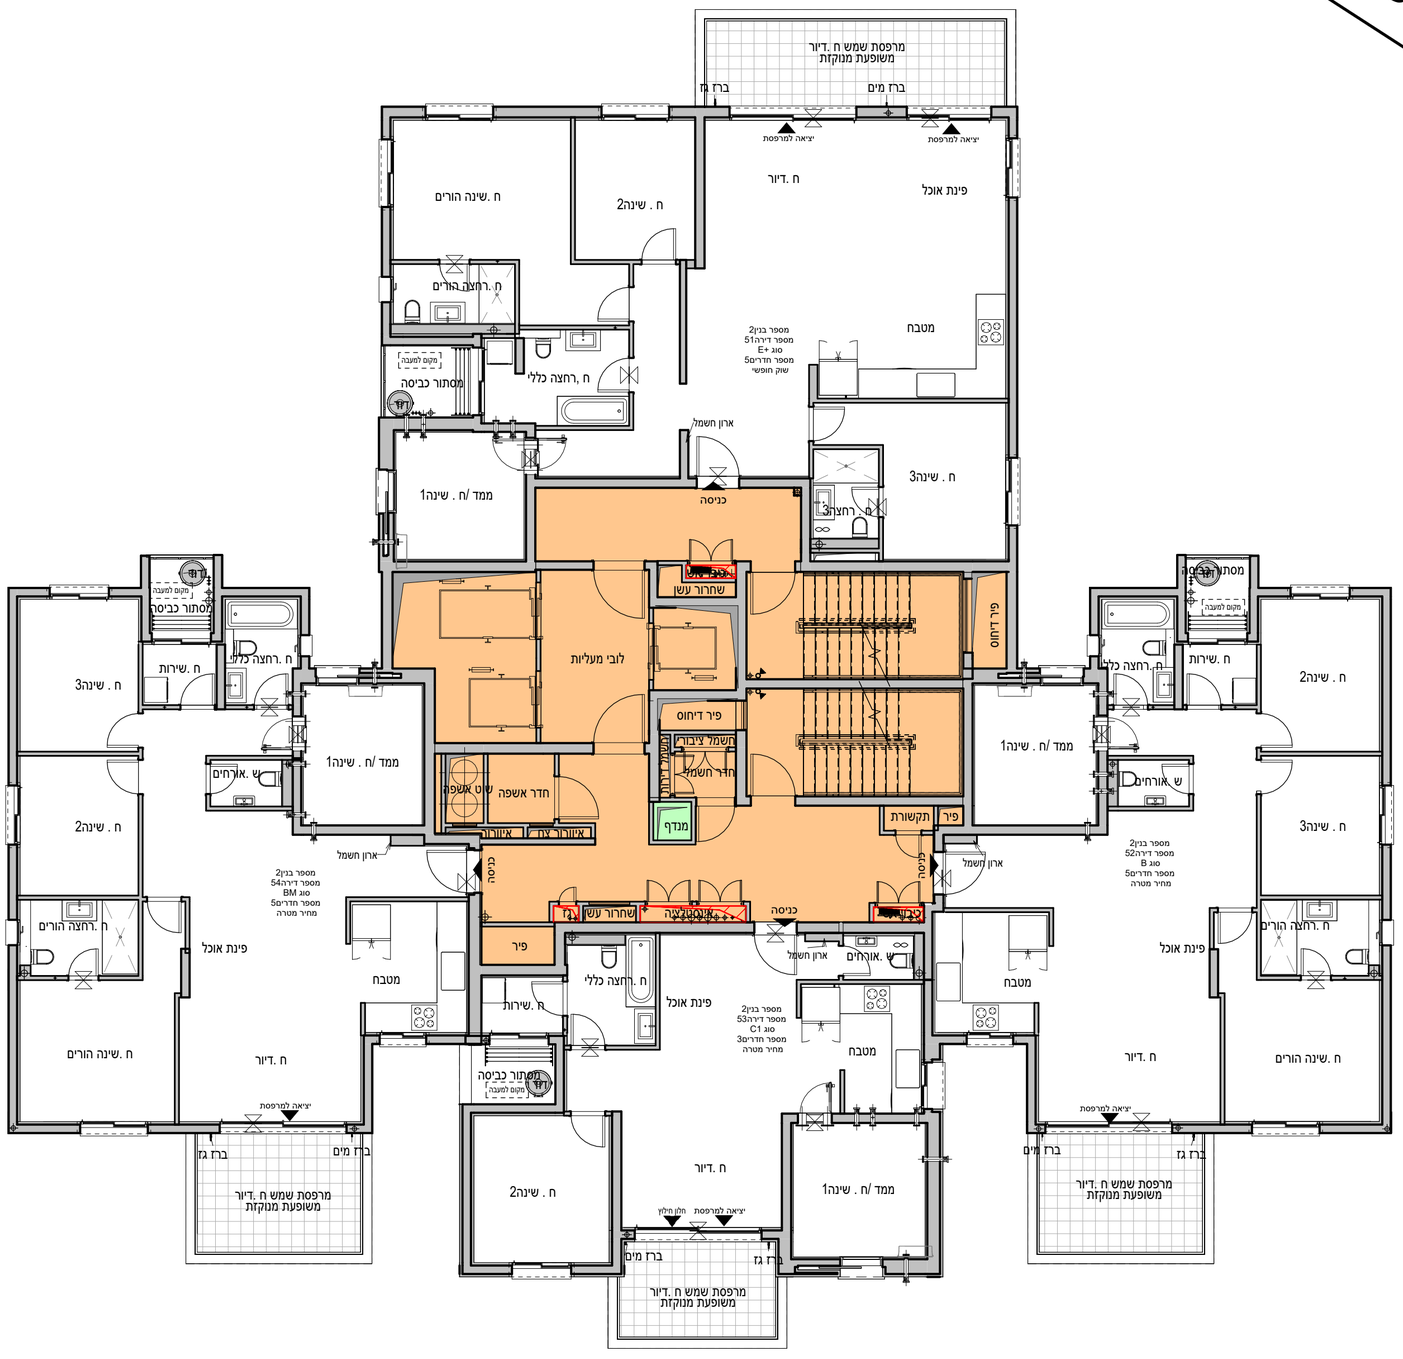

קומה12 - מכר
1 : 100

ראה רשימת הערות כלליות

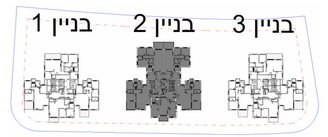

גג	
18	
17	
16	
15	
14	
13	
12	
11	
10	
9	
8	
7	
6	
5	
4	
3	
2	
1	
E	קומת ביניים
0	קומת קרקע
-1	קומת מרתף
-2	קומת מרתף

שם הפרויקט	חבצלת רם אדרת
מספר הפרויקט	10487
תאריך תחילת פרויקט	

תיאור: תוכנית קומה12 בניין 2 - מכר

מתחם	מגרש	בנין	קומה	דירה	קוד
	206	2	12		

מהדורה	תאריך מהדורה	קנה מידה	גודל גיליון
	07/09/2025	1-100	A2

מספר גיליון: R18340-TSA-2-12-DS-A-0104

חתימת רוכש

חתימת יזם

משרד תכנון

טטרו שחר
אדריכלים בע"מ
רח' אוסישקין 40, נתניה
טל 09-8820022
www.tsa.co.il

שם קובץ: Autodesk Docs://8357 - חבצלת השרון נתניה/R18357-TSA-T2-M3-A.rvt

QR

רם אדרת
מבטיחים ומקימים

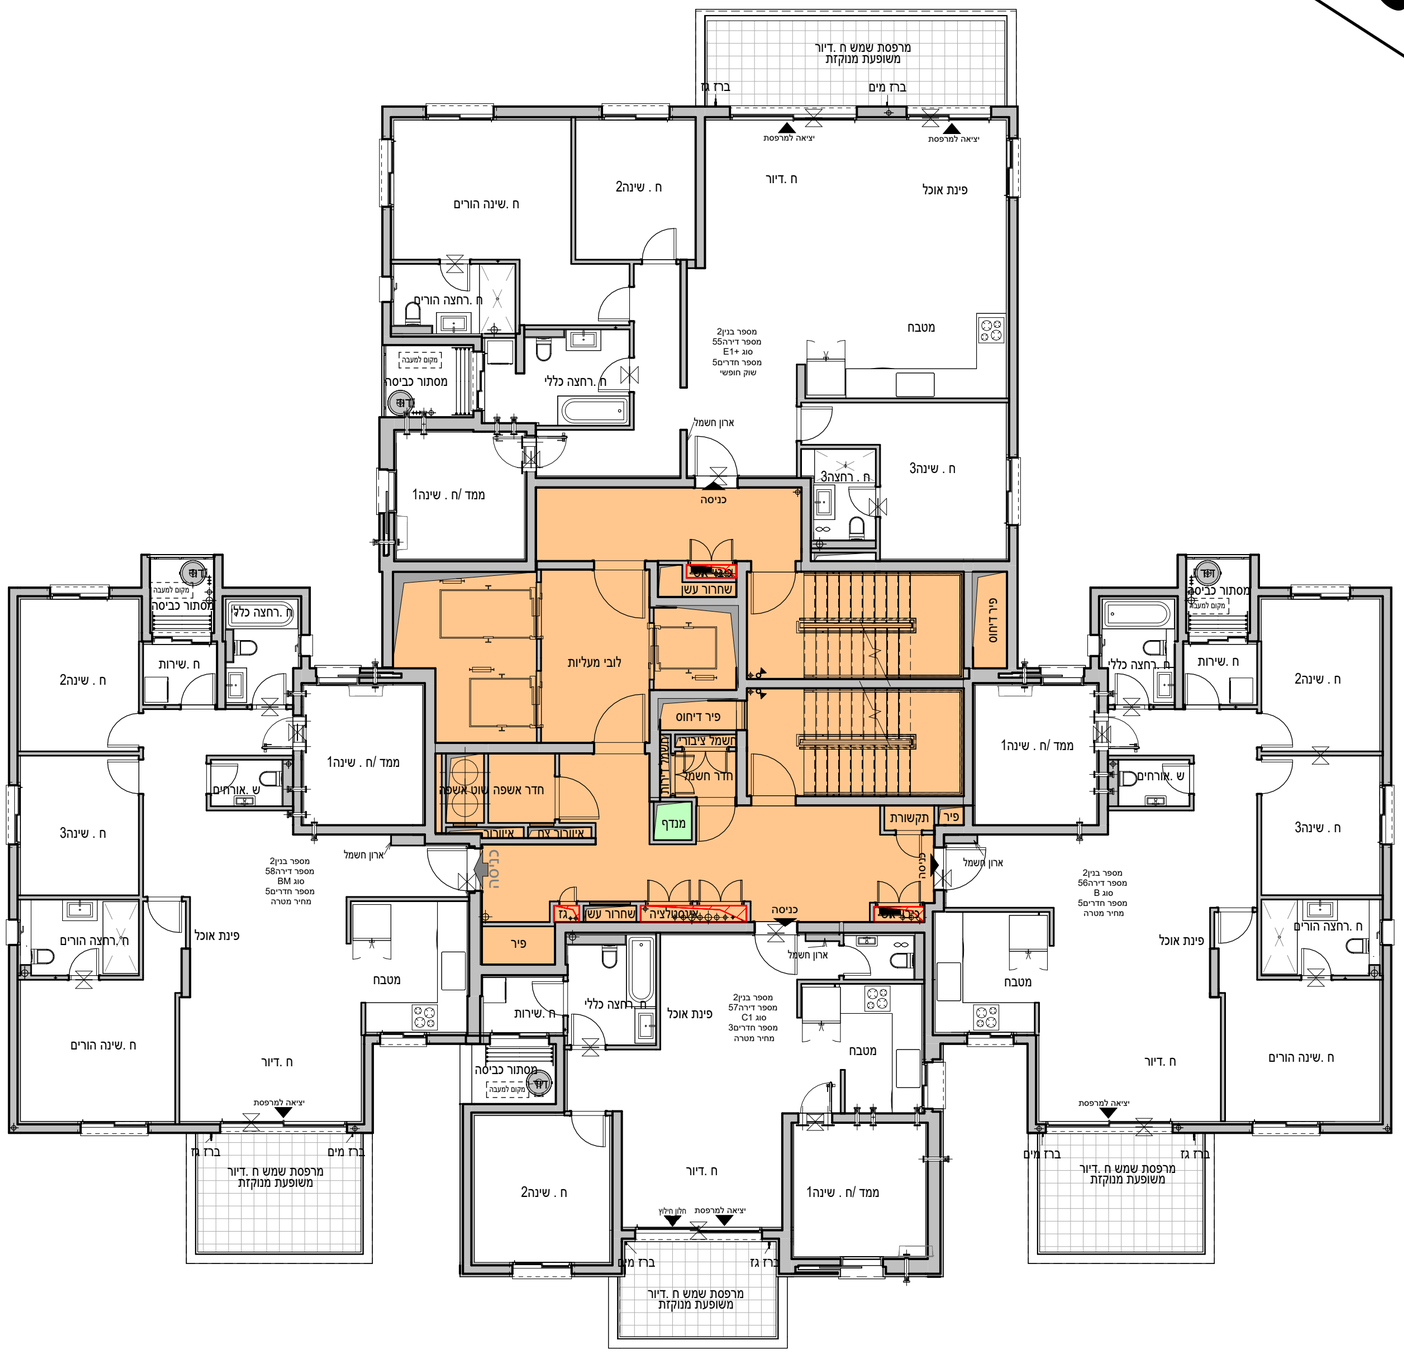

קומה13 - מכר
1 : 100

לפני היתר בניה

ראה רשימת הערות כלליות

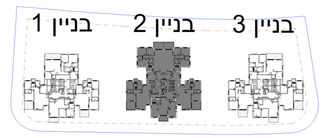

גג	
18	
17	
16	
15	
14	
13	
12	
11	
10	
9	
8	
7	
6	
5	
4	
3	
2	
1	
E	קומת ביניים
0	קומת קרקע
-1	קומת מרתף
-2	קומת מרתף

שם הפרויקט
חבצלת רם אדרת

מספר הפרויקט
10487

תאריך תחילת פרויקט

תיאור
תוכנית קומה13 בניין 2 - מכר

מתחם	מגרש	בנין	קומה	דירה	קוד
	206	2	13		

מהדורה	תאריך מהדורה	קנה מידה	גודל גיליון
	07/09/2025	1-100	A2

מספר גיליון
R18340-TSA-2-13-DS-A-0105

חתימת רוכש

חתימת יזם

משרד תכנון
טטרו שחר
אדריכלים בע"מ
רח' אוסישקין 40, נתניה
טל 09-8820022
www.tsa.co.il

שם קובץ: Autodesk Docs://8357 - חבצלת השרון נתניה/R18357-TSA-T2-M3-A.rvt

QR

רם אדרת
מבטיחים ומקימים