



לפני היתר בניה

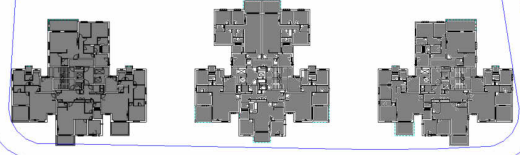

בניין 3 בניין 2 בניין 1



גג	18
	17
	16
	15
	14
	13
	12
	11
	10
	9
	8
	7
	6
	5
	4
	3
	2
	1
קומת ביניים	0.5
קומת קרקע	0
קומת מרתף	-1
קומת מרתף	-2

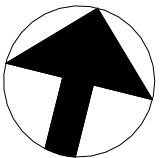

שם הפרויקט	חבצלת רם אדרת
מספר הפרויקט	10487
תאריך תחילת פרויקט	

תיאור	תוכנית קומת מרתף-2מכר			
מתחם	מגרש	בנין	קומה	דירה
	206	1-2-3	B2	
מהדורה	תאריך מהדורה	קנה מידה	גודל גיליון	
		1:200	A2	

מספר גיליון	R18357-X-B2-SA-A-0005	
חתימת רוכש	חתימת יזם	

משרד תכנון

טטרו שחר




אדריכלים בע"מ

רח' אושישקין 40, נתניה
טל 09-8820022
www.tsa.co.il

לפני היתר בניה



בניין 3 בניין 2 בניין 1

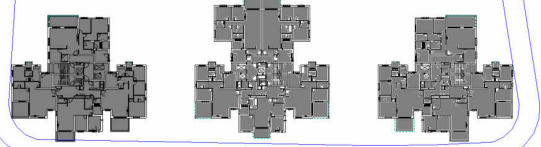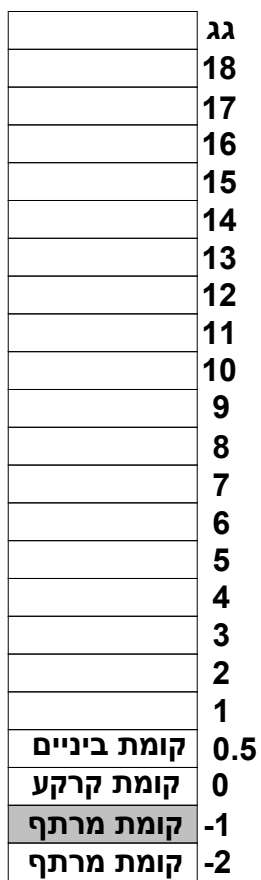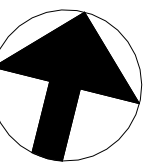

שם הפרויקט

חבצלת רם אדרת

הפרויקט

10487

באריך תחילת פרויקט

ניאור

תוכנית קומת מרתף-1מכר

מתחם	מגרש	בנין	קומה	דירה	קוד
	206	1-2-3	B1		
ממהדורה	תאריך מהדורה		קנה מידה	גודל גיליון	
			1:200	A2	

מספר גיליון

R18357-X-B1-SA-A-0002

חתימת רוכש

דז'י

משרד תכנון



שם קובץ:

Autodesk Docs://18357 חבצלת השרון /R18357-TSA-S-M3-A.rvt

QR




רם אדרת

מבטיחים ומקימים


לפני היתר בניה



בניין 3 בניין 2 בניין 1

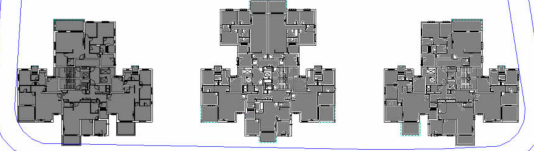

	גג
	18
	17
	16
	15
	14
	13
	12
	11
	10
	9
	8
	7
	6
	5
	4
	3
	2
	1
	0.5
קומת ביניים	0
קומת קרקע	-1
קומת מרתף	-2
קומת מרתף	-2

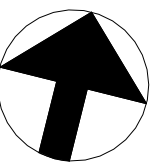

שם הפרויקט

חבצלת רם אדרת

הפרויקט

10487

אריך תחילת פרויקט

זיכרון

תוכנית קומת ביניים -מכר

תחתם	מגרש 206	בנין 1-2-3	קומה XX	דירה	קוד
ממהדורה	תאריך מהדורה	קנה מידה 1:200	גודל גיליון A2		

מספר גיליון

R18357-X-M1-SA-A-0004

חתימת רוכש

ימת יזם

משרד תכנון



Autodesk Docs://18357/R18357-TSA-S-M3-A.rvt חבצלת השחרן/18357-TSA-S-M3-A.rvt

שם קובץ:

QR




לפני היתר בניה



בנין 3 בנין 2 בנין 1



גג	18
	17
	16
	15
	14
	13
	12
	11
	10
	9
	8
	7
	6
	5
	4
	3
	2
	1
קומת ביניים	0.5
קומת קרקע	0
קומת מרתף	-1
קומת מרתף	-2

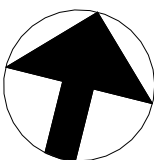

שם הפרויקט	מספר הפרויקט
חבצלת רם אדרת	10487
תאריך תחילת פרויקט	

תיאור	תוכנית קומה 01 - מכר			
מתחם	מגרש	בנין	קומה	דירה
206	1-2-3	01		
מהדורה	תאריך מהדורה	קנה מידה	גודל גיליון	קוד
		1:200	A2	

מספר גיליון	R18357-X-01-SA-A-0005
חתימת רוכש	חתימת יזם

משרד תכנון

טטרו שחר

אדריכלים בע"מ


רח' אושישקין 40, נתניה
טל 09-8820022
www.tsa.co.il

Autodesk Docs://18357/השרון/18357-TSA-S-M3-A.rvt

שם קובץ: QR

רם אדרת


מבטחים ומקימים

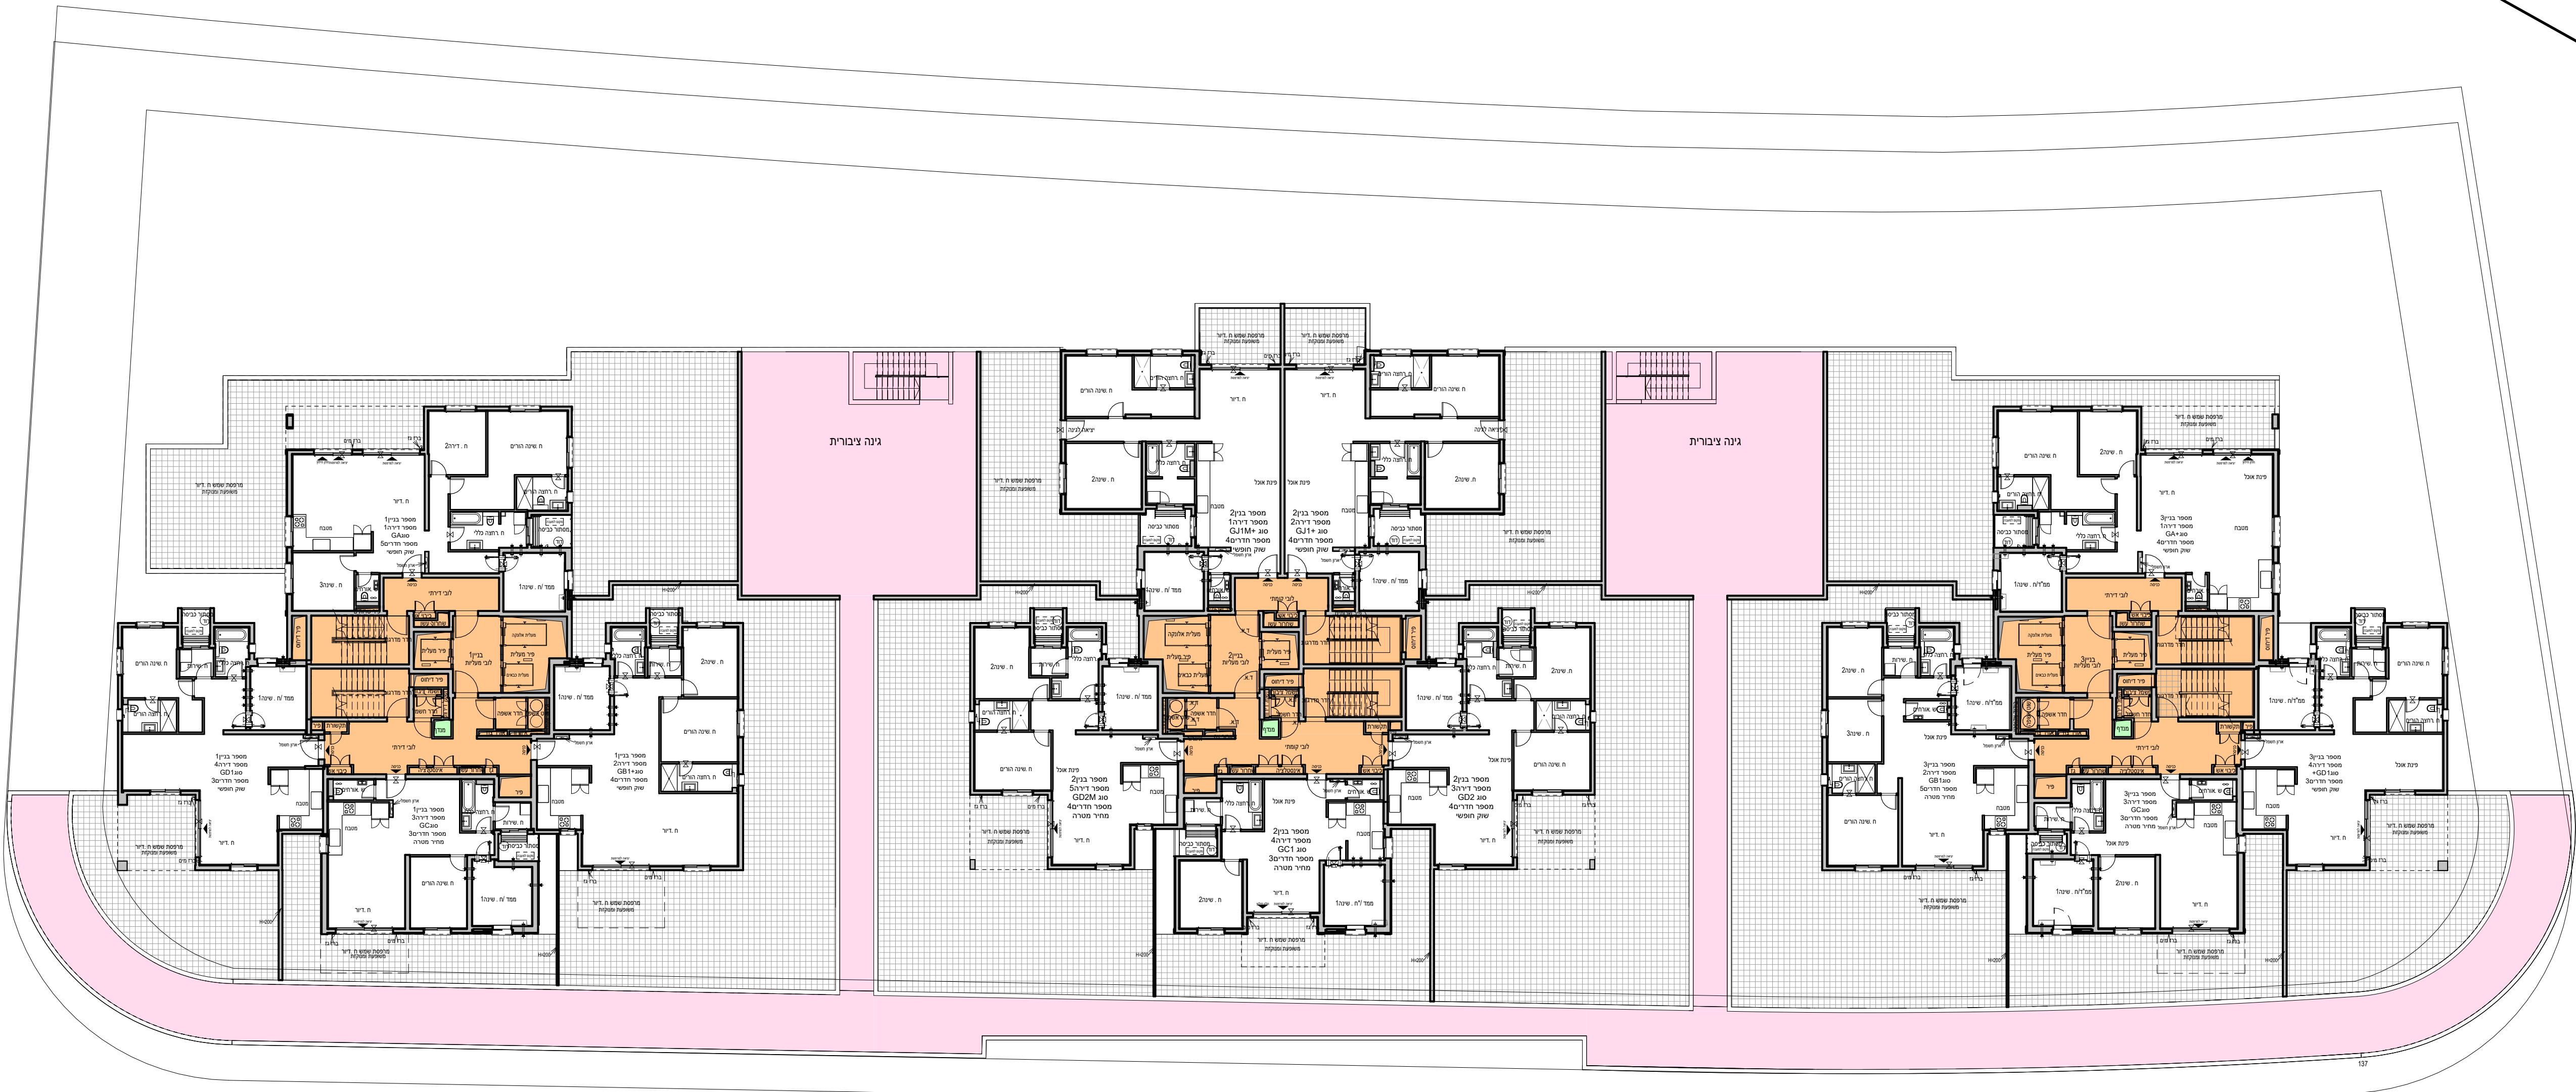


לפני היתר בניה



בנין 3 בנין 2 בנין 1

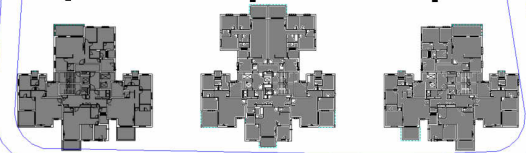

גג	18
	17
	16
	15
	14
	13
	12
	11
	10
	9
	8
	7
	6
	5
	4
	3
	2
	1
קומת ביניים	0.5
קומת קרקע	0
קומת מרתף	-1
קומת מרתף	-2

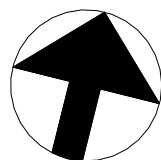

שם הפרויקט	חבצלת רם אדרת
מספר הפרויקט	10487
תאריך תחילת פרויקט	

תיאור	תוכנית קומת קרקע -מכר			
מתחם	מגרש	בנין	קומה	דירה
	206	1-2-3	00	
מהדורה	תאריך מהדורה	קנה מידה	גודל גיליון	
		1:200	A2	

מספר גיליון	R18357-X-00-SA-A-0003			
חתימת רוכש	חתימת יזם			

משרד תכנון

טטרו שחר

אדריכלים בע"מ

רח' אושישקין 40, נתניה
טל 09-8820022
www.tsa.co.il

Autodesk Docs://183577/18357-TSA-S-M3-A.rvt

QR

